


REVITALIZAÇÃO URBANA E HABITAÇÃO ESTUDANTIL EM SANTA CRUZ DO SUL

A HABITAÇÃO ESTUDANTIL

localização

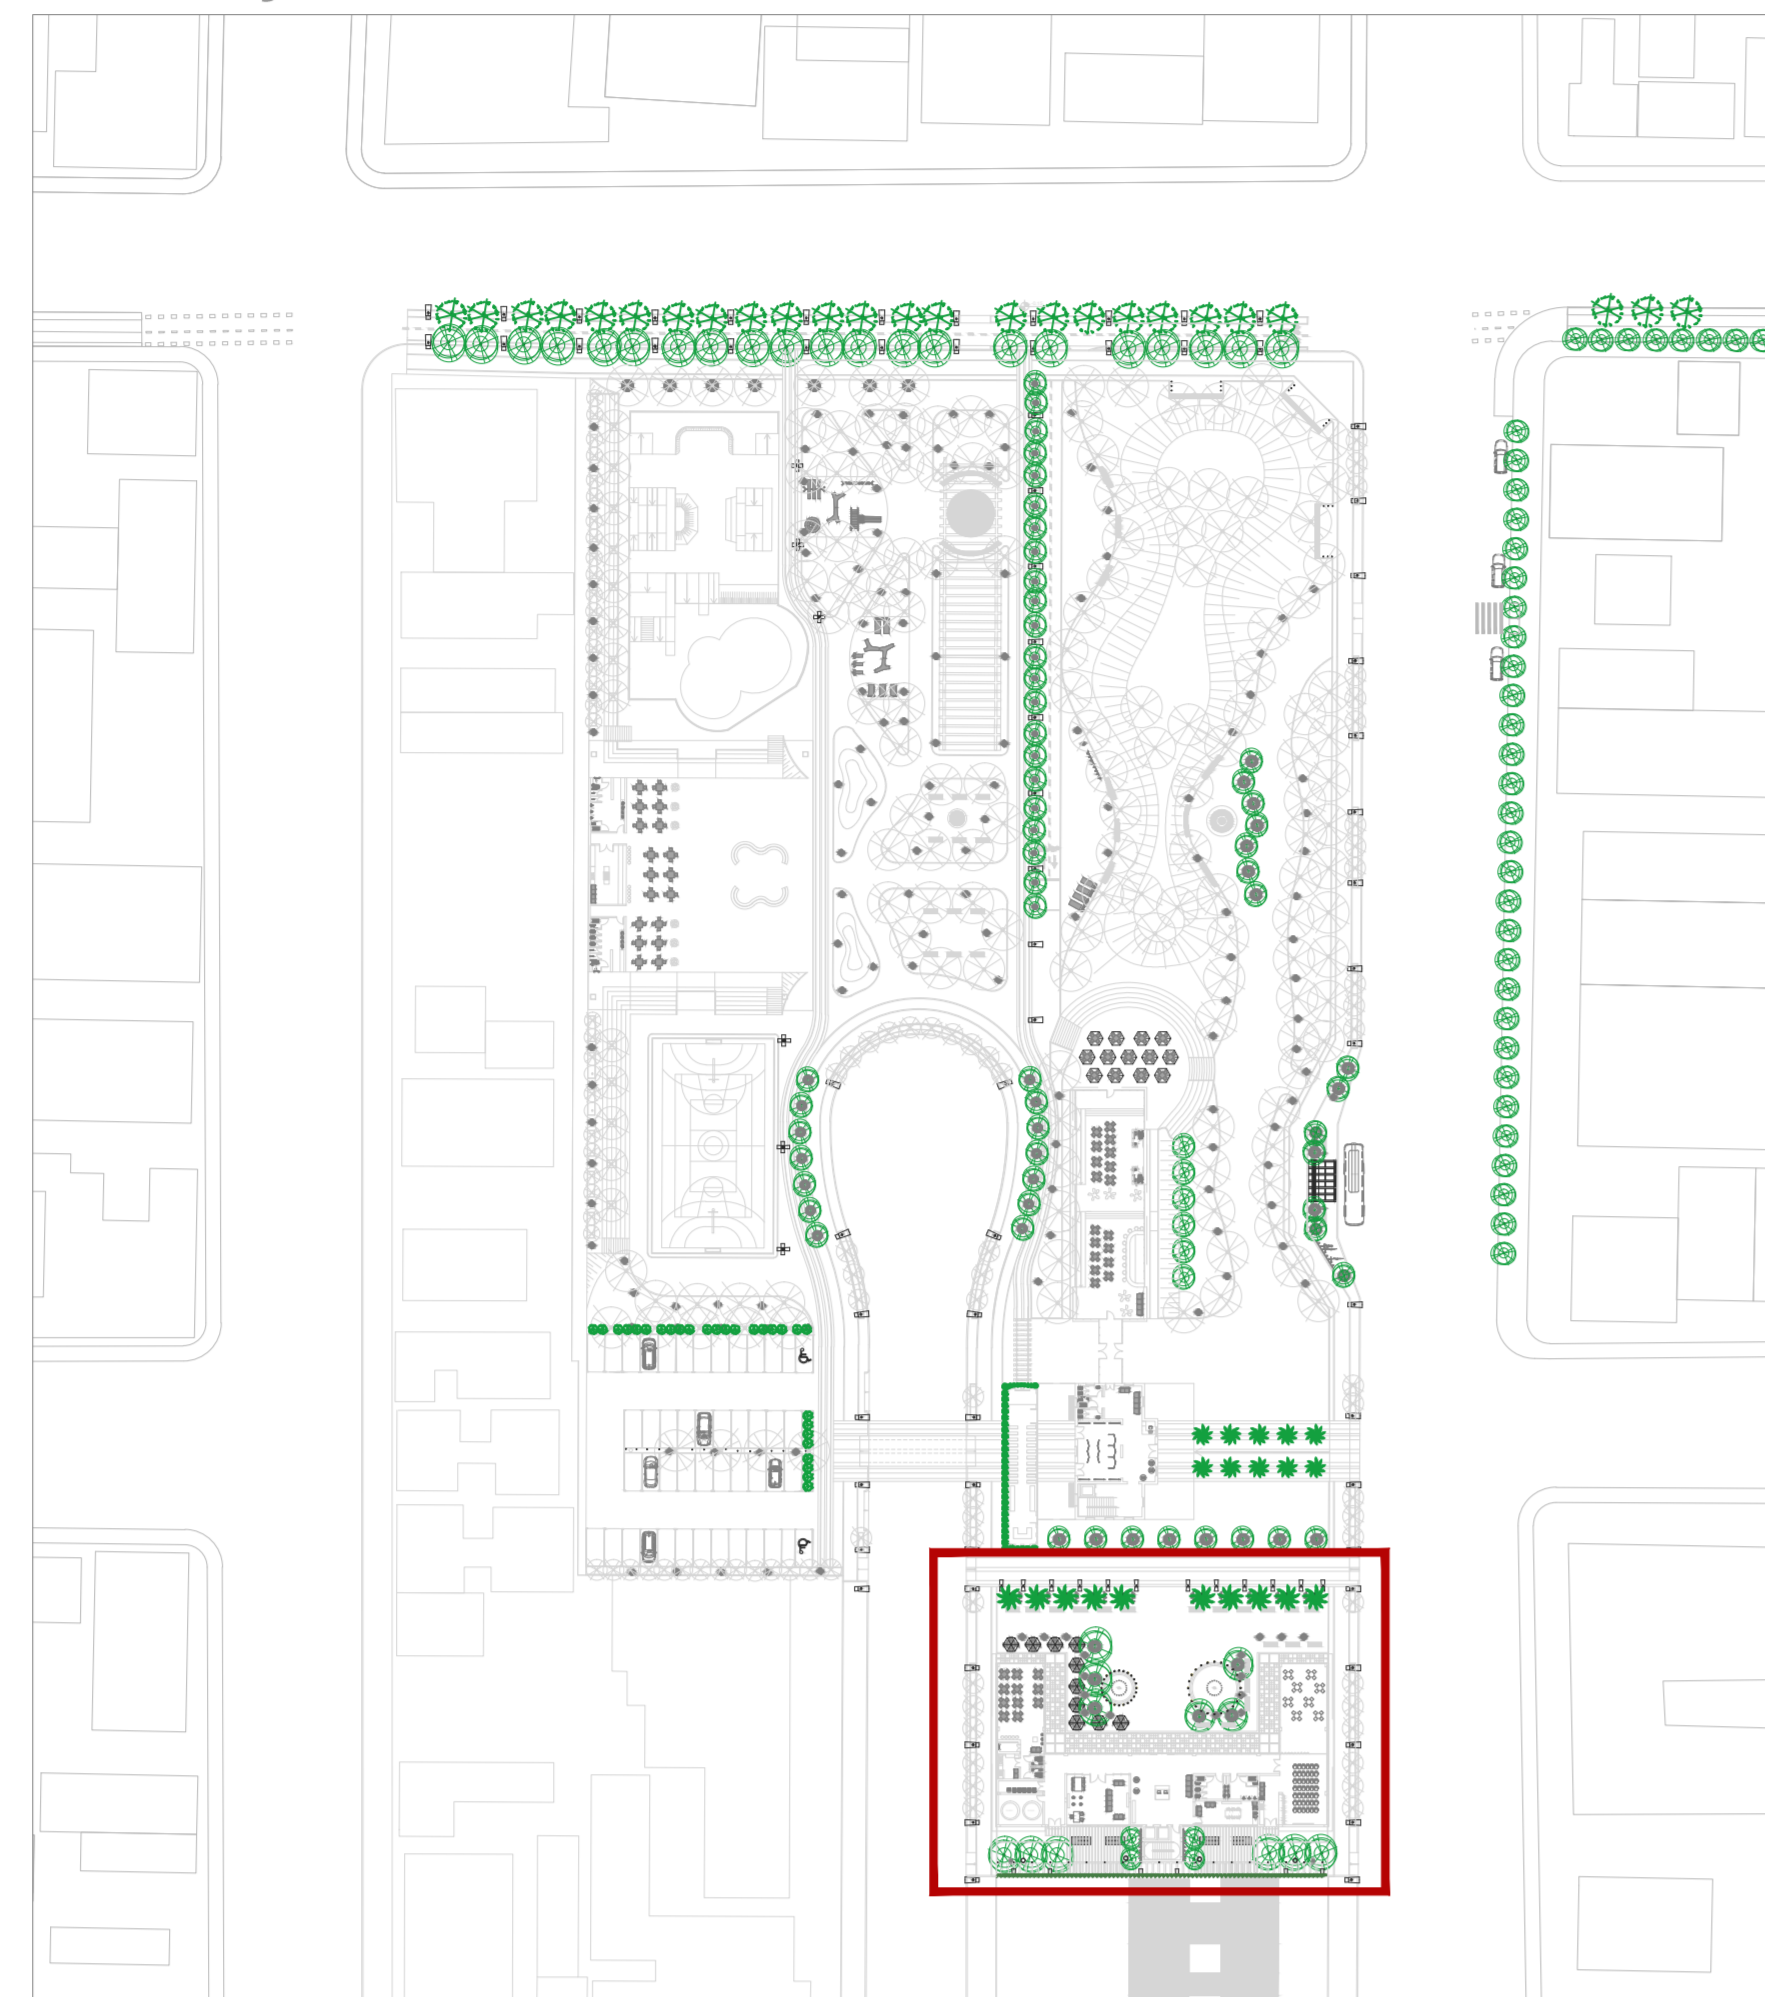

vista da habitação estudantil



vista da habitação estudantil pela travessa Walter Kern



vista da habitação estudantil pela praça




vista da habitação estudantil pela Rua Ernesto Alves




_PLANTA BAIXA TÉRREO

escala 1:100

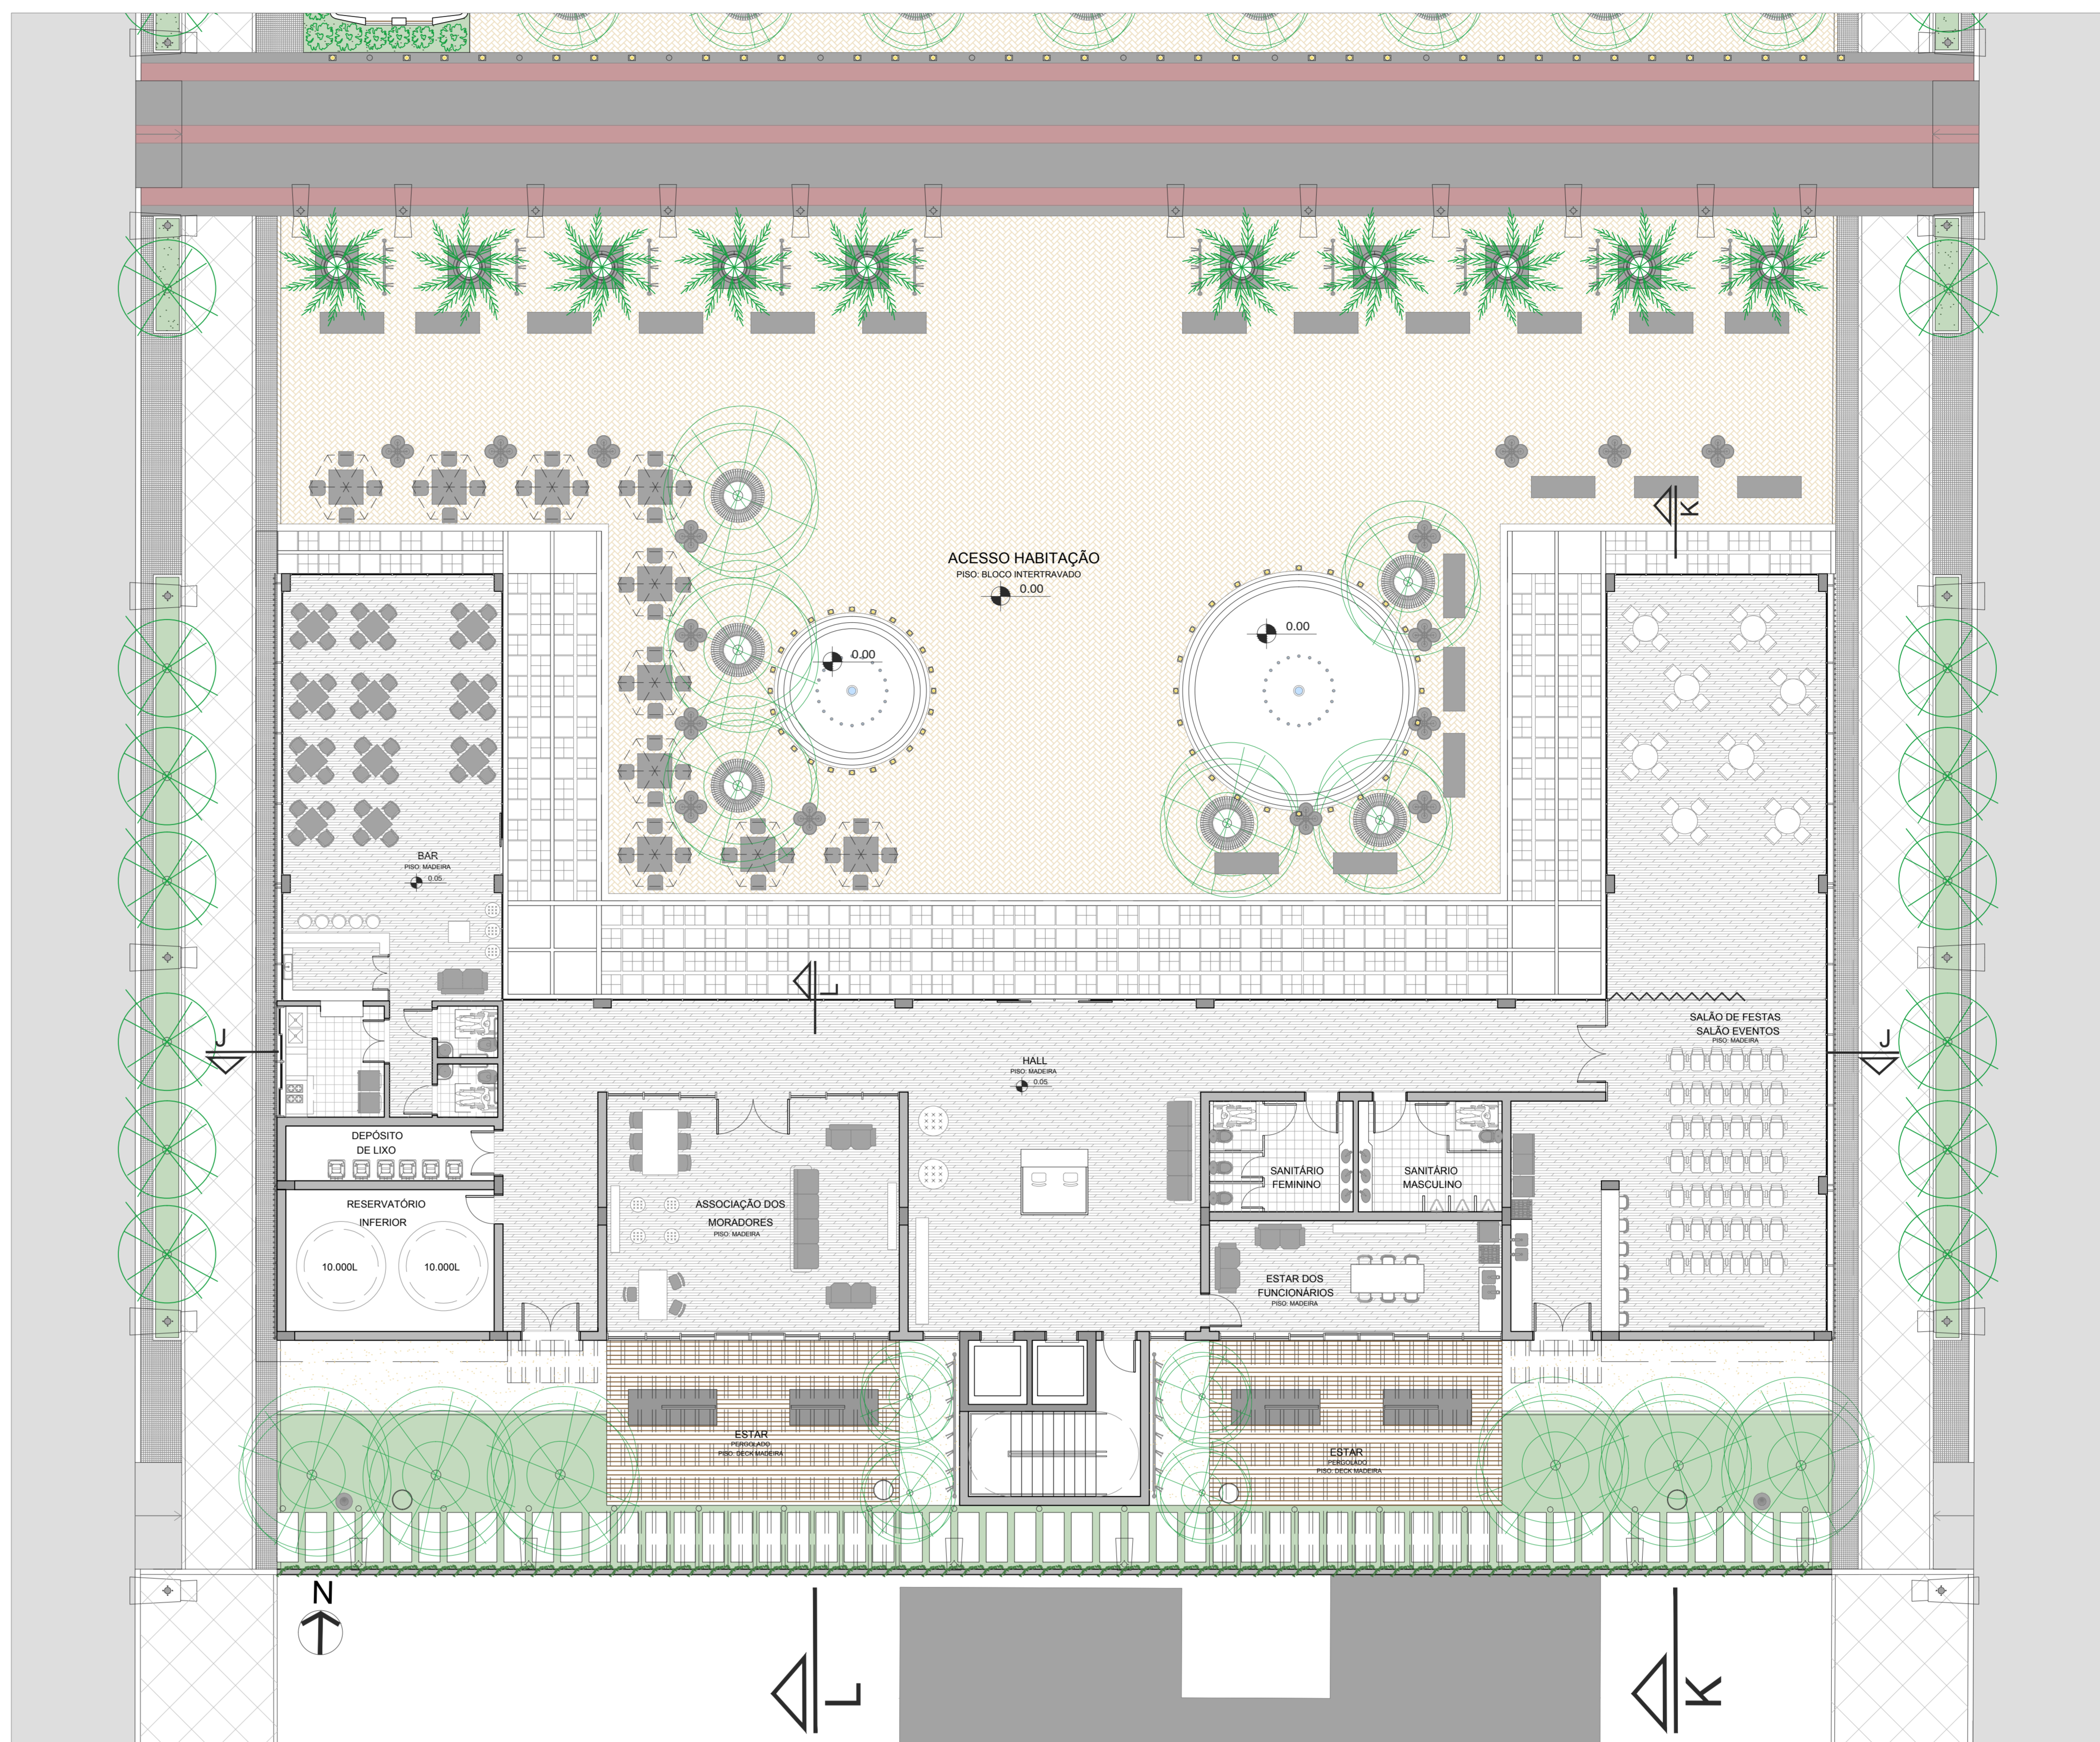

_PLANTA BAIXA PAVIMENTO TIPO

escala 1:100

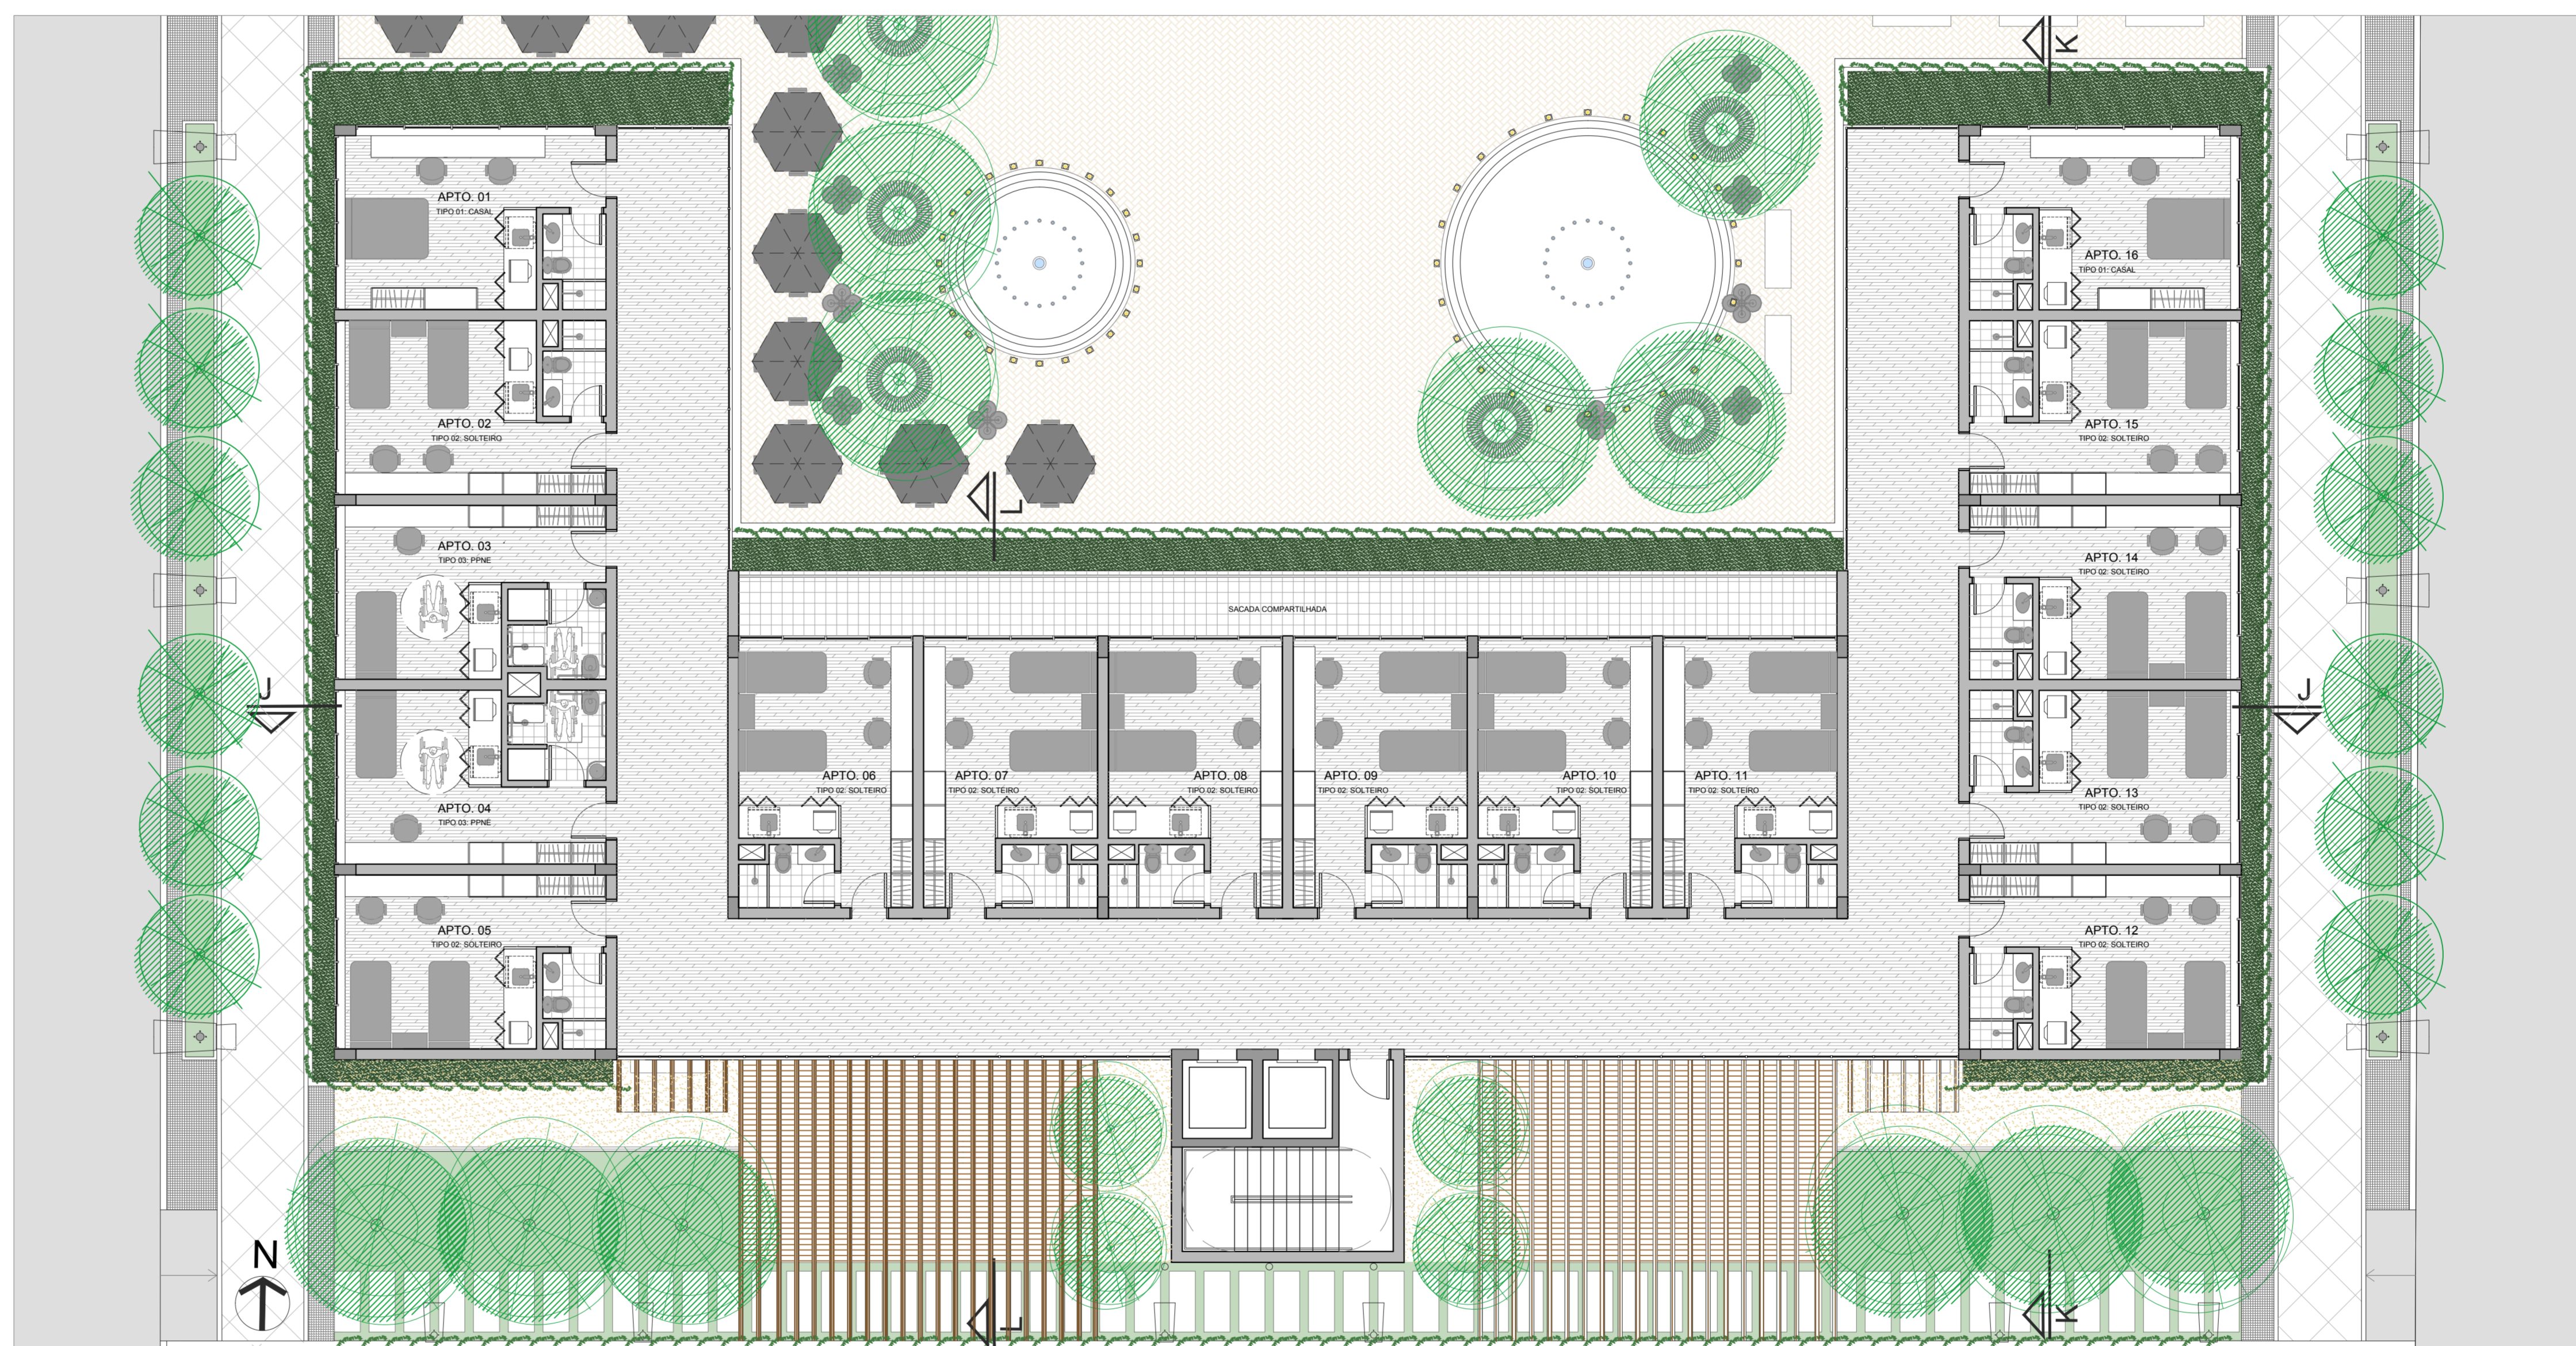

_PLANTA BAIXA COBERTURA

escala 1:100

