

REVITALIZAÇÃO URBANA E HABITAÇÃO ESTUDANTIL EM SANTA CRUZ DO SUL

DETALHAMENTO

_APOIO ÁREA DE ESPORTES

localização




área do bar na área esportiva




planta baixa

escala 1:100

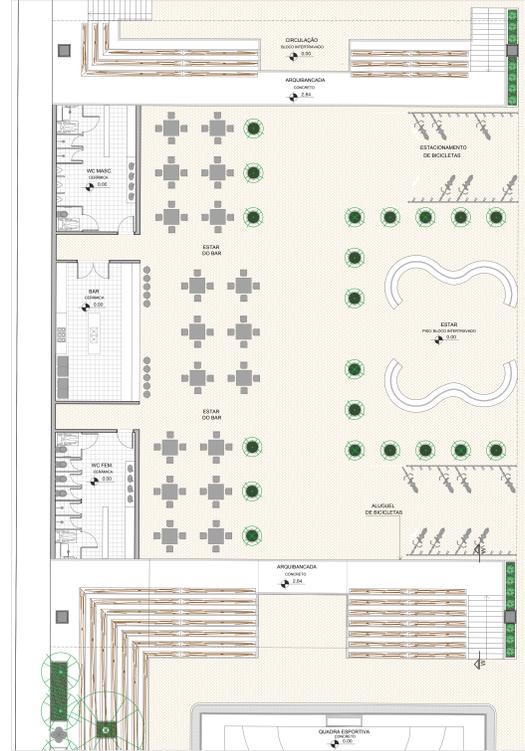

CORTE WW

escala 1:50

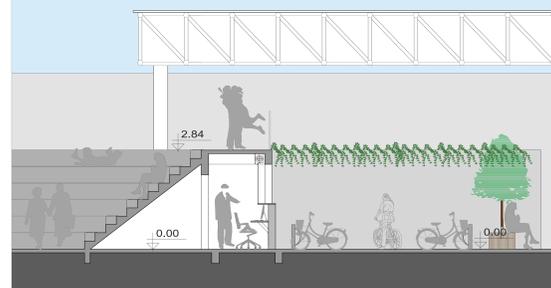

vista área de apoio à área esportiva



_PERGOLADO E ESTAR

localização



vista estar pergolado




vista praça e bar da estação



planta baixa

escala 1:100

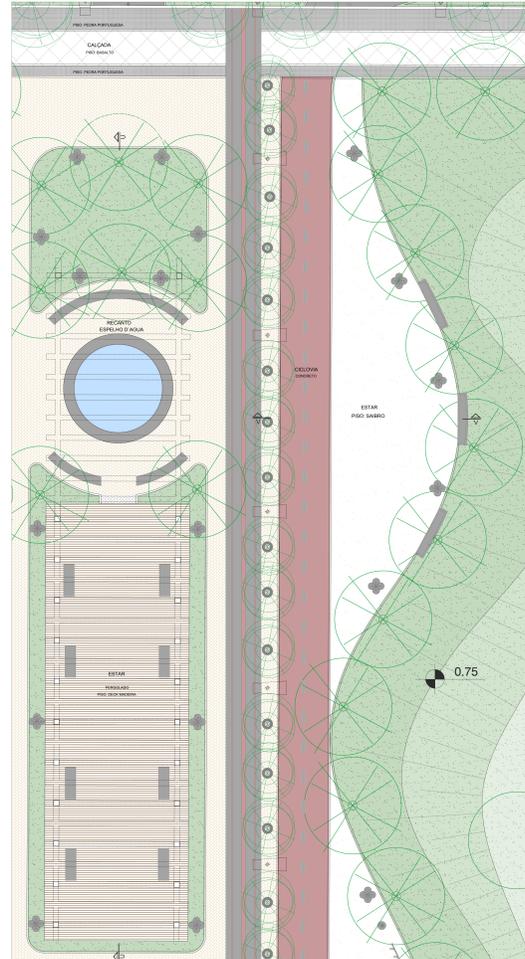

CORTE VV

escala 1:50



vista estar pergolado e ciclovia



CORTE UU

escala 1:75

