ZONEAMENTO

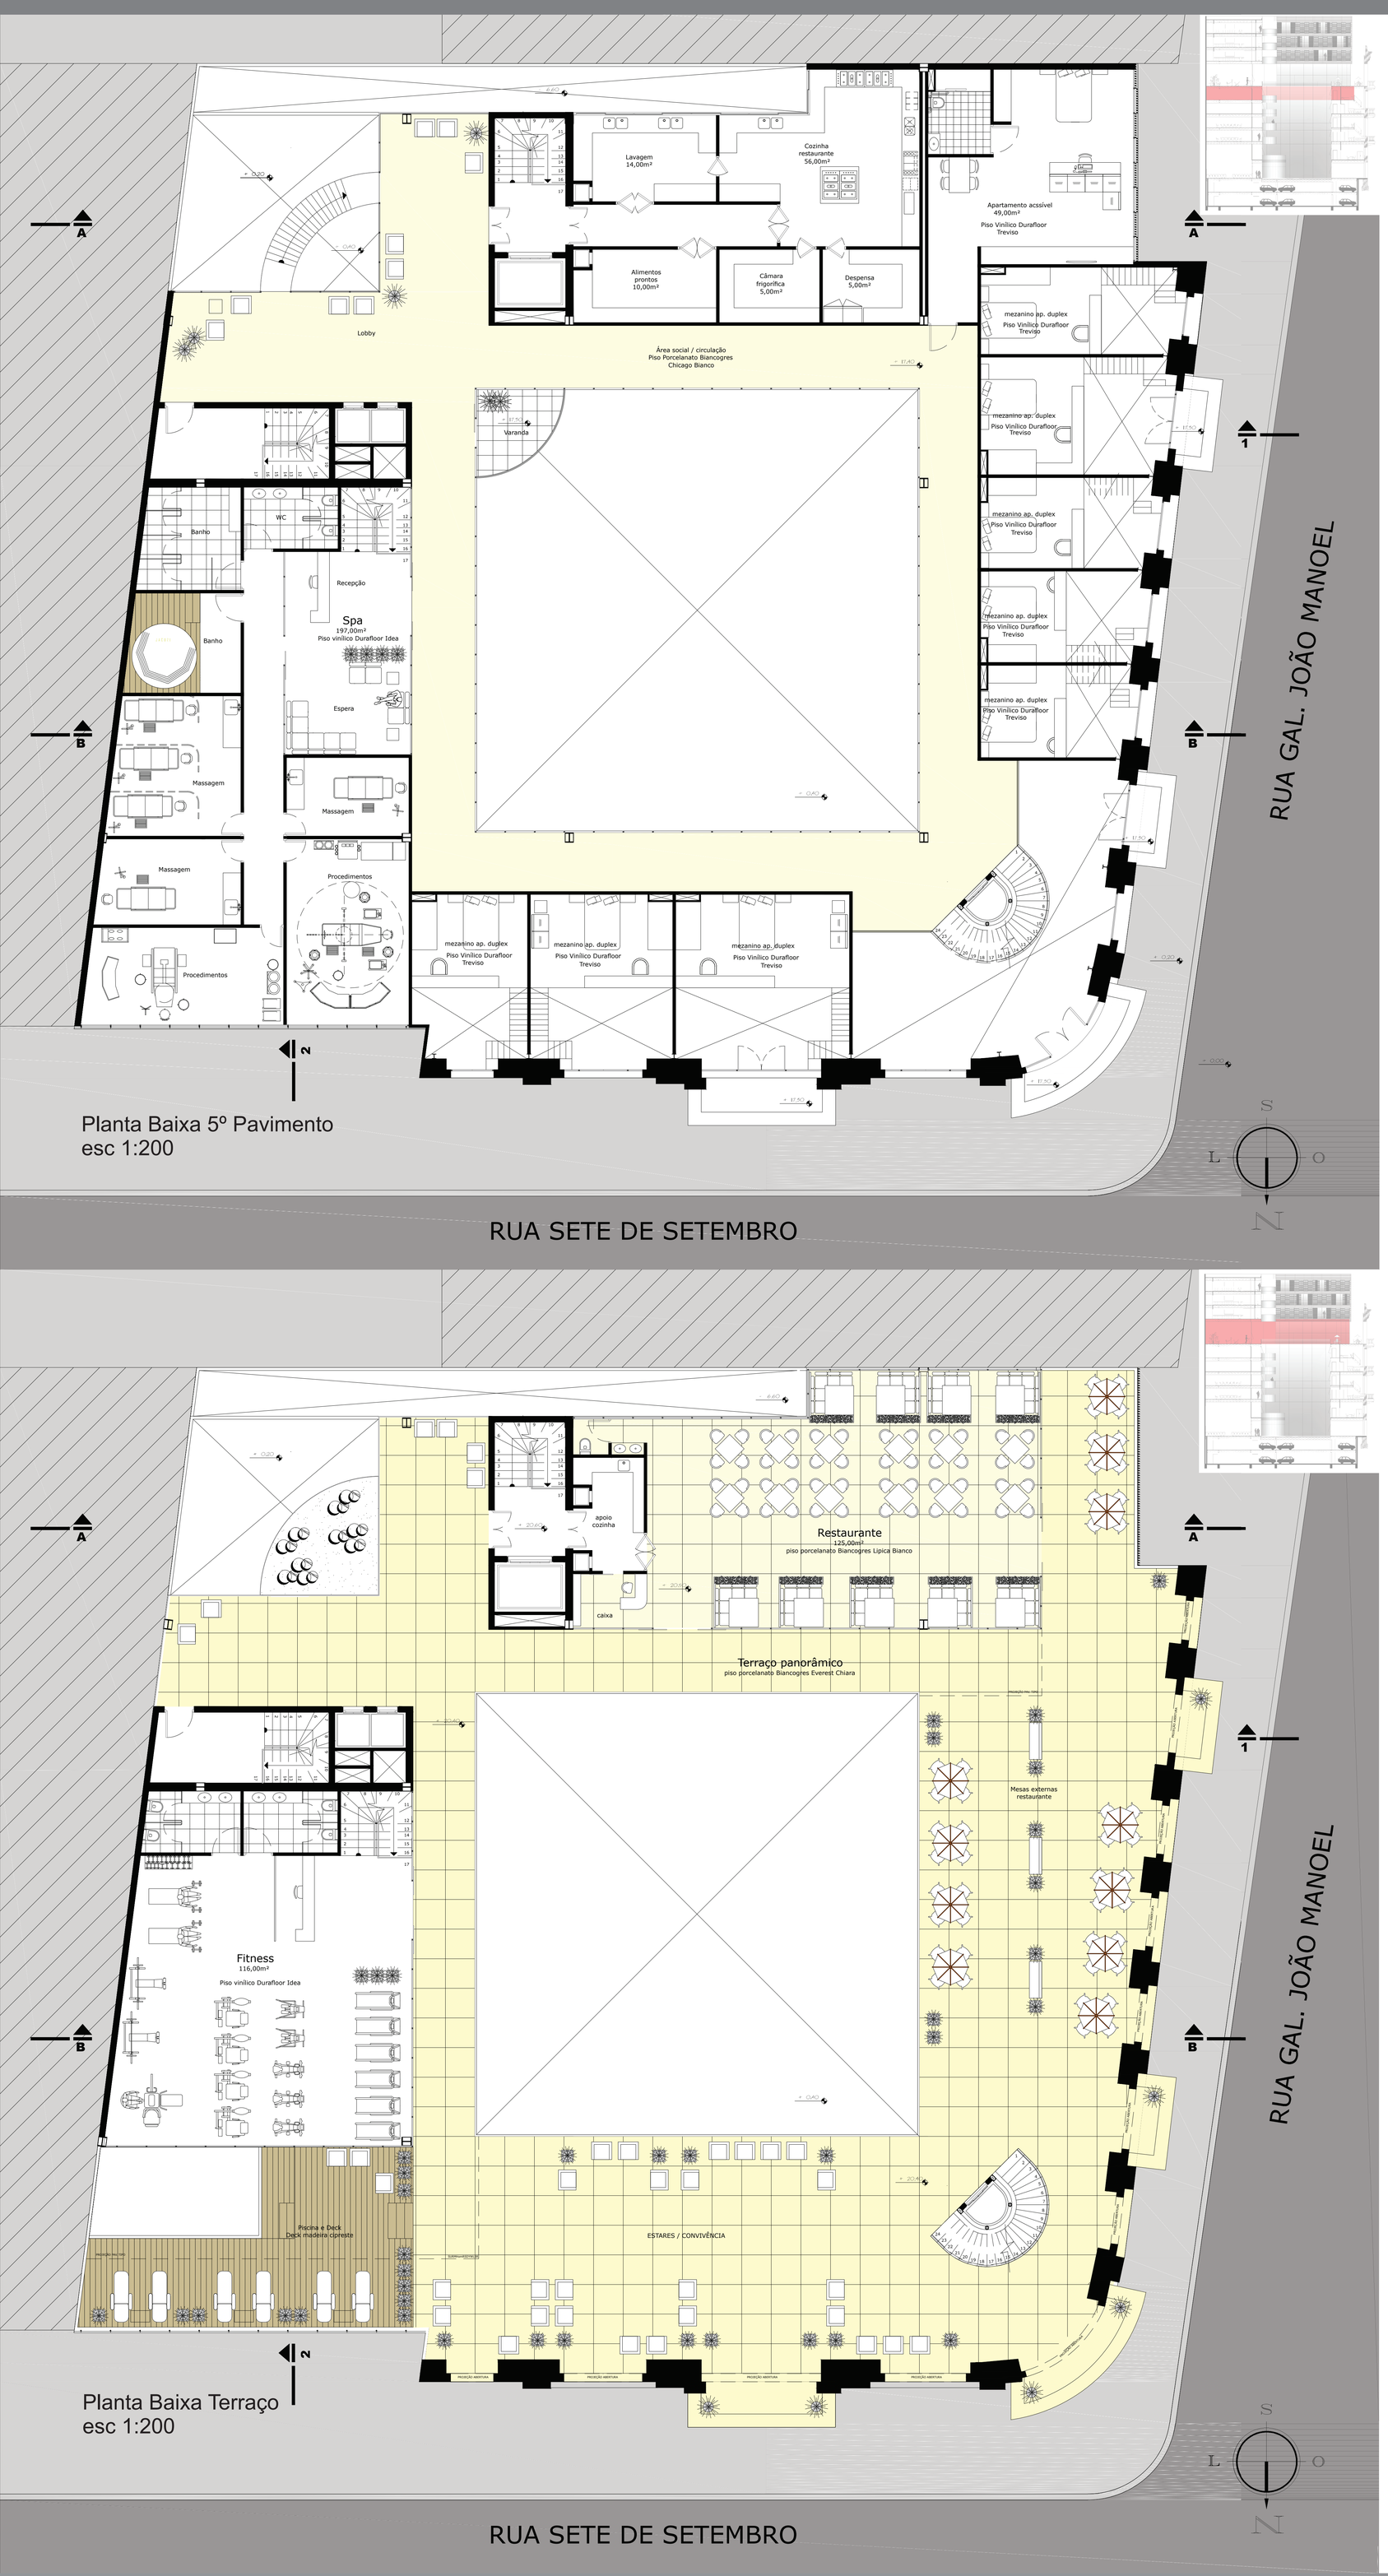

Planta Baixa 5º Pavimento
esc 1:200

Planta Baixa Terraço
esc 1:200

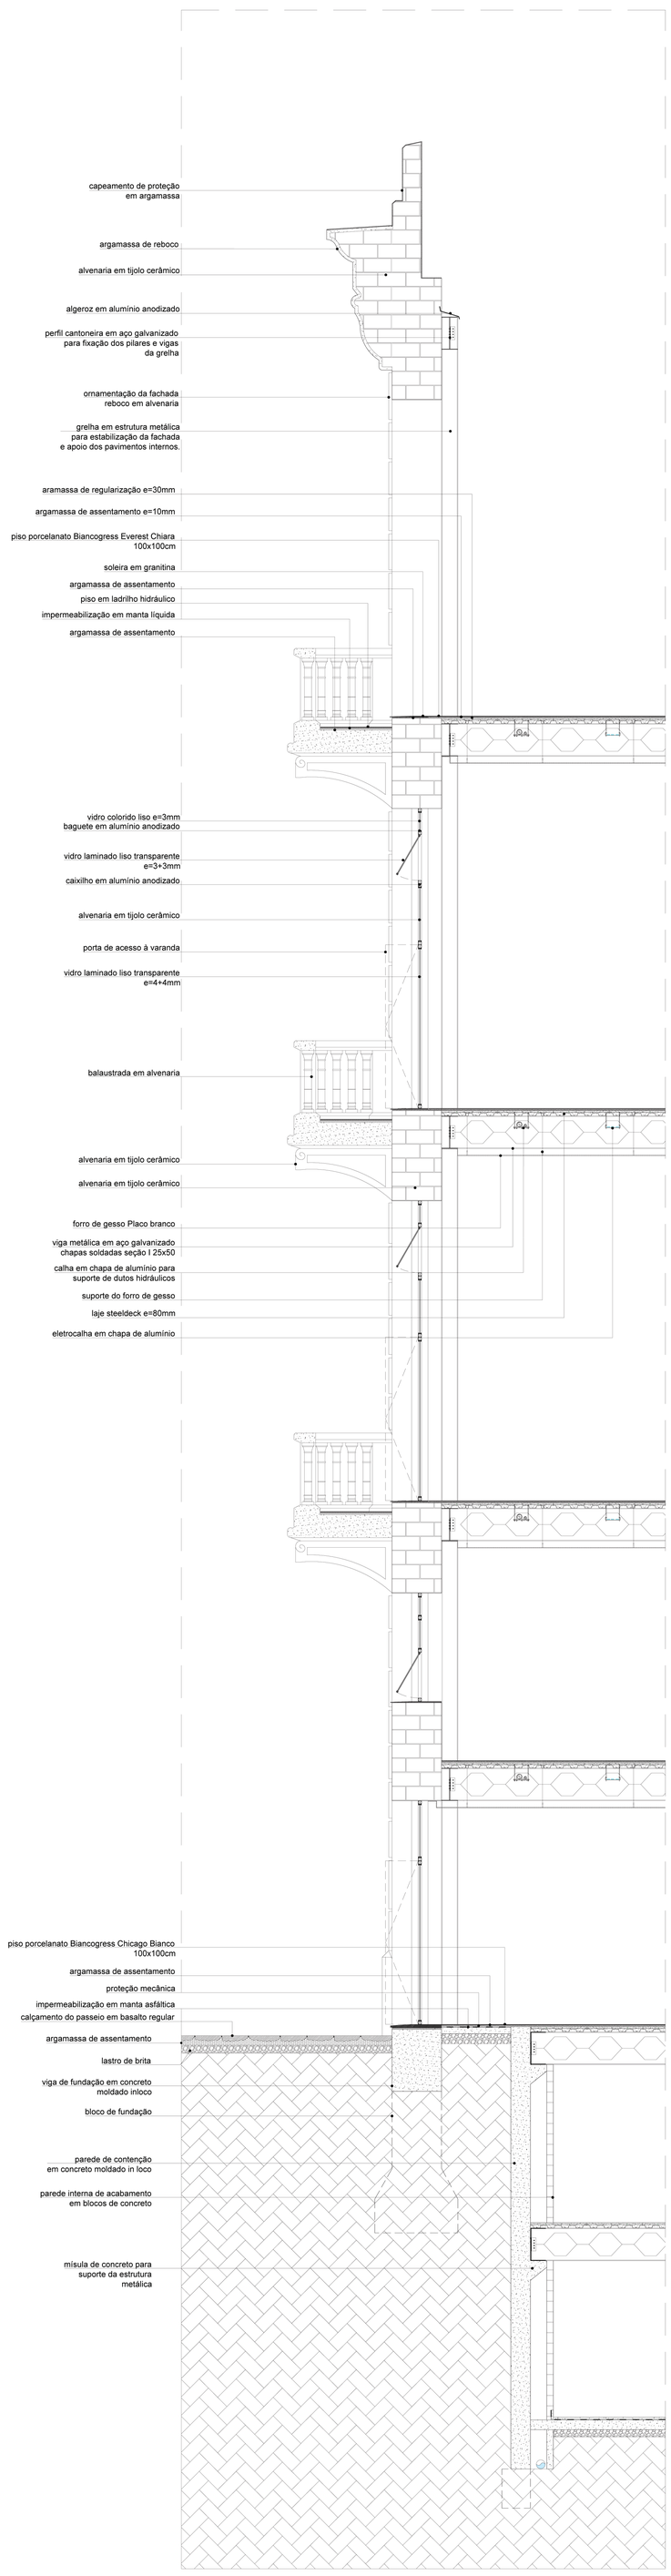

Corte de Pele Fachada Contemporânea
esc 1:100

FLAT SERVICE NO CENTRO DE PORTO ALEGRE: REVITALIZAÇÃO DO ANTIGO HOTEL NACIONAL

Acadêmica Daiane Melo Pereira
Orientadora Prof.ª Dr.ª Luisa Durán Rocca

Faculdade de Arquitetura e Urbanismo
Trabalho Final de Graduação | 2014/02
UFRGS UNIVERSIDADE FEDERAL DO RIO GRANDE DO SUL