


NOVA CASA DA MULHER BRASILEIRA

TERRITÓRIO DE EMPODERAMENTO VISIBILIDADE E NÃO-VIOLENCIA

No Brasil, as mulheres são maioria da população, ultrapassam 103 milhões, número por si só já representativo, mas que ganha outro caráter quando considerado os casos relacionados a tipos e formas de violência que elas sofrem. Promover a visibilidade às questões que envolvem a prevenção e a eliminação da violência contra mulheres é de suma importância e é uma atuação que ganha amplitude e reconhecimento progressivamente atualmente.

Na tentativa de garantir condições de enfrentamento da violência, o Estado brasileiro lançou recentemente um programa chamado Casa da Mulher Brasileira que visa integrar no mesmo espaço diversos serviços especializados que façam um atendimento humanizado às mulheres. Tal projeto será implementado em todas as capitais do país, disponibilizando atendimento integrado. Porém, ele apresenta algumas dificuldades para atender às questões de gênero bem como não se adequa às especificidades e demandas de cada local e região brasileira.

A escolha do projeto Nova Casa da Mulher Brasileira associa a existência dos dados e números de violência contra às mulheres no cenário brasileiro com o exemplo da construção de lugares que dispõem de serviços especializados para os diversos tipos de violência contra a mulher. Tal escolha se pauta na evidencição da dimensão social do problema e a necessidade do Estado e da sociedade civil atuarem para mudar esta realidade brasileira, oferecendo um espaço que cumpra um papel fundamental e que cubra falhas e faltas de programas já existentes.

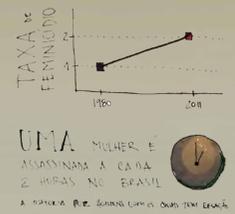

NÚCLEO INTEGRADO DE ATENDIMENTO + **NÚCLEO DE AUTONOMIA E EMPODERAMENTO** = **NOVA CASA DA MULHER BRASILEIRA**

saúde assistida justiça posterior à violência

capacitação visibilidade informação anterior à violência

assistência preventiva e contínua

Este trabalho promove o desenvolvimento do programa da Casa da Mulher Brasileira, além da criação de um programa que trabalhe com maior foco na prevenção da violência.






ATENDIMENTO + **COMBATE**

núcleo integrado de atendimento

EXCELENTE DISCRICÃO DAS USUÁRIAS X **CARÁTER DE PROTEÇÃO**

núcleo de autonomia e empoderamento

VISIBILIDADE ATRAÇÃO DE USUÁRIAS EXPOSIÇÃO DA PROBLEMÁTICA

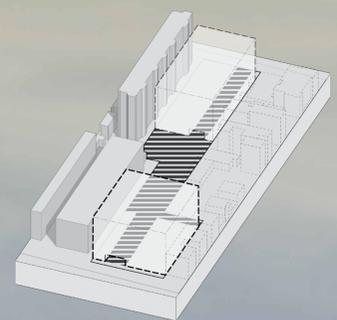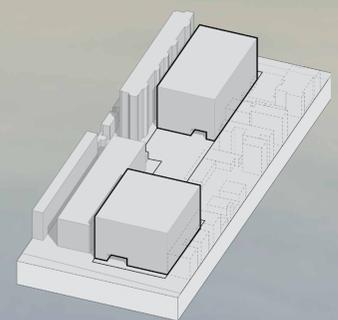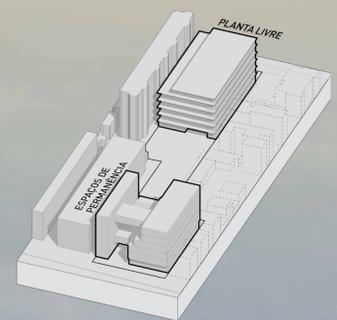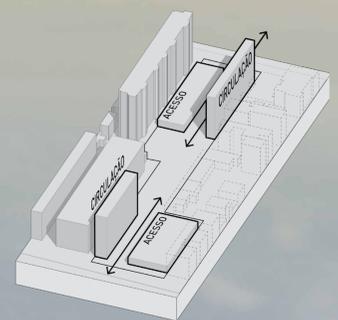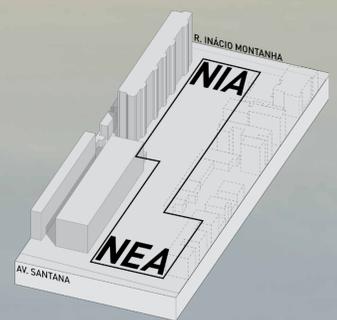

O terreno voltado para duas vias surge como ponto positivo para projeto na medida em que se comporta da mesma maneira que o programa do projeto, duas vias com caracteres distintos assim como os dois núcleos em que o programa se desenvolve: caráter de via com maior fluxo de pessoas e atividades na Avenida Santana e um caráter de via local com pouco fluxo de pessoas na Rua Inácio Montanha.


Dois volumes de circulação e áreas molhadas são erguidos juntos às fachadas laterais do terreno e conectam todos os pavimentos reforçando um núcleo de circulação independente. Um volume de acesso descolado do volume de circulação permite um acesso independente à qualquer um dos edifícios, por qualquer uma das duas vias, através do interior da quadra.

O Núcleo de Atendimento se caracteriza por uma planta livre composta de laje nervurada e pilares que melhor comporta o programa burocrático do edifício, enquanto o Núcleo de Autonomia e Empoderamento é desenvolvido a partir de um escalonamento dos volumes onde ocorrem as atividades, com volumes de conexão entre esses e o núcleo de circulação, criando espaços amplos de convivência e circulação.


Os dois volumes são fechados por uma casca regular, criando uma similaridade entre as duas formas, apesar do caráter distinto de programa e funcionalidade de cada um deles. A conexão entre os dois edifícios e o interior da quadra se mantém com uma subtração desse envoltório e um térreo livre com integração entre espaço aberto e fechado.

O pátio interno do terreno funciona como um espaço de integração das usuárias de ambos os núcleos durante o dia, mas também age como expansão do Núcleo Integrado de Atendimento no momento em que ele também funciona como casa, um espaço protegido e seguro para a utilização das usuárias durante as 24 horas do dia, independente do tipo de atendimento ao qual elas estejam necessitando.



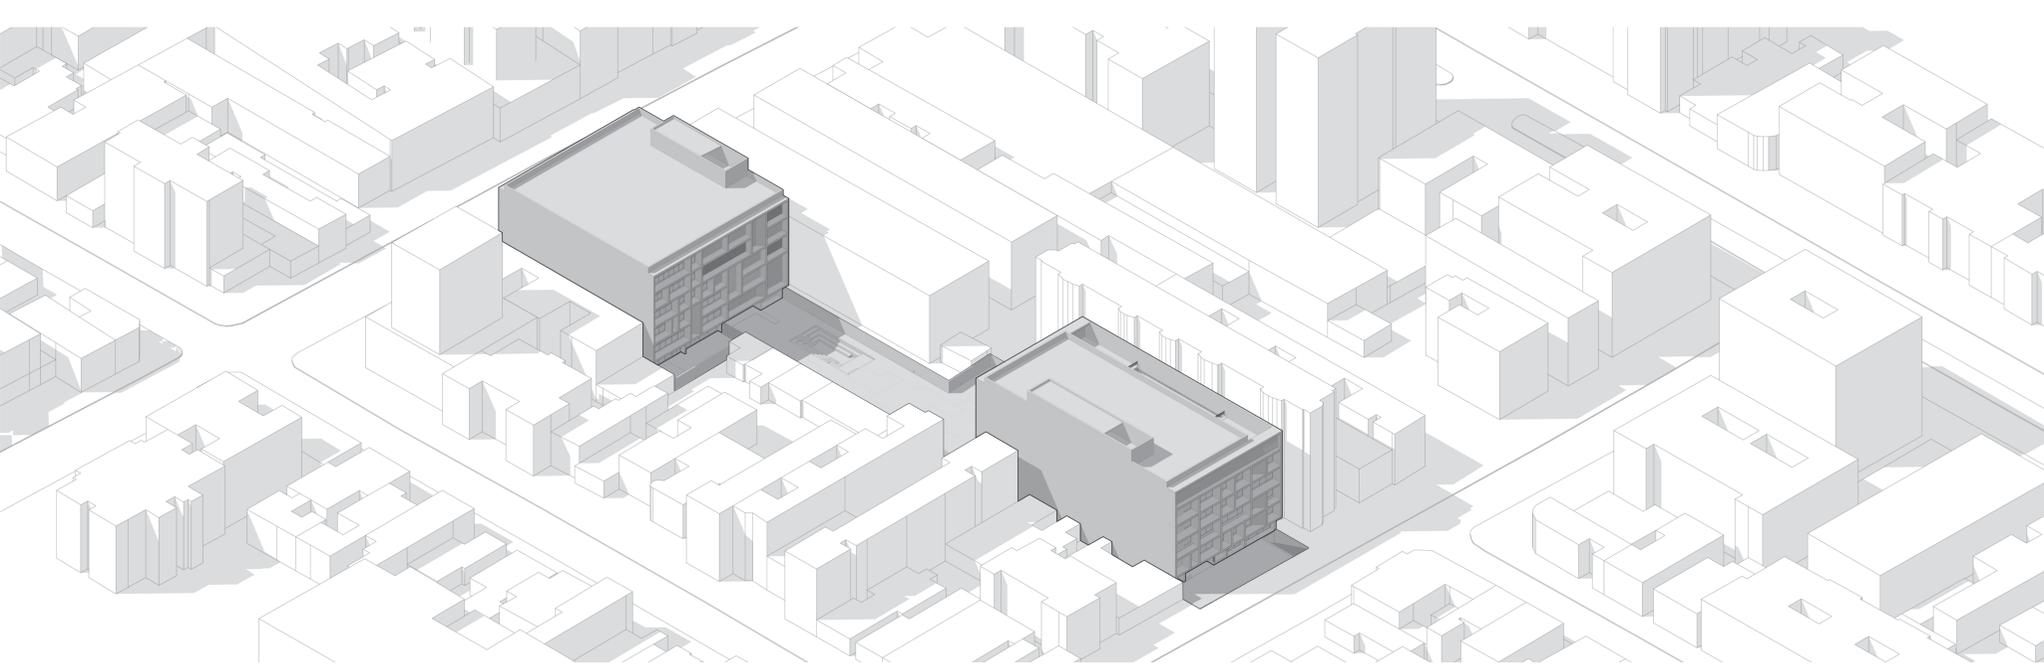


ELEVAÇÃO 1
1:200

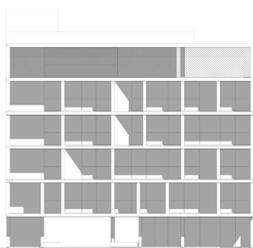



ELEVAÇÃO 2
1:200




ELEVAÇÃO 3
1:200

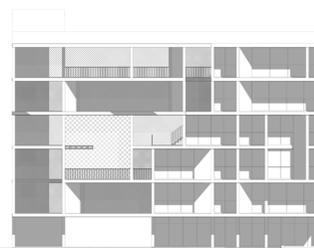

ELEVAÇÃO 4
1:200

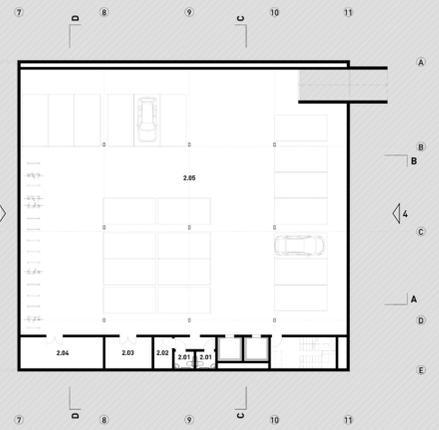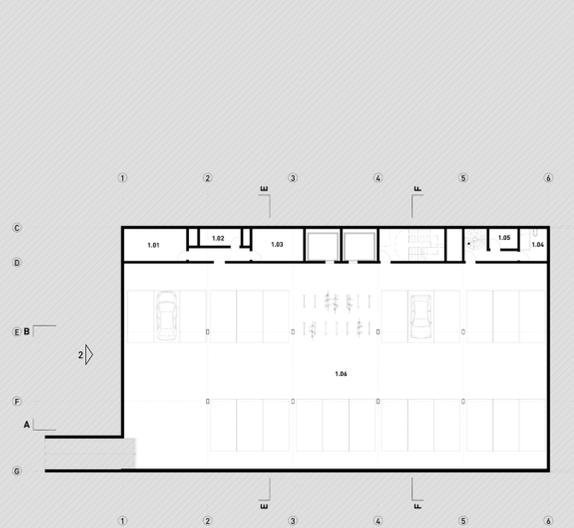



SUBSOLO nível -2.80
1:200

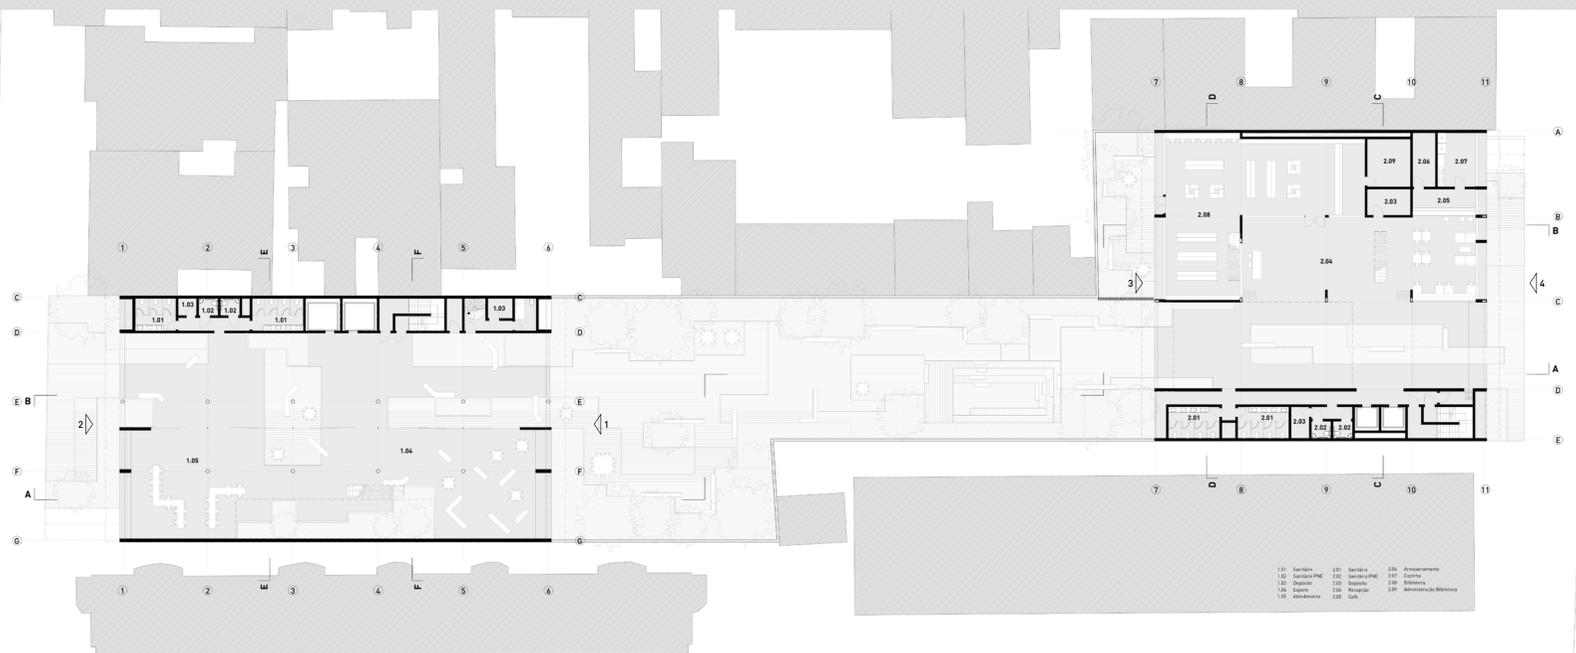


TÉRREO nível 0.00
1:200





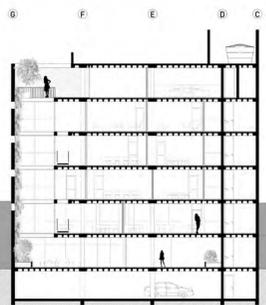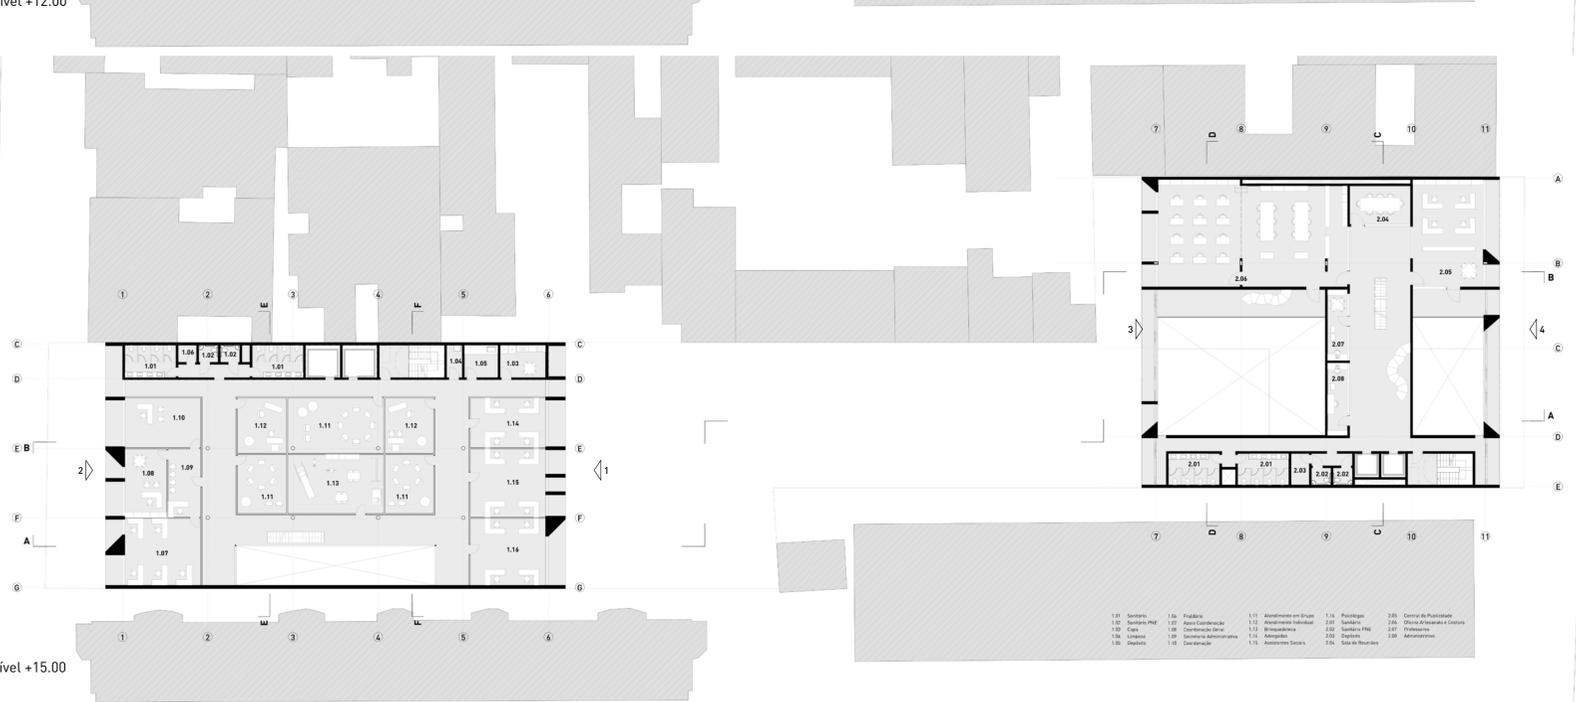

CORTE E
1:200

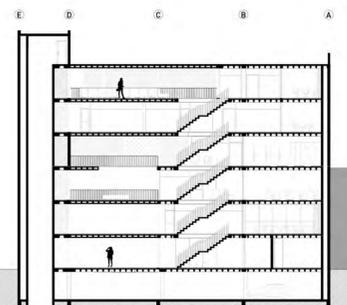

CORTE C
1:200

