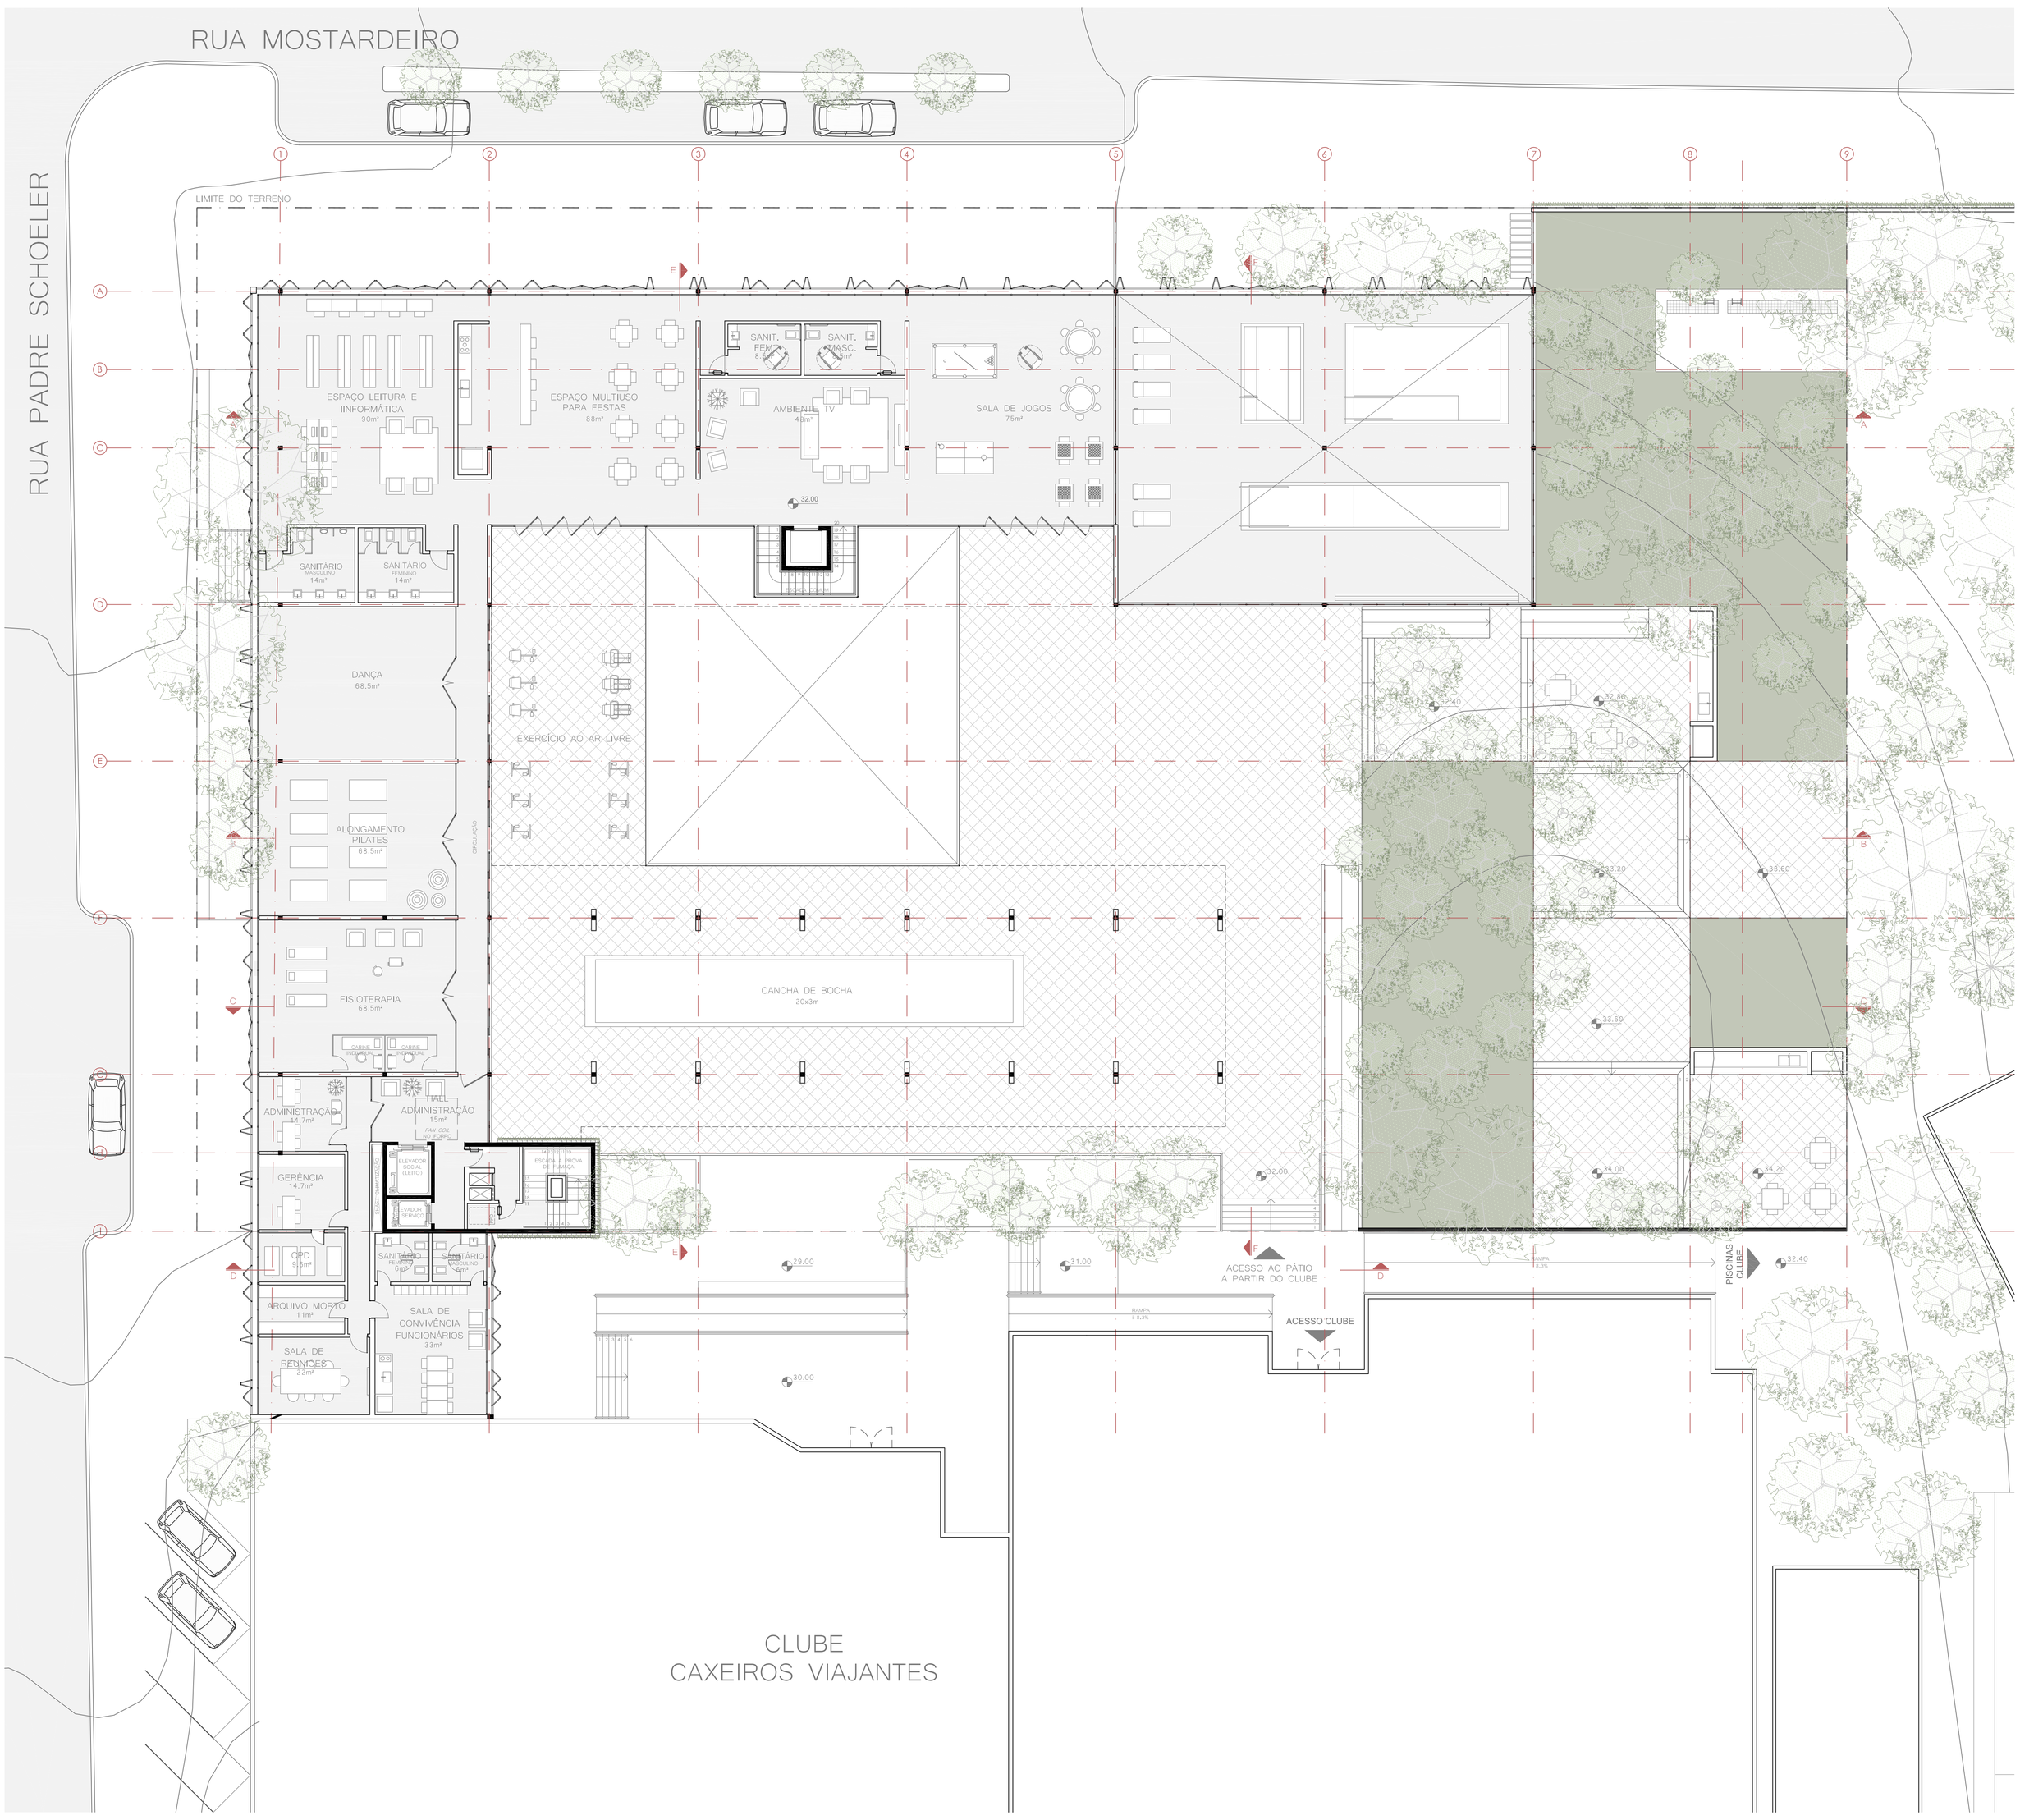

SEGUNDO PAVIMENTO Nv 32.05
ESCALA 1:125

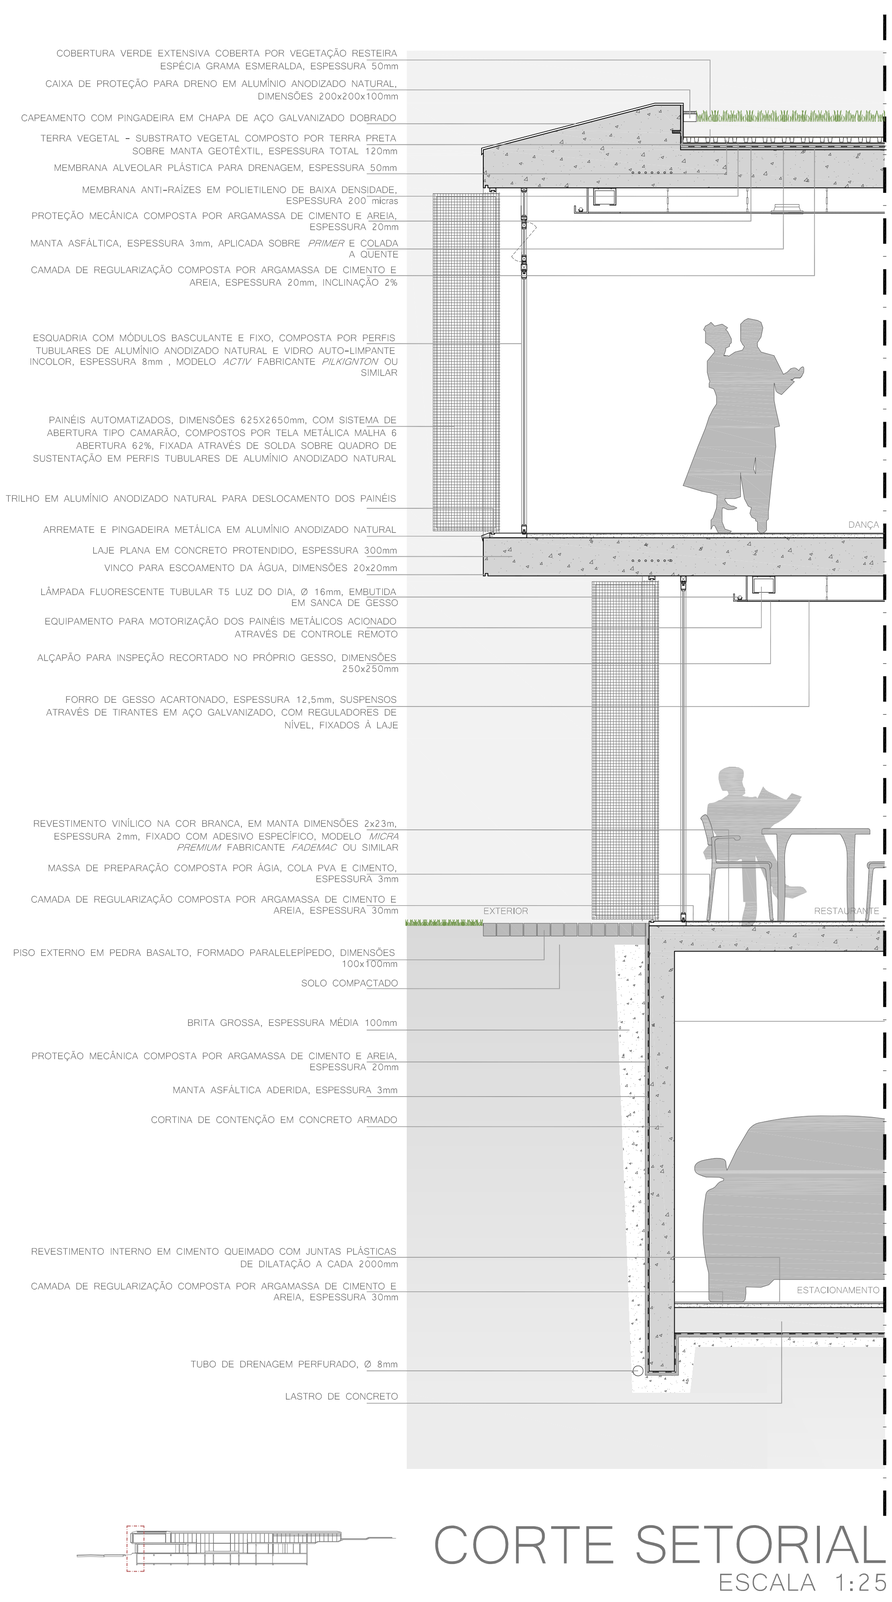

CORTE SETORIAL
ESCALA 1:25

CENTRO DE SERVIÇOS E HOSPEDAGEM PARA TERCEIRA IDADE
CAXEIROS VIAJANTES

TRABALHO DE CONCLUSÃO DE CURSO
ACADÊMICA CHRISTINE OZIO
ORIENTADORA BETINA MARTAU
FACULDADE DE ARQUITETURA UFRGS 2012/2