




- GRELHA METÁLICA COM VEGETAÇÃO
- PERGOLADO _PÁTIO PROTEGIDO DO SOL
- PAINÉIS SOLARES
- COBERTURA VERDE
- BRISES COLORIDOS _ÁREA LAZER
- CASA AMARELA
- CASA VERMELHA
- CASA LARANJA
- CASA VERDE
- TERRAÇO_ PRAÇA PROTEGIDA
- BRISES COLORIDOS _RECREAÇÃO E BIBLIOTECA
- PRAÇA COBERTA _ACOLHIMENTO
- CONCREGRAMA

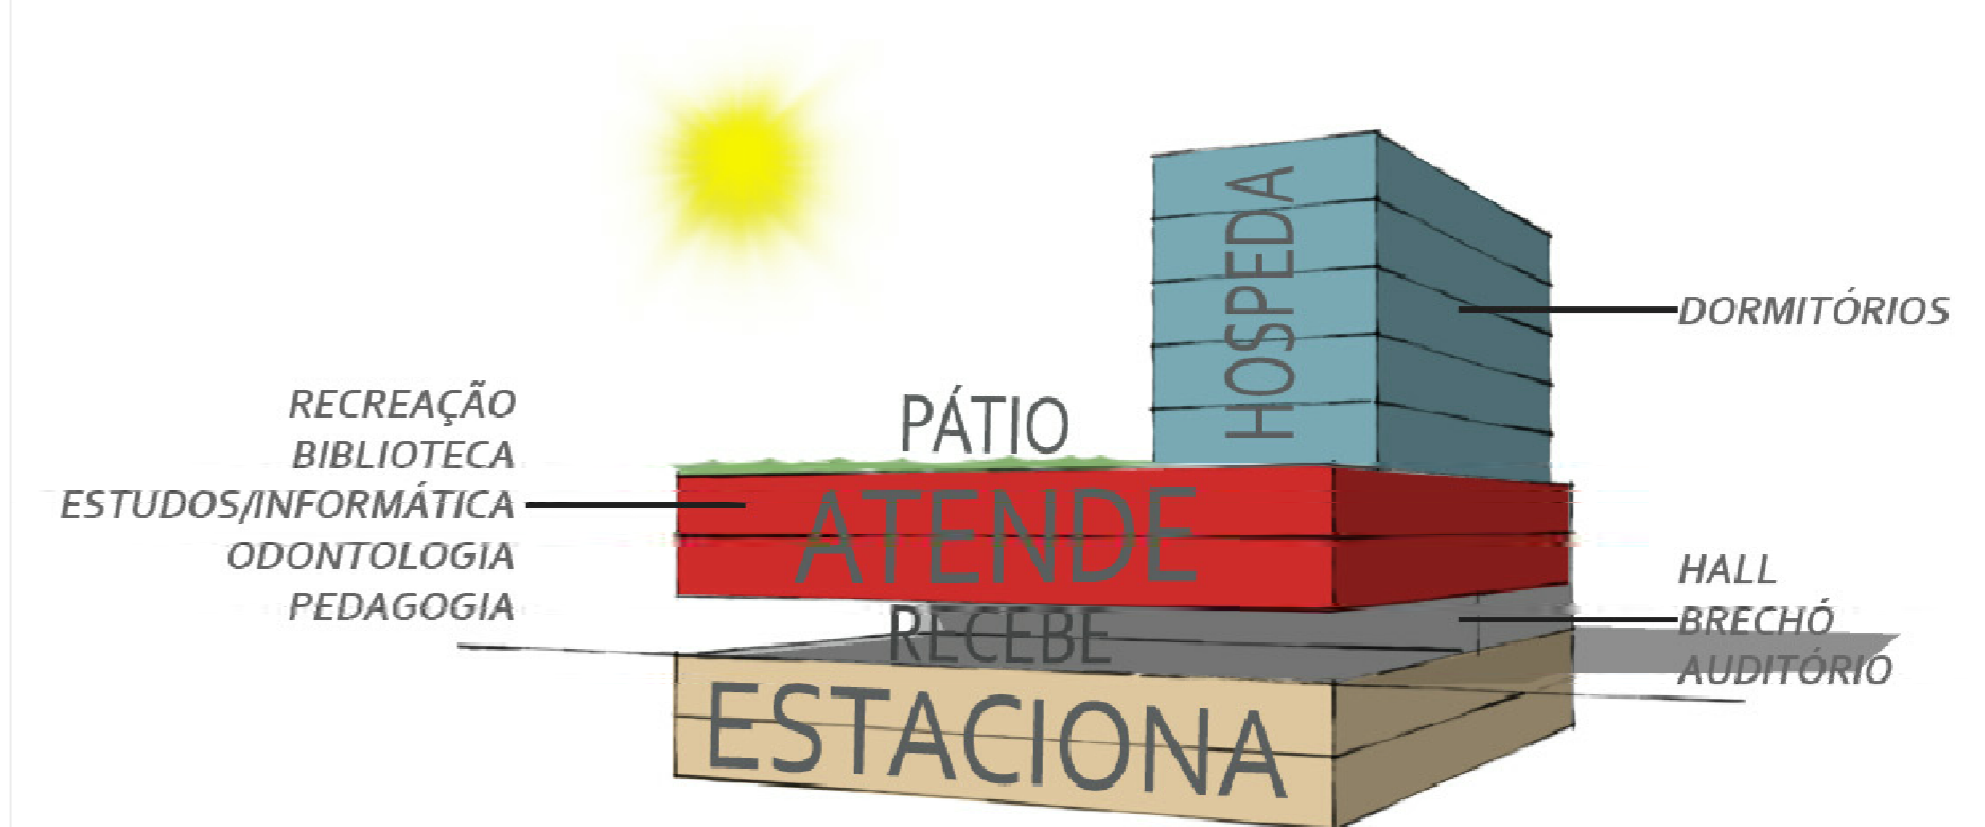

SETOR HOSPEDAGEM	
UNIDADE ESPACIAL	ÁREA
Quarto duplo pequeno (8 unidades)	18m ²
Quarto quadruplo pequeno(12 unid)	24m ²
Quarto quadruplo grande (8 unid)	30m ²
Copa/Estor	92m ²
SETOR ADMINISTRATIVO	
UNIDADE ESPACIAL	ÁREA
Secretaria	9m ²
Diretoria	9m ²
Sala de reuniões	15m ²
Financeiro/ Coordenação	50m ²
Central de docções	47m ²
Copa/ Estar funcionários	18m ²
SETOR PÚBLICO	
UNIDADE ESPACIAL	ÁREA
Recepção/Café/Espera	200m ²
Brechô	100m ²
Distribuição Medicamentos	15m ²
Distribuição Donativos	27m ²
SETOR ATENDIMENTO	
UNIDADE ESPACIAL	ÁREA
Biblioteca/ Área de estudos	184m ²
Recreação/ Lazer 2º Pavimento	423m ²
Consultórios	86m ²
Salas Multi-uso	100m ²
Refeitório	90m ²
Recreação 3º Pavimento	90m ²
Refeitório	90m ²
SETOR DE APOIO E INFRAESTRUTURA	
UNIDADE ESPACIAL	ÁREA
Sanitários recepção	27m ²
Sanitários 2º Pavimento	27m ²
Sanitários 3º pavimento	7,5m ²
Sanitários hospedagem (4 andares)	40m ²
Cozinha	27m ²
Câmara Fria/dispensa	12m ²
Lixo	5m ²
Vestibário funcionários	m ²
Lavanderia	10m ²
Depósito subsolo	8,4m ²
Cliller _cobertura_	10m ²
Sala do boiler	9m ²
Transformador	29m ²
Estacionameto _subsolo_	752m ²
Reservatórios superior de água	20m ²
Reservatórios inferior de água	40m ²
ESPAÇOS ABERTOS	
Terraço 2º pavimento	618m ²
Praça coberta _térreo	284m ²
MACROZONA	
MACROZONA	1
UEU	54
QUARTEIRAO	5
SUBUNIDADE	3
IA	
PERMITIDO	3,0
PROJETADO	2,45

