


CORTE CC'/ FACHADA SUL\_esc 1/75



FACHADA NOROESTE\_esc 1/75

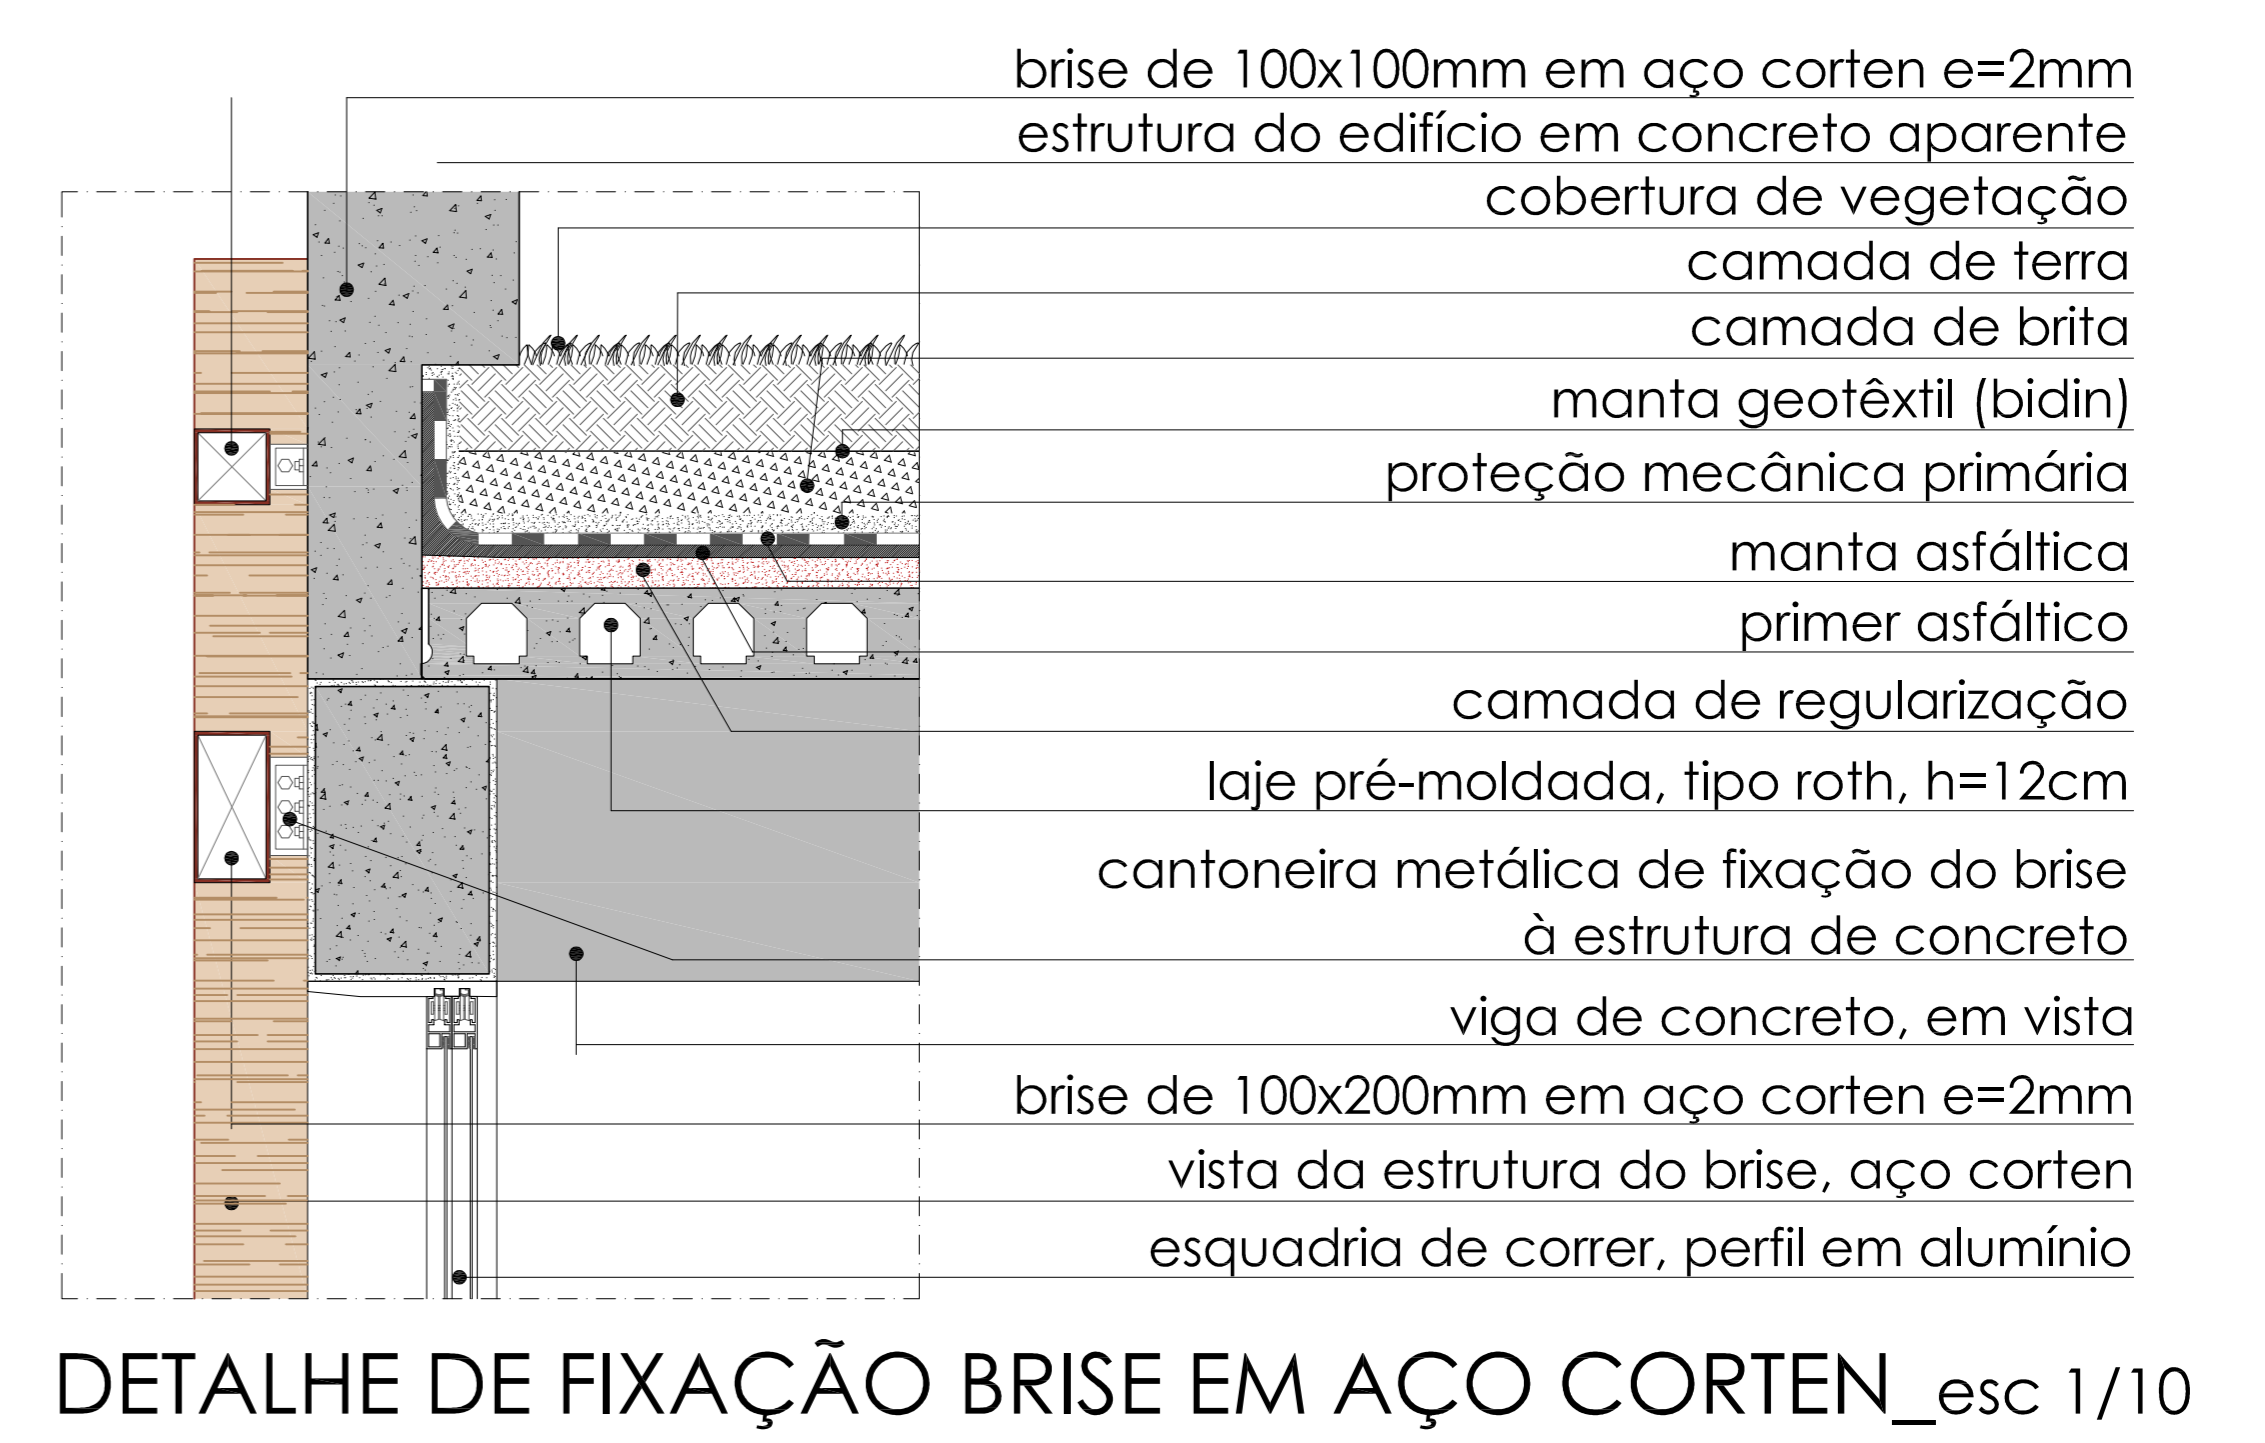

DETALHE DE FIXAÇÃO BRISE EM AÇO CORTEN\_esc 1/10



PERSPECTIVA EXTERNA AÉREA\_s/esc



PERSPECTIVA EXTERNA AÉREA\_s/esc

