

# PROPOSTA AMPLIAÇÃO


Proposta final de desenho urbano



0 50 100 200m




- Edificações existentes
- Equipamentos propostos
- Ciclovias
- Praça
- Estações públicas de aluguel de bicicletas
- Edificações de Escritórios
- Edificações Residenciais Multifamiliares
- Edificações Residenciais Unifamiliares
- Futura Estação de Metrô
- Centro de Triagem e Reciclagem
- Centro Cultural Gastronômico
- Cinema Floresta
- Mercado Floresta

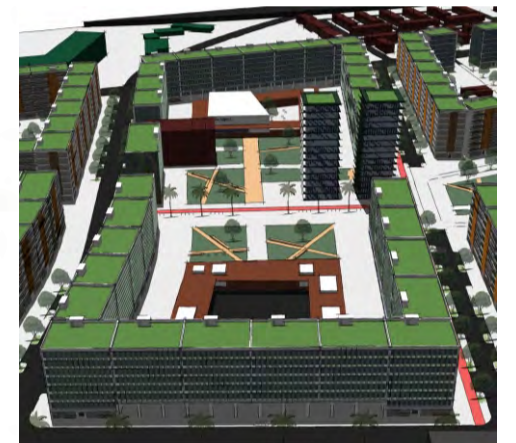

Estação de Metrô, Cinema Floresta e Centro de Negócios

## ESTRUTURA VIÁRIA

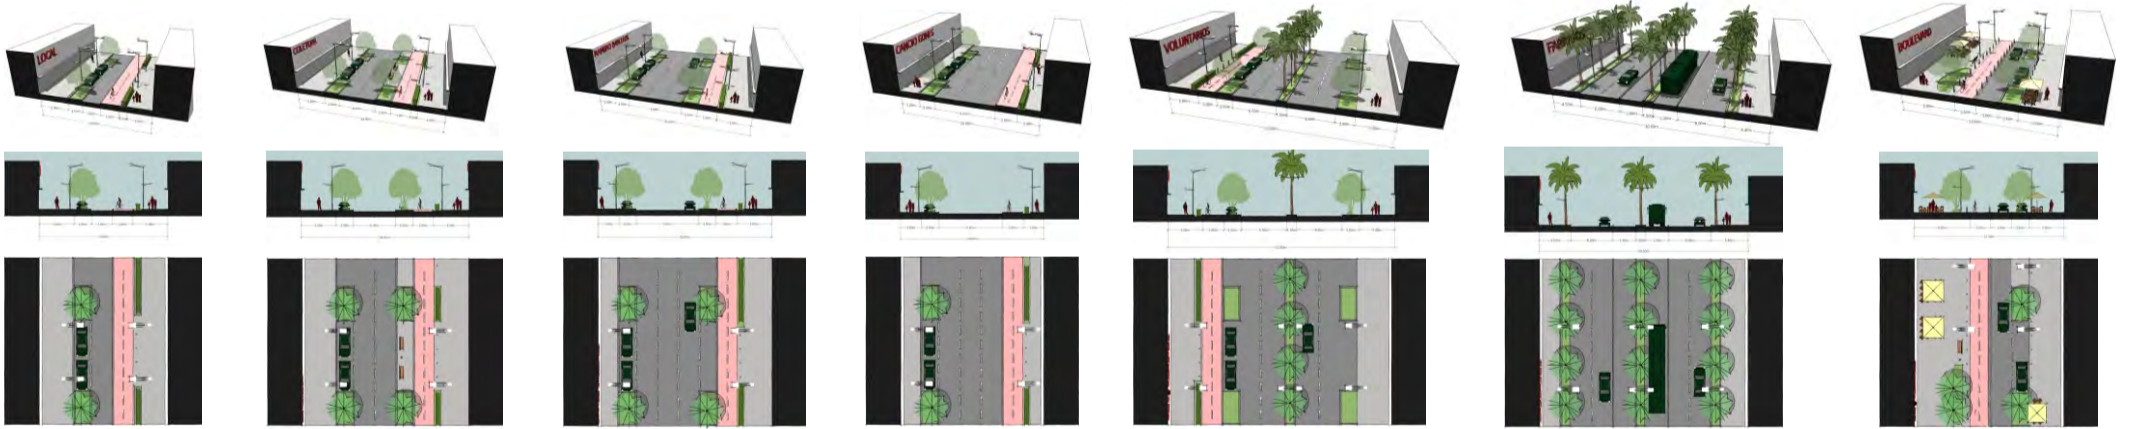

LOCAL COLETORA RAMIRO BARCELOS CÂNCIO GOMES VOLUNTÁRIOS DA PÁTRIA FARRAPOS BOULEVARD

### EDIFICAÇÕES

- Equipamentos
- Residências Unifamiliares
- Escritórios
- Residências Multifamiliares
- Entorno

### ESTRUTURA VIÁRIA

- Coletoras
- Locais
- Boulevard
- De importância global (Avenidas Ramiro Barcelos, Cândio Gomes, Voluntários da Pátria e Farrapos)

### ESTRUTURAÇÃO

- Pólos Atratores

