


# ZONEAMENTO

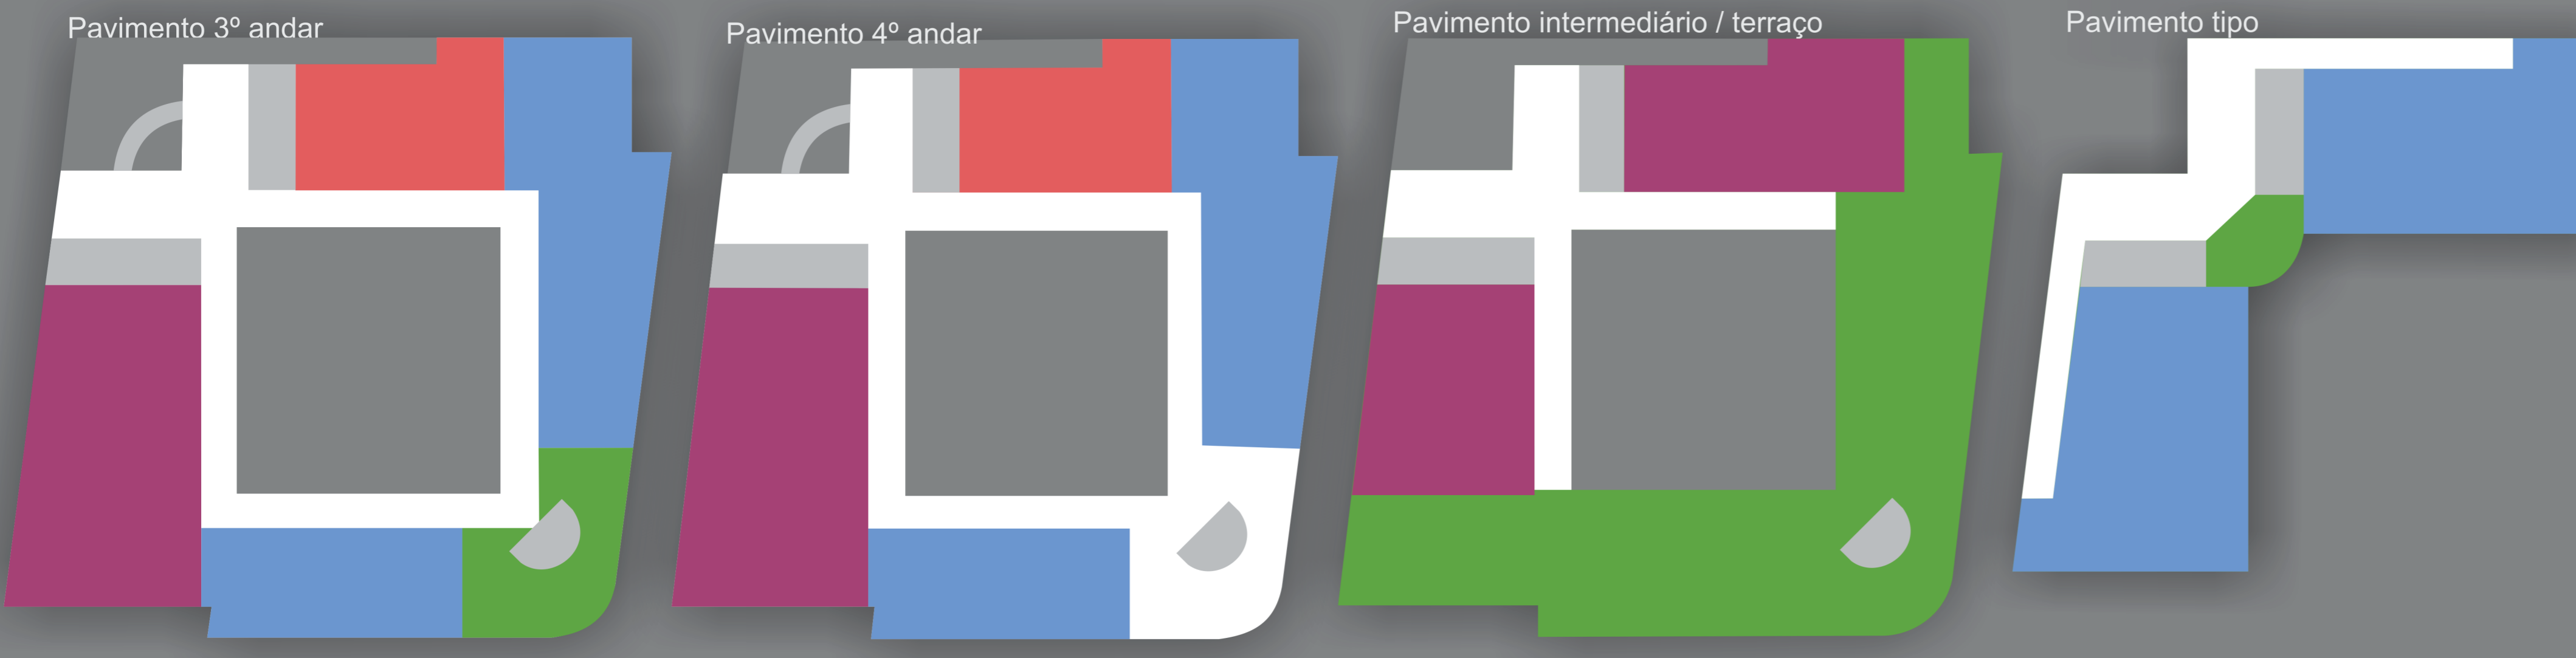

Pavimento 3º andar	Pavimento 4º andar	Pavimento intermediário / terraço	Pavimento tipo
CIRCULAÇÕES: 262,00m²	CIRCULAÇÕES: 321,00m²	CIRCULAÇÕES: 321,00m²	CIRCULAÇÕES: 120,00m²
INFRA-ESTRUTURA: 30,00m²	INFRA-ESTRUTURA: 50,00m²	ESTAR / CONVÍVIO/INFRA-ESTRUTURA: 90,00m²	ESTAR / CONVÍVIO: 60m,10m²
ESTAR / CONVÍVIO: 61,00m²	HOTEL (DORMITÓRIOS): 89,50m²	HOTEL (DORMITÓRIOS): 89,50m²	HOTEL (DORMITÓRIOS): 250,00m²
HOTEL (DORMITÓRIOS): 227,00m²	SERVIÇOS: 197,00m²	SERVIÇOS: 197,00m²	
SERVIÇOS: 107,00m²			

- ÁREA DO TERRENO: 1168,30m² -  
 - ESTACIONAMENTO: 50 VAGAS  
 HOTEL: 88 LEITOS EM 44 APARTAMENTOS  
 RESTAURANTE: 74 LUGARES  
 DEMANDA DE ÁGUA DIÁRIA: 40.000L  
 RESERVATÓRIO COM CAPACIDADE PARA 2 DIAS: 80.000L + 20% DE RESERVA DE INCÊNDIO = 96.000L  
 RESERVATÓRIO INFERIOR (3/5 CAPACIDADE): 58.000L  
 RESERVATÓRIO SUPERIOR (2/5 CAPACIDADE): 38.000L -> DIVIDIDO EM 2 RESERVATÓRIOS

