

PLANTA DE COBERTURA - ESC.1 | 500

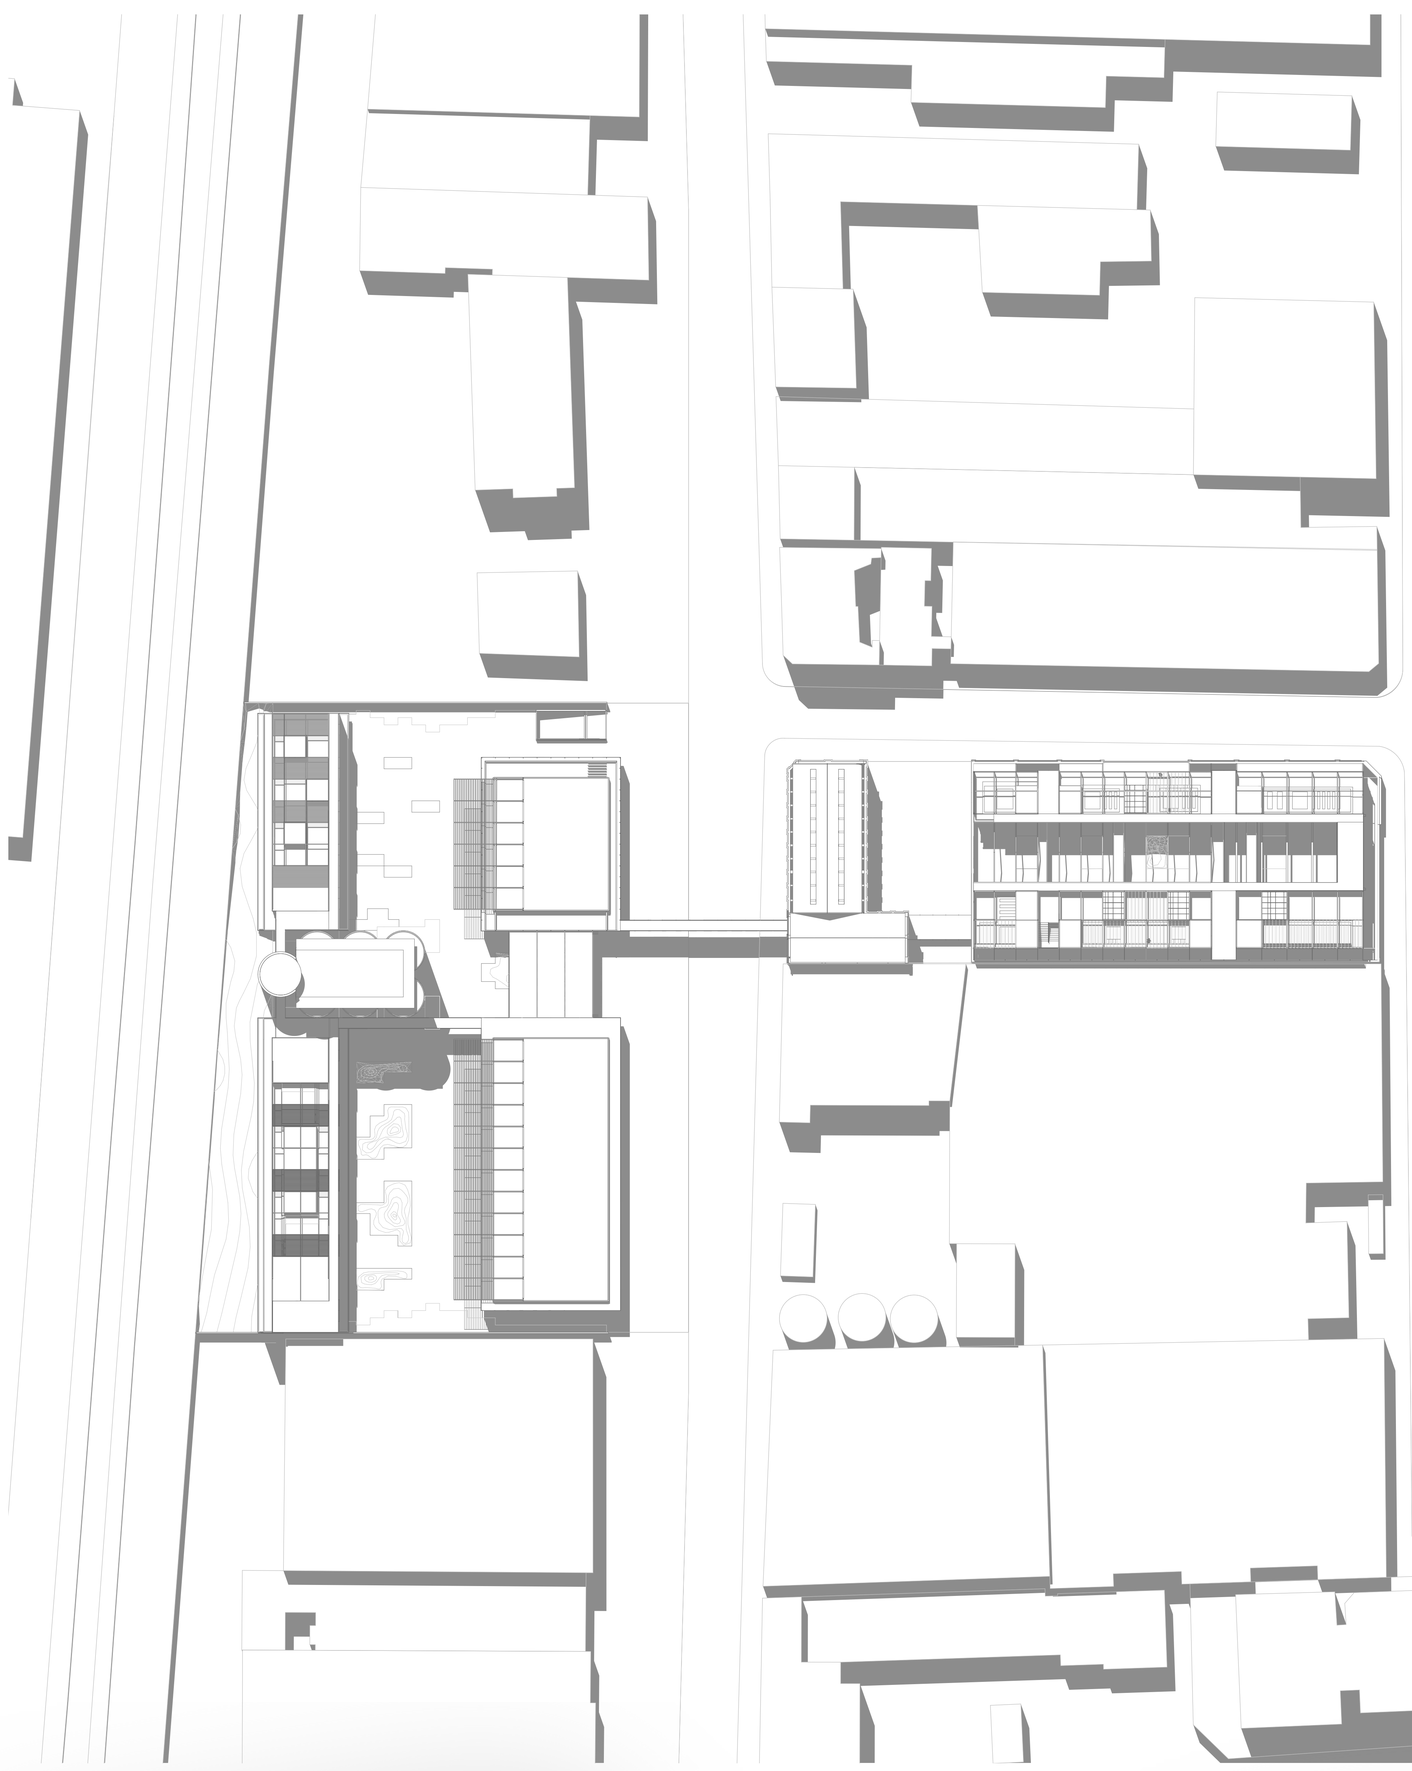

SUBSOLO - ESC.1 | 250

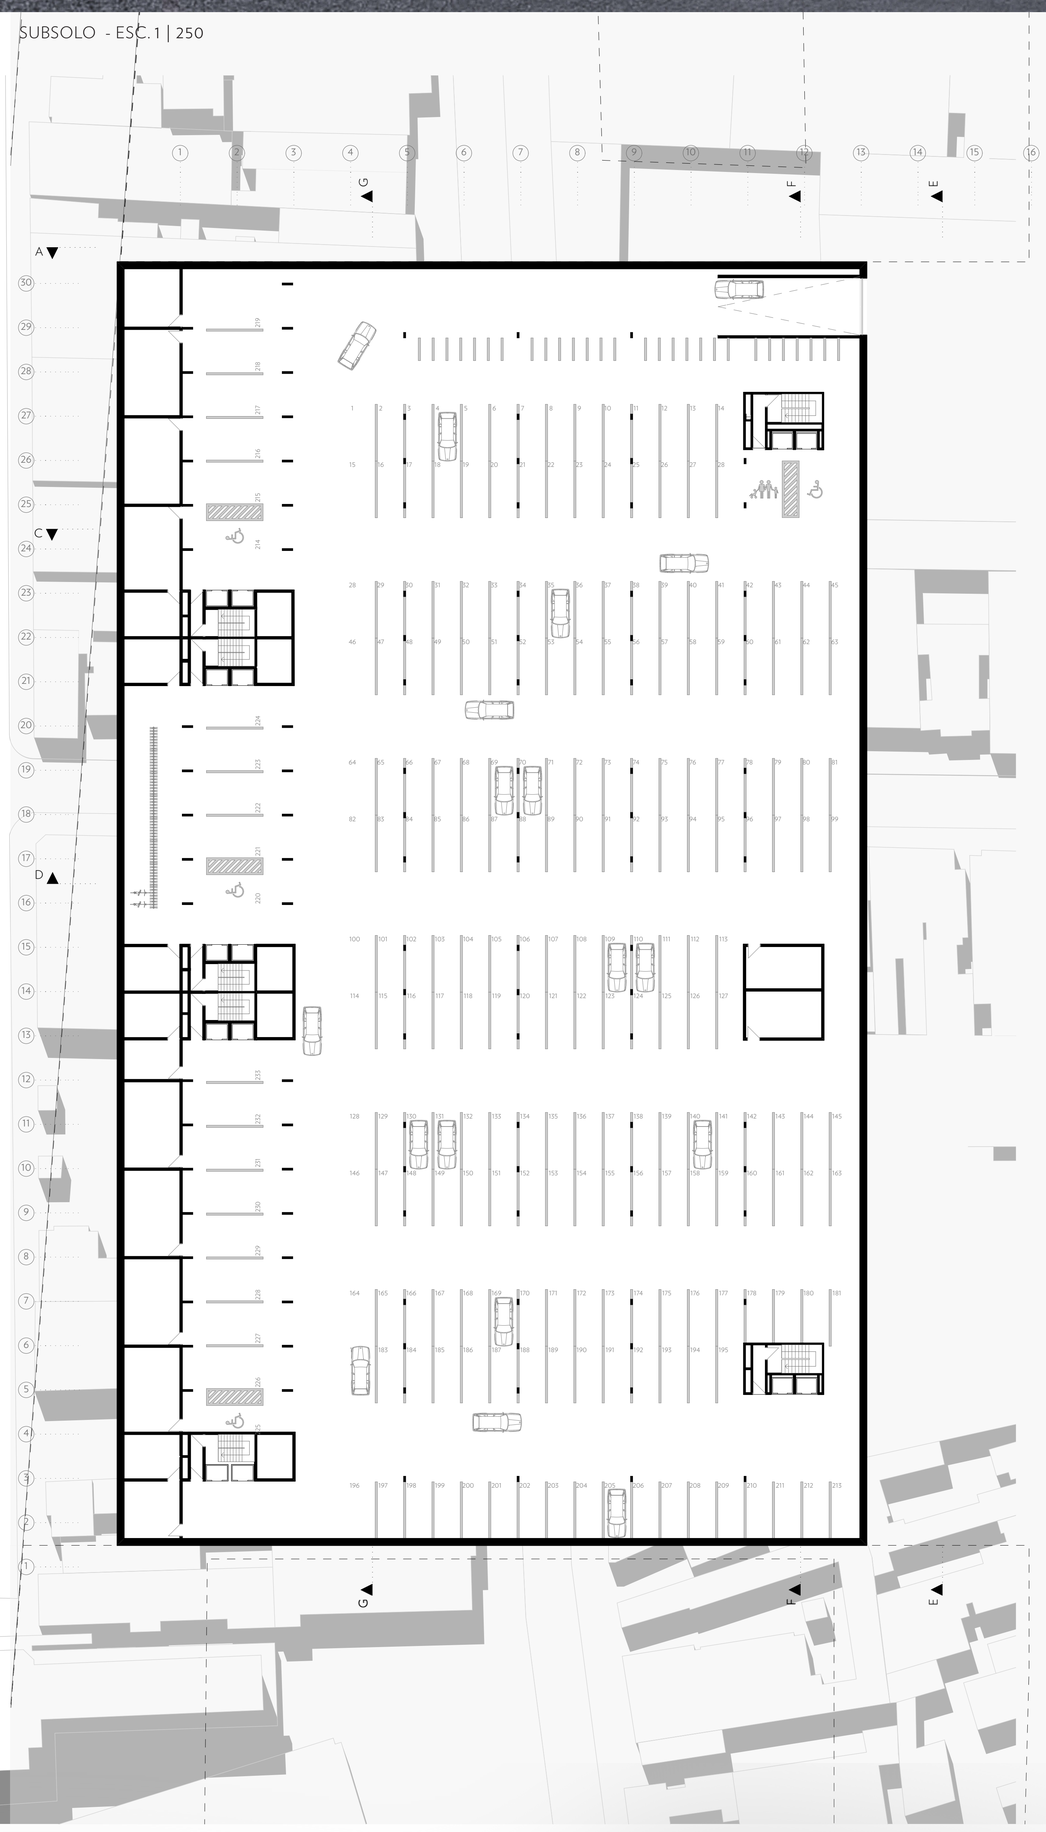

CORTE AA - ESC.1 | 250



DO OPERAR AO MORAR | ASSOCIAÇÃO DE MORADIA E TRABALHO NO IV DISTRITO | UFRGS_FACULDADE DE ARQUITETURA E URBANISMO_TCC_2017/1
ORIENTADOR HUMBERTO NICOLAS PALERMO_ALUNA LUISA PITTHAN MADER