



PRIMEIRO PAV. - ESC. 1 | 250

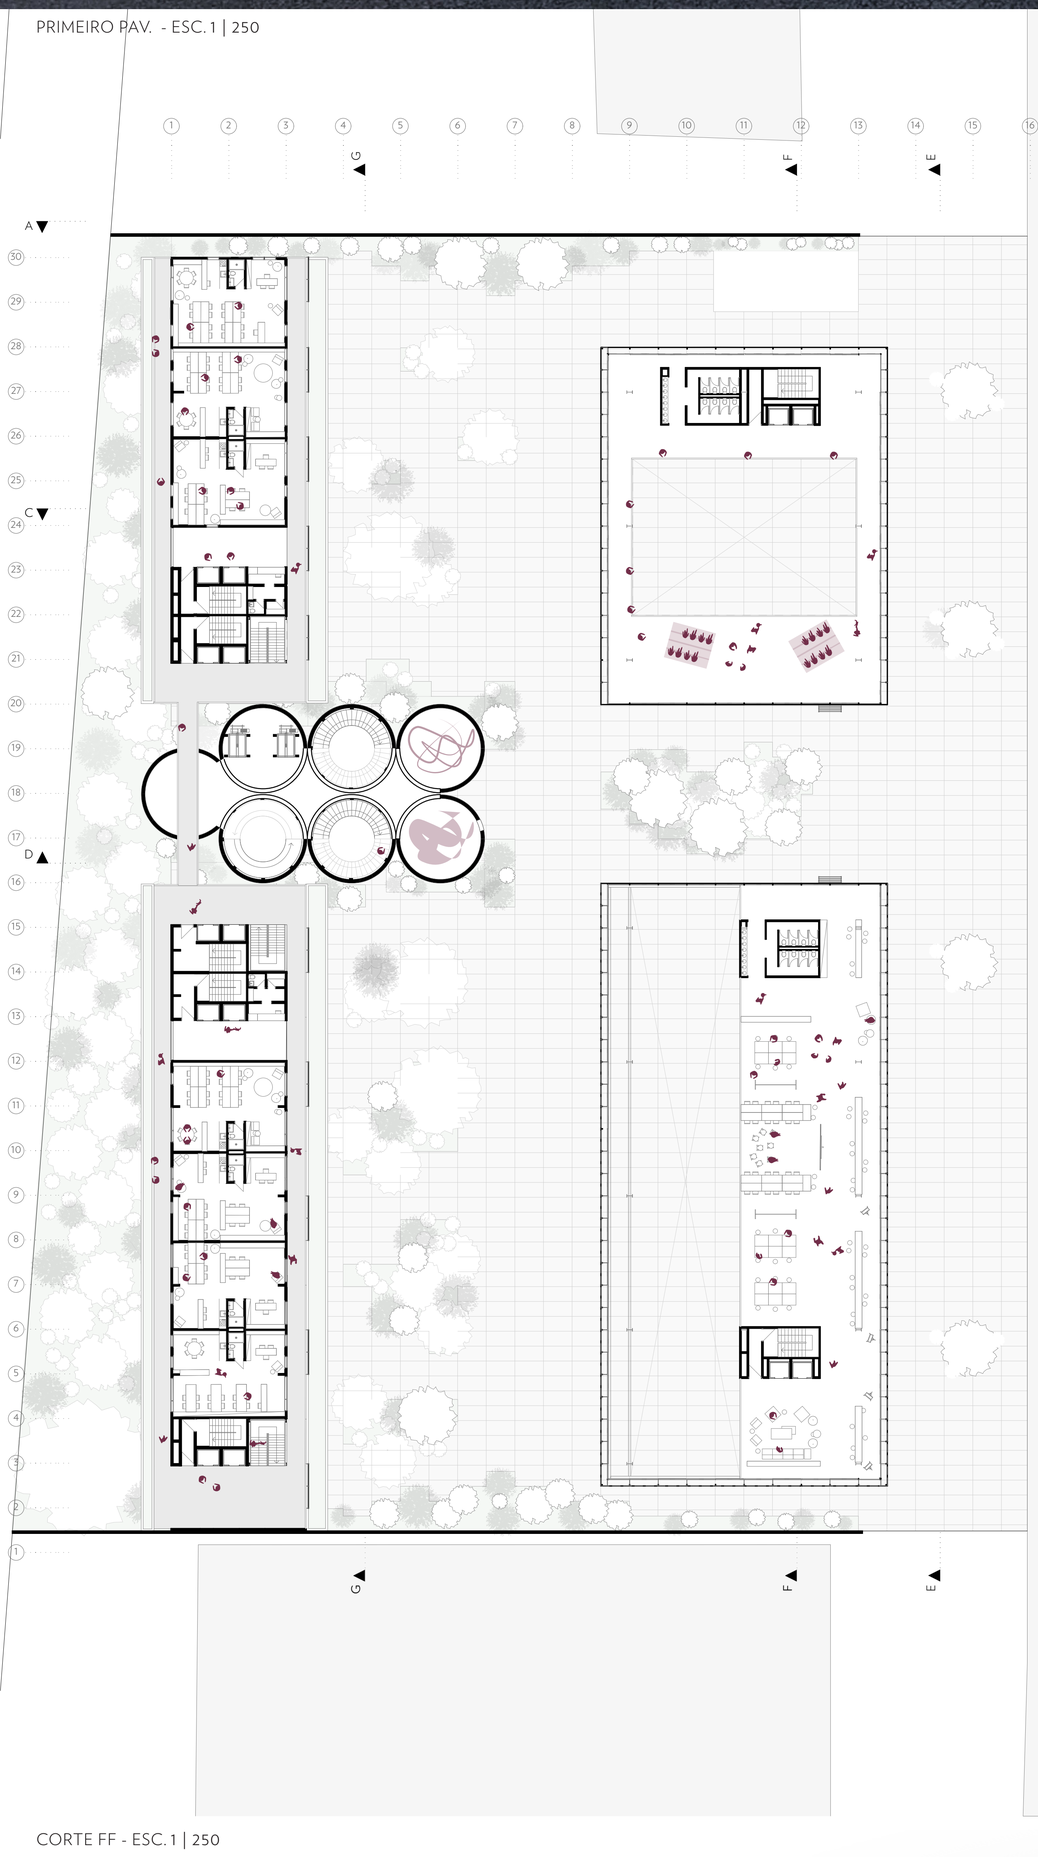

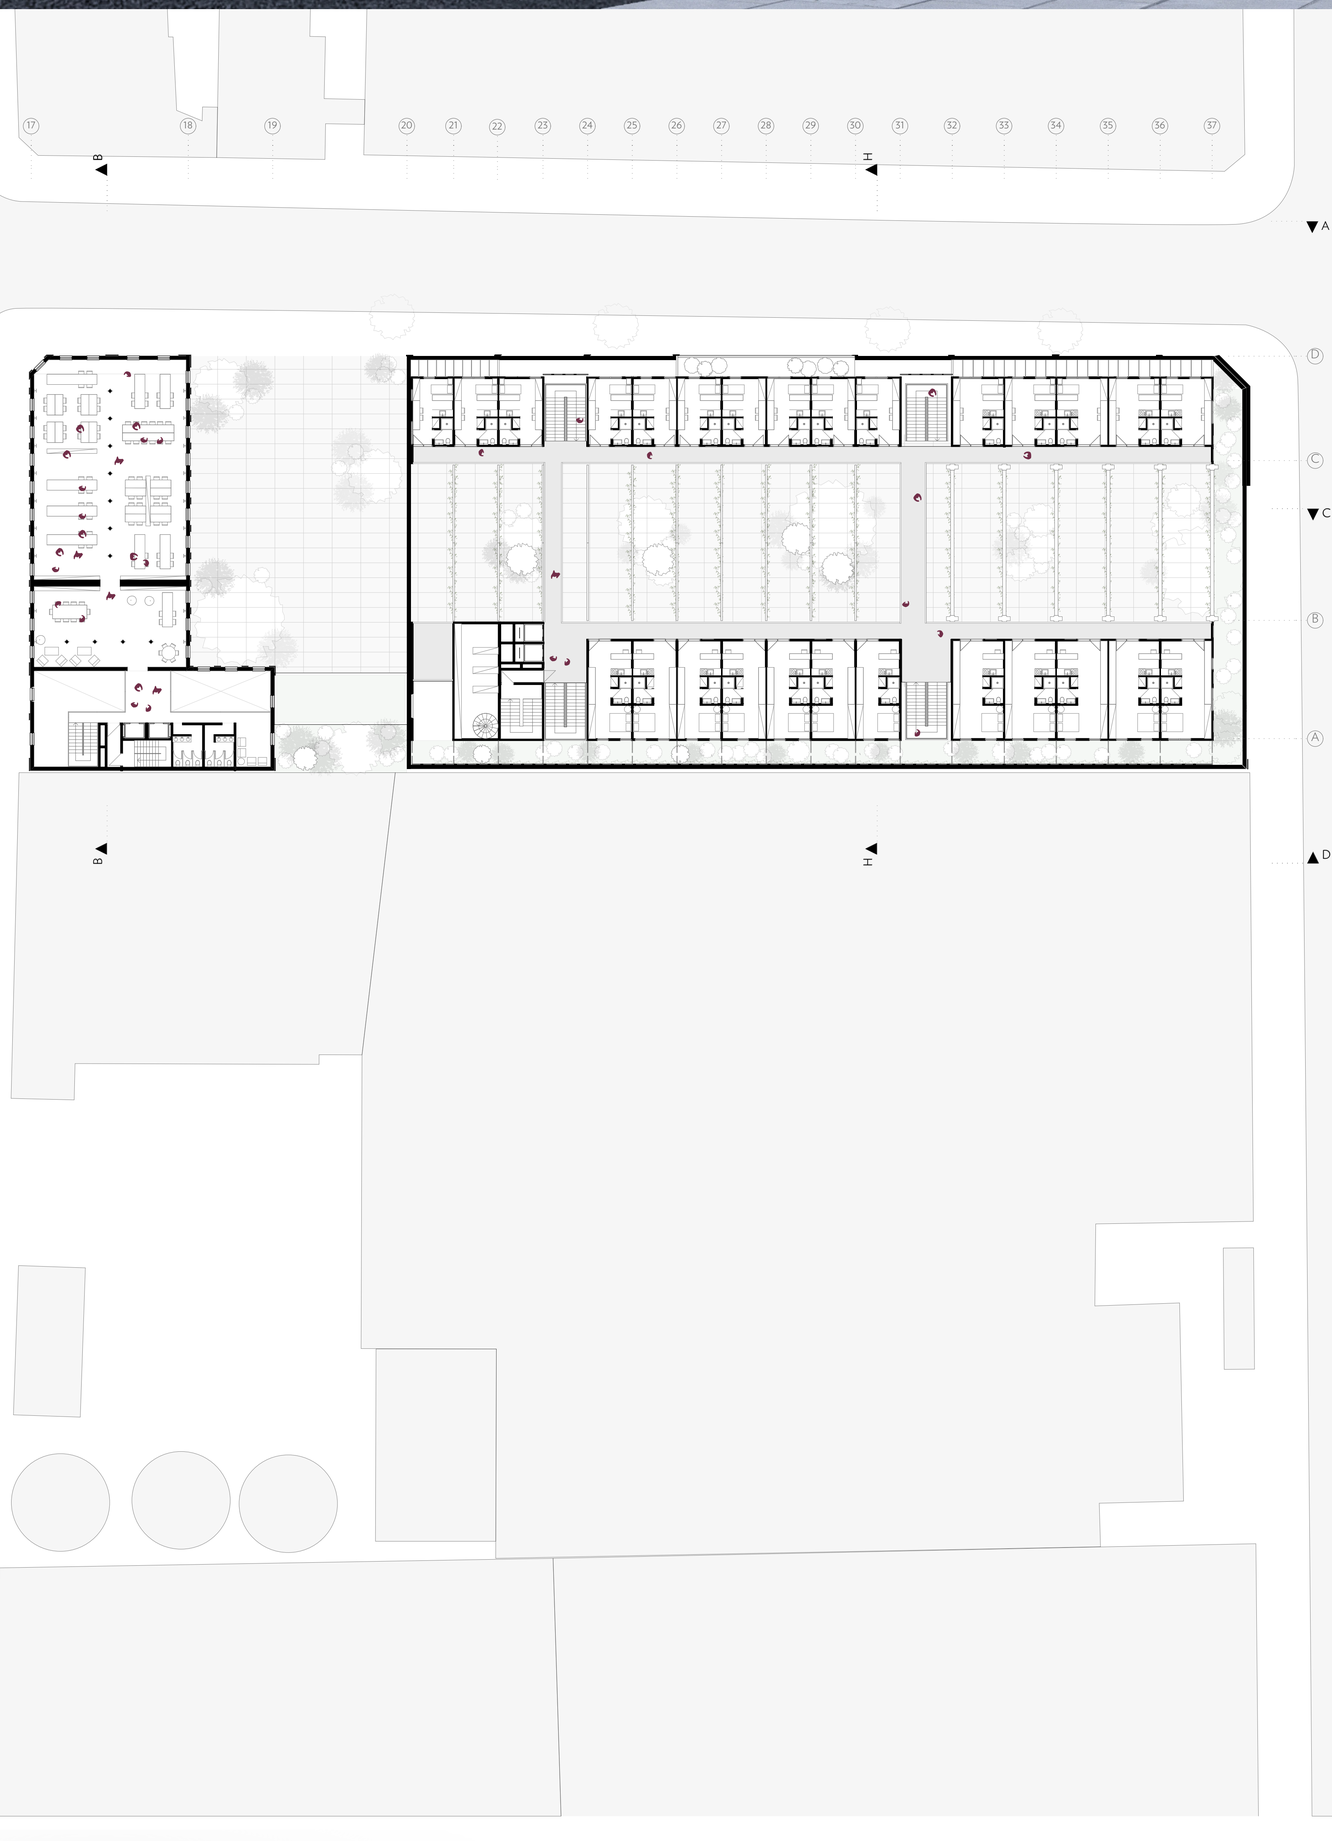

CORTE FF - ESC. 1 | 250

