



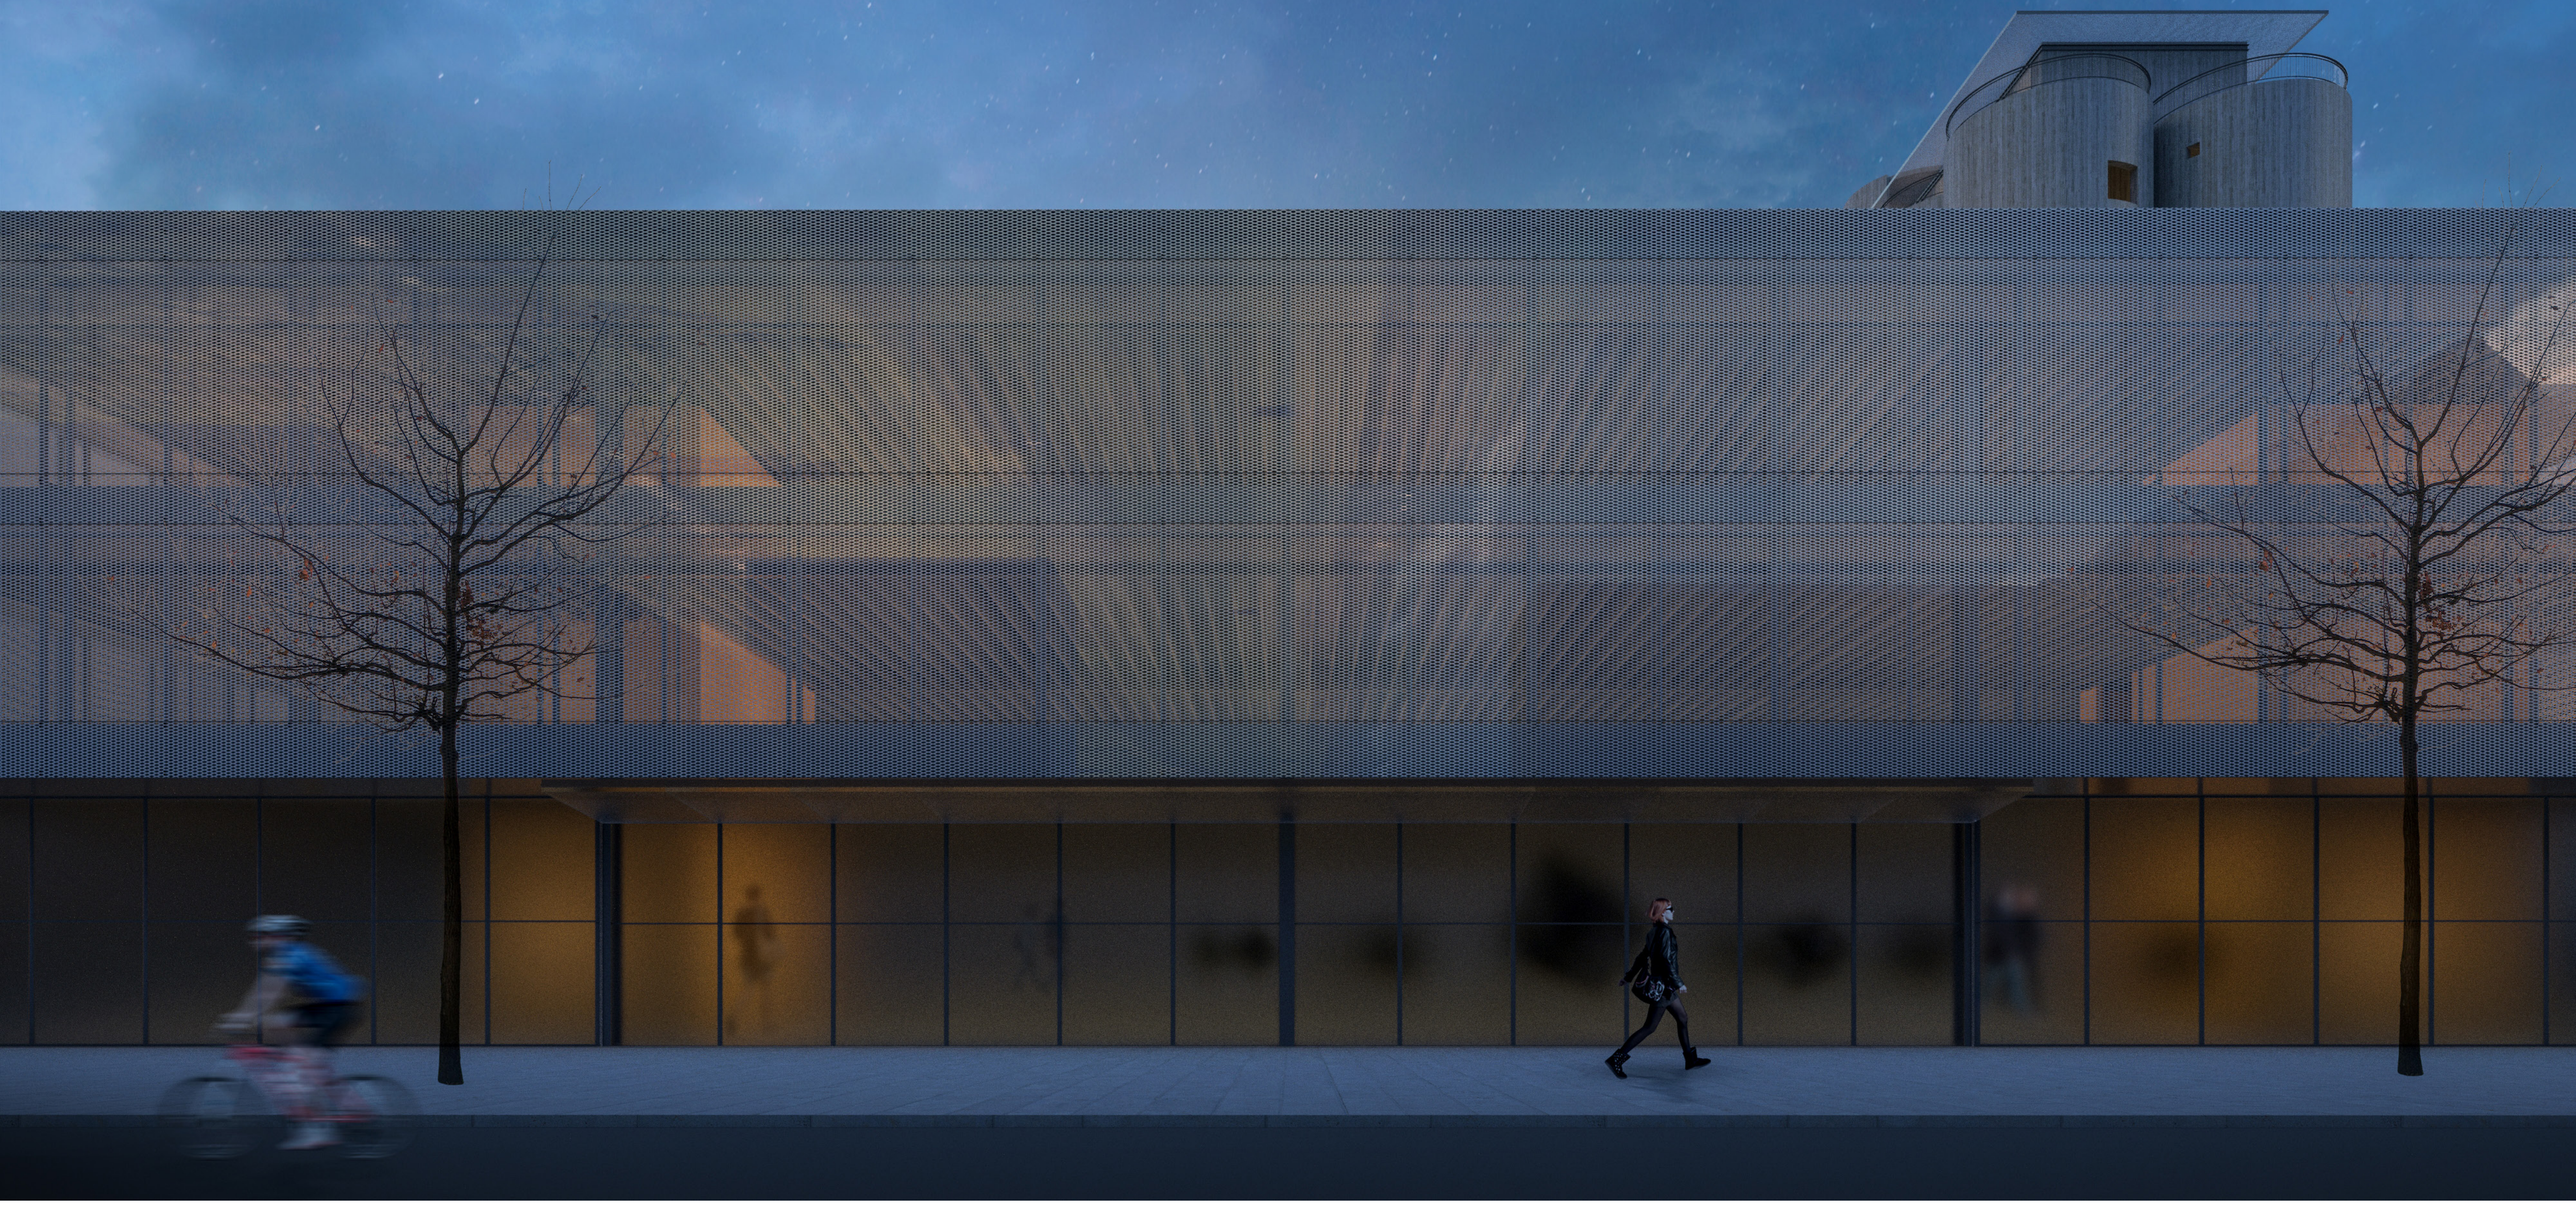

01 - Laje alveolar em concreto pre-moldado h = 200mm
02 - Sistema de impermeabilizacao em manta asfaltica e = 6mm
03 - Protecao mecanica com argamassa i = 1.5% e = 20mm
04 - Camada de regularizacao e = 20mm
05 - Manta geotextil e = 10mm
06 - Argila expandida e = 60mm
07 - Calha de chapa metalica dobrada d = 150mm x 2mm
08 - Algeroz metalico
09 - Viga metalica perfil I composta por aco carbono soldadado h - 57cm
10 - Vedacao nao-estrutural em concreto pre-moldado
11 - Chapa de aco galvanizado soldada na viga para fixacao e apoio da trelica metalica
12 -Viga metalica perfil I composto por aco carbono soldadadas h - 110cm
13 - Grelha metalica para ventilacao da fachada
14 - Parede de dry wall com camada de isolamento termico e acustico em espuma expansiva de poliuretano
15 - Montante metalico para fixacao da estrutura da fachada
16 - Cantoneira metalica de acabamento entre paineis fixos e moveis
17 - Esquadrias compostas por dois caixilhos de correr. Perfil de aluminio anodizado com pintura eletrotastica branca.
18 - Viga metalica perfil I composta por aco carbono soldado h = 70cm
19 - Forro HunterDouglas tipo baffle metalico composto por painel de alma dupla
20 - Perfil em aluminio anodizado, pintura eletrostatica branca, composta por caixilho fixo
21 - Pilar metalico perfil I composto por aco carbono soldado
22- Brise de chapa metalica perfurada com pintura eletrostatica branca
23 - Montante vertical metalico de estruturacao para fixacao do brise na fachada
24 - Passarela em vista
25 - Descolamento dos brises da fachada para ventilacao
26 - Esquadria em vista compostas por dois caixilhos de correr. Perfil de aluminio anodizado com pintura eletrotastica branca.
27 - Canaleta metalica com grelha metalica
28 - Montante metalico de estruturacao da parede em drywall
29 - Montante metalico para fixacao do brise
30 - Parede de dry wall com camada de isolamento termico e acustico em espuma expansiva de poliuretano de fixacao da estrutura do brise
31 - Viga metalica perfil I composta por aco carbono soldado h = 30cm
32 - Cantoneira metalica para acabamento entre viga e forro
33 - Estrutura de tirantes metalicos fixados na laje para suporte do forro
34 - Forro HunterDouglas tipo baffle metalico composto por painel de alma dupla
35 - Viga metalica perfil I composta por aco carbono soldado h = 50cm
36 - Brise de chapa metalica perfurada com pintura eletrostatica branca
37 - Pilar metalico perfil I composto por aco carbono soldado
38 - Esquadrias compostas por dois caixilhos de correr. Perfil de aluminio anodizado com pintura eletrotastica branca.
39 - Cantoneira metalica de acabamento do guarda-corpo
40 - Guarda-corpo de vidro temperado esp = 20mm
41 - Brise de chapa metalica perfurada com pintura eletrostatica branca
42 - Piso de cimento queimado com tela antifissura e protecao para trafego intenso e = 10 mm
43 - Grelha metalica para ventilacao da fachada
44 - Esquadria dupla dobravel com revestimento externo de vidro perfilado
45 - Caixinho metalico embutido internamenta na esquadria
46 - Trilho vertical da esquadria
47 - Forro em gesso acartonado
48 - Viga metalica perfil I composta por aco carbono soldadado h - 57cm
49 - Pilar metalico perfil I composto por aco carbono soldado
50 - Esquadria em vista compostas por dois caixilhos de correr. Perfil de aluminio anodizado com pintura eletrotastica branca e vidro perfilado.
51 - Perfil metalico em C para acabamento entre lajes esp = 10mm

CORTE CC - ESC. 1 | 250

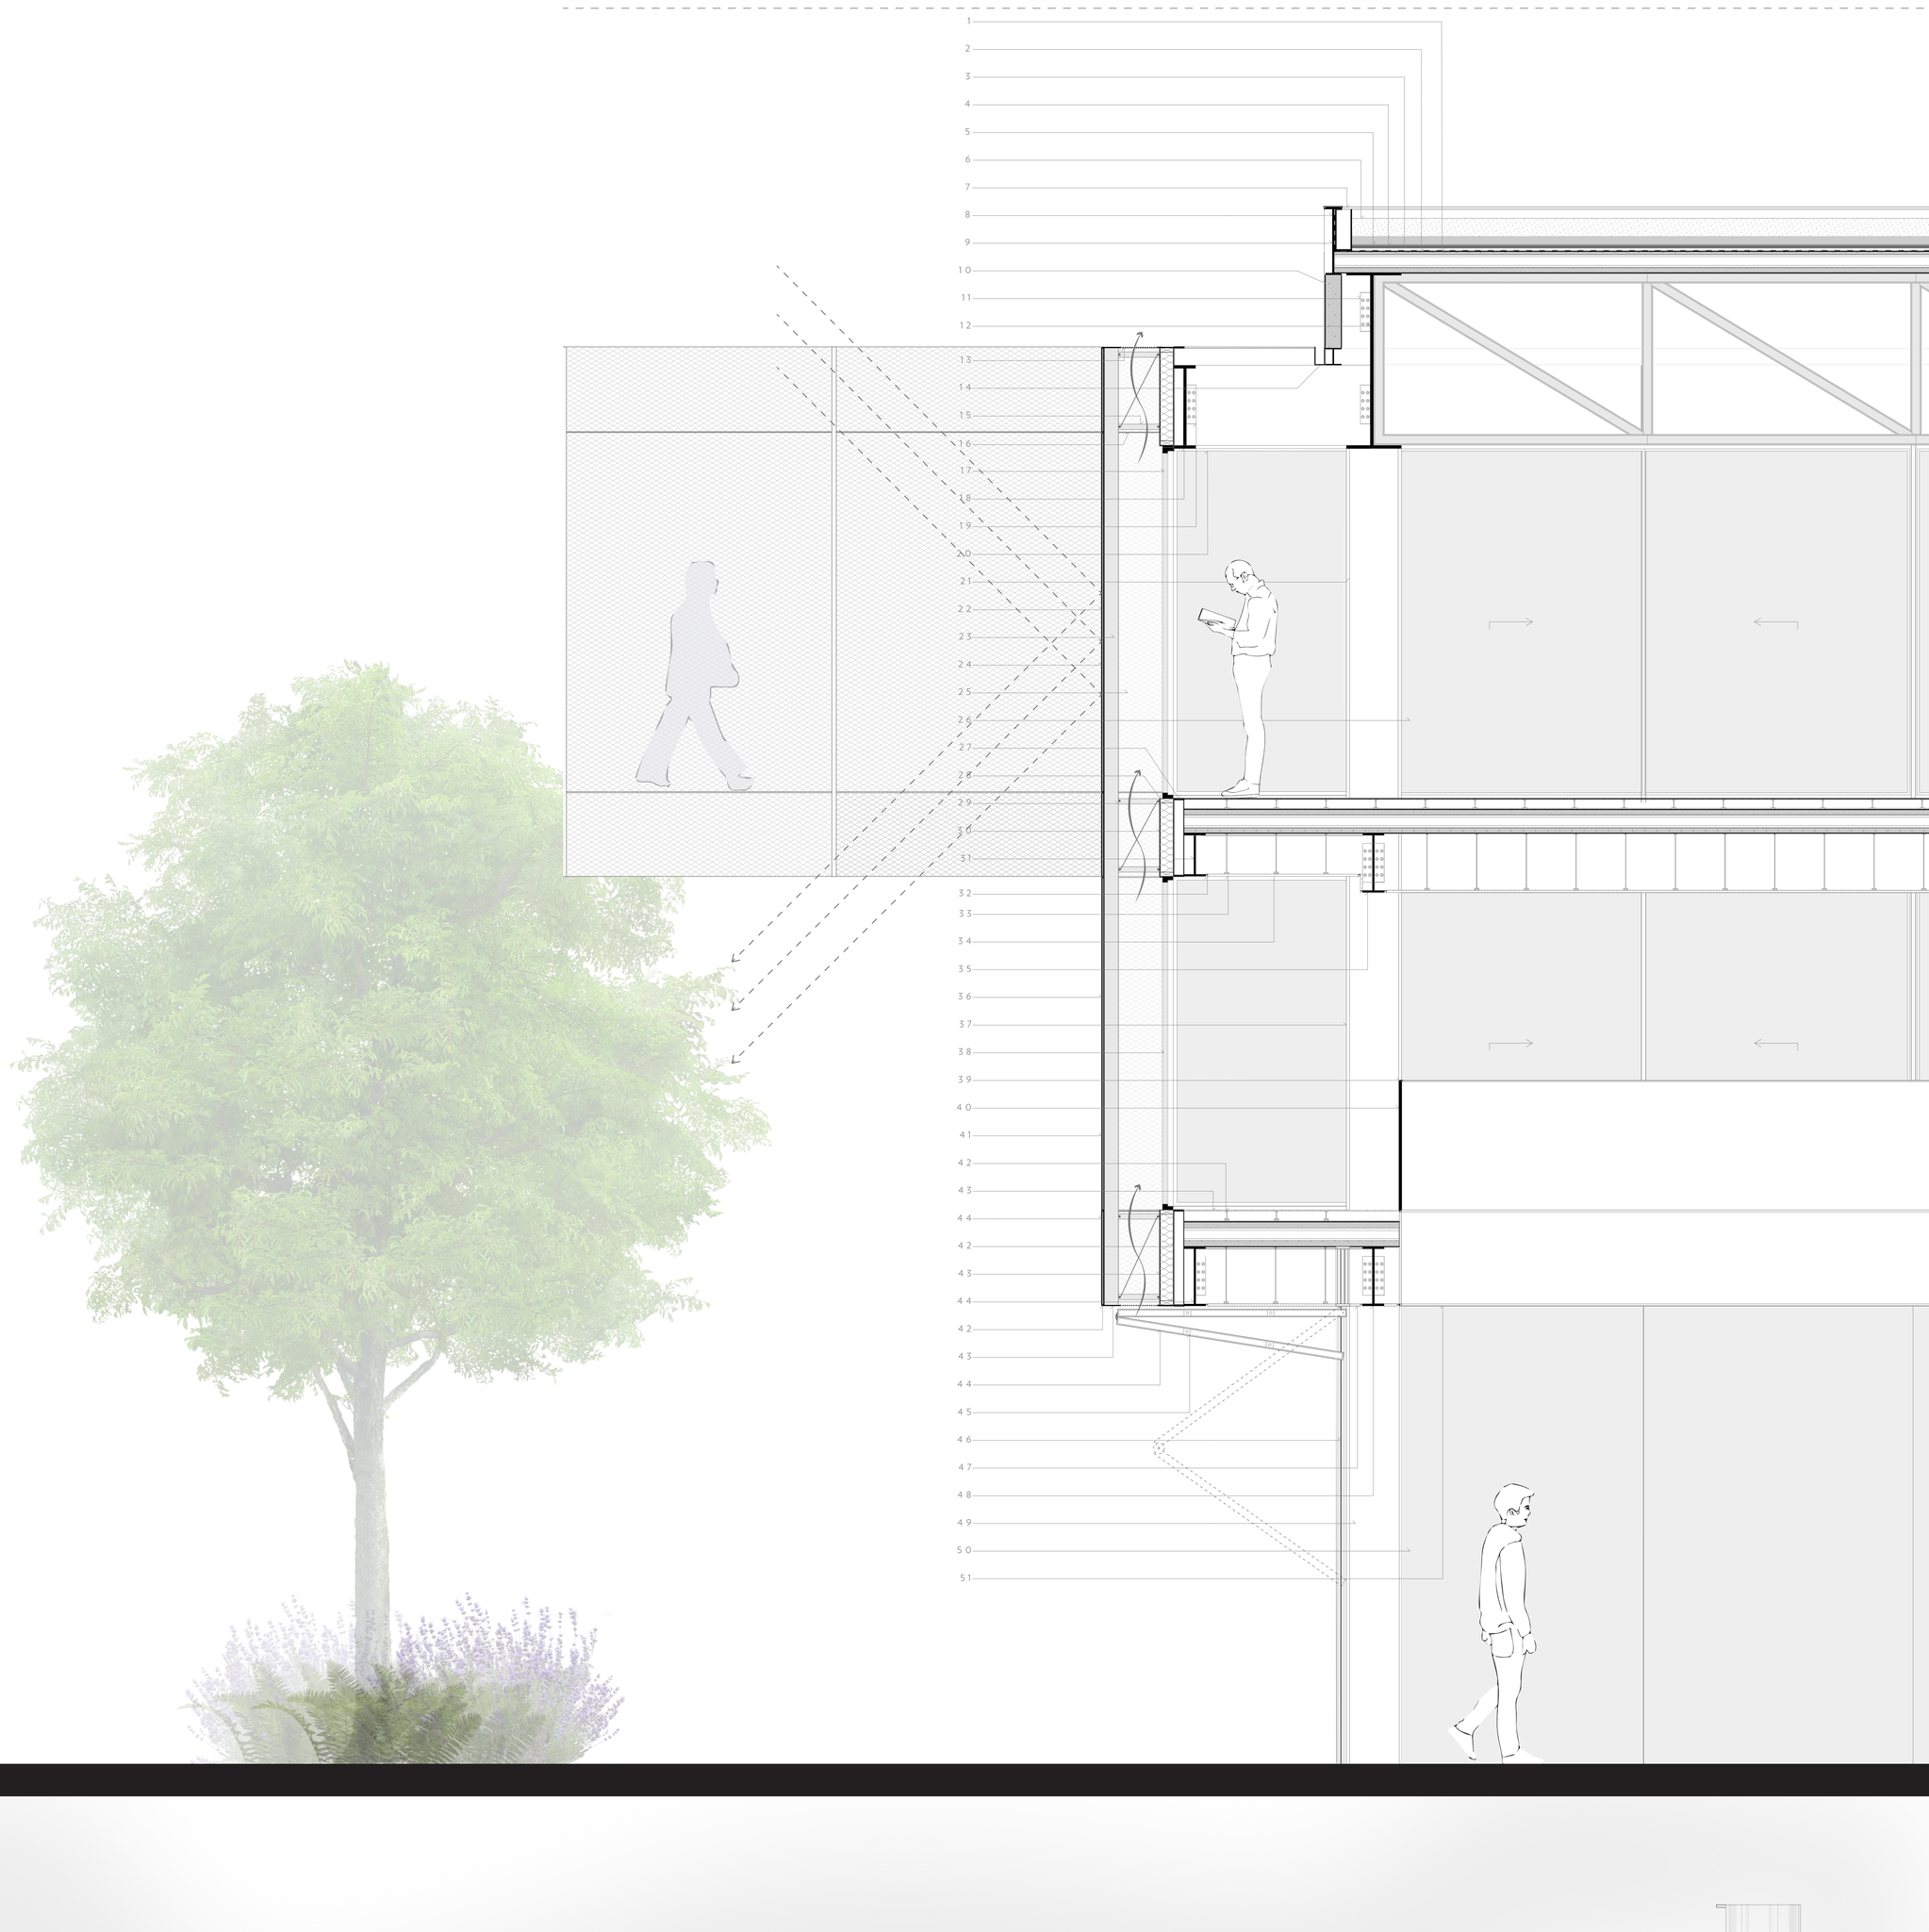