




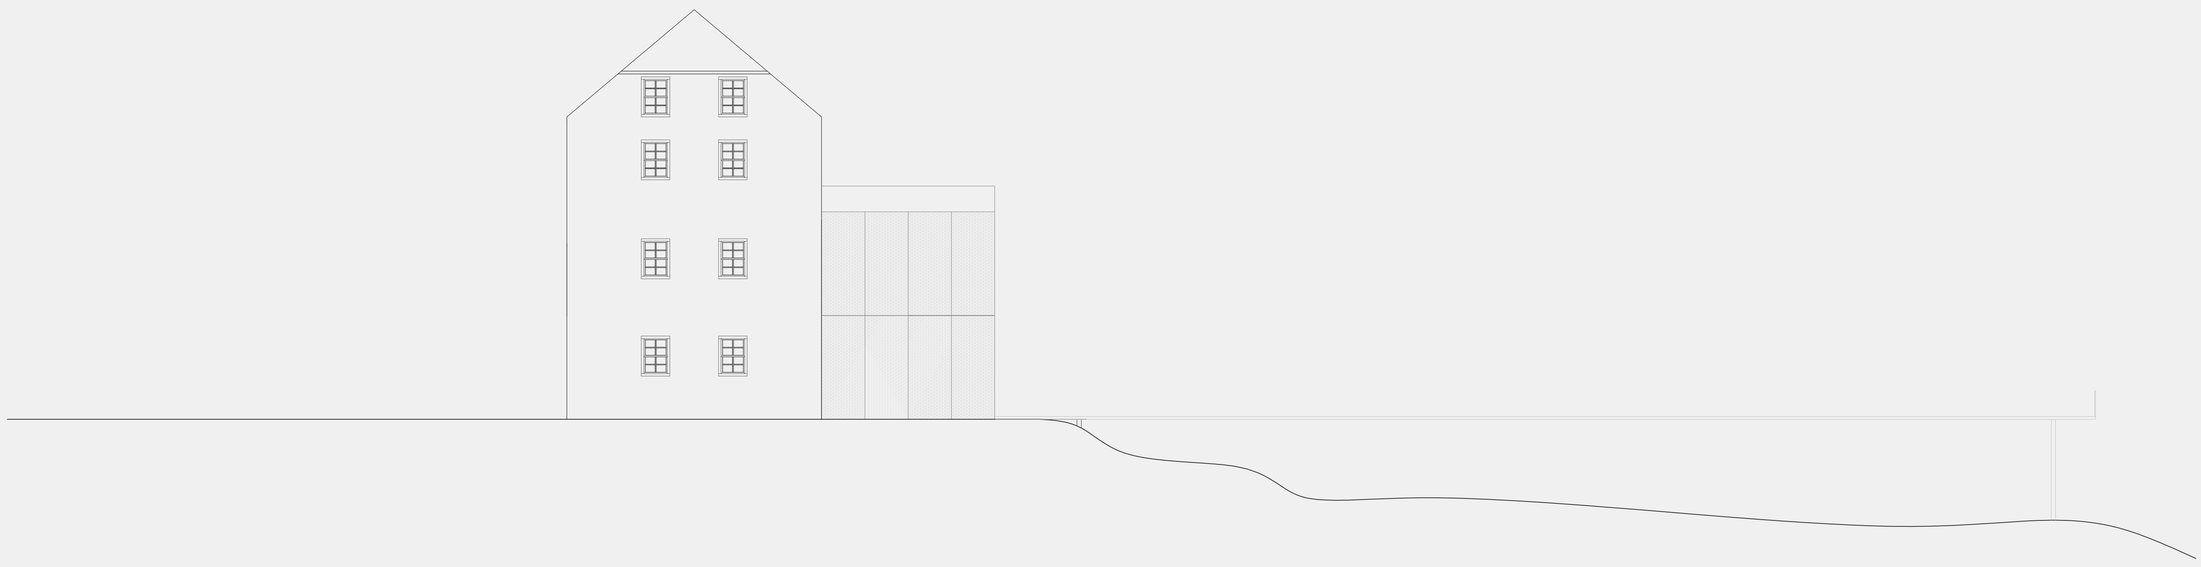

FACHADA LESTE 1:100

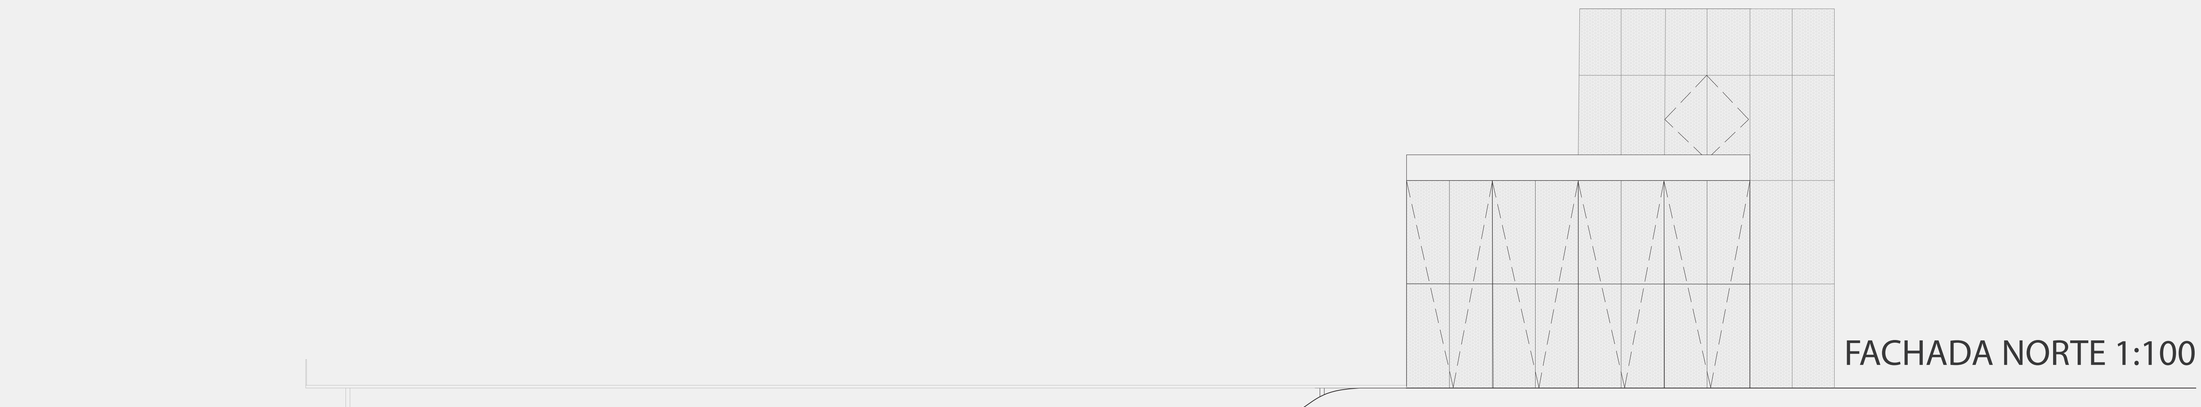

FACHADA NORTE 1:100

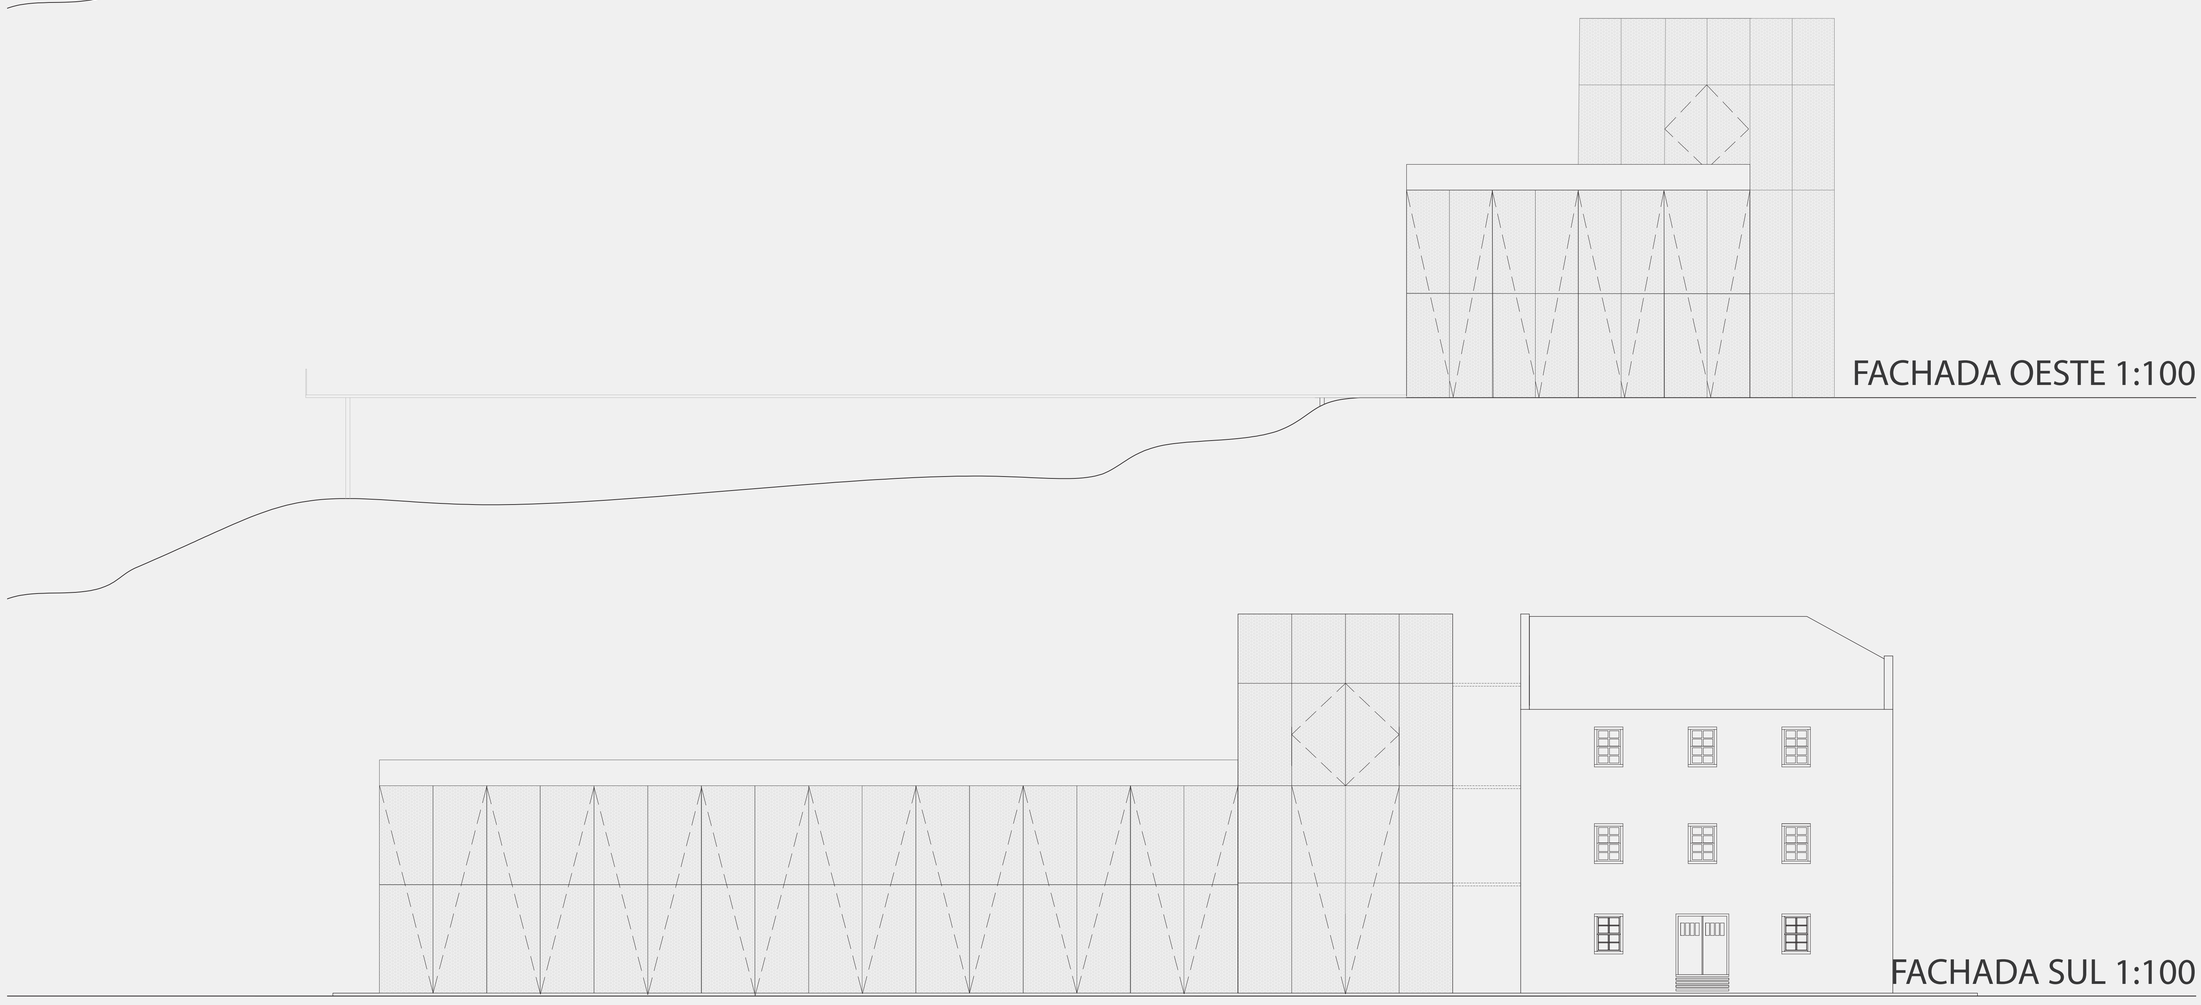

FACHADA OESTE 1:100

FACHADA SUL 1:100

REVITALIZAÇÃO MOINHO CAVALLI & MÂNICA
ESPAÇO GASTRONÔMICO E TURÍSTICO

UNIVERSIDADE FEDERAL RIO GRANDE DO SUL
ORIENTADORA INÊS MARTINA LERSCH
ACADÊMICA BRENDA KLEIN