implantação trecho 1

1:750




trecho 1
os papeleiros

O trecho 1 é o ponto de partida do percurso rede que colore o bairro São Geraldo e suas imediações. O tecido apresentado acima é recheado de contradições, contrastes e conflitos. A forte presença da Vila dos Papeleiros de frente com uma das ruas mais arborizadas da cidade. A Avenida-Voluntários da Pátria e suas edificações abandonadas e calçadas cheias. A região, pertencente oficialmente ao bairro Marcílio Dias e Floresta, possui como equipamentos escolares a Escolinha 1053, a Escola de Ensino Infantil Camila Furtado Alves e, um pouco mais para norte, a Escola Estadual de Ensino Fundamental Branca Diva. De espaços públicos abertos, há a praça Mil e Cinquenta e Três, na Vila dos Papeleiros, e a praça Dante Santoro, na Câncio Gomes. O percurso conecta estes equipamentos entre si em microescala e à rede na macroescala, através da Rua Santos Dumont e da continuação da Câncio Gomes, na travessia da Av. Farrapos. Para possibilitar caminhabilidade e segurança, a calçada recebe protagonismo na caixa da rua.


perfil viário A

1:100

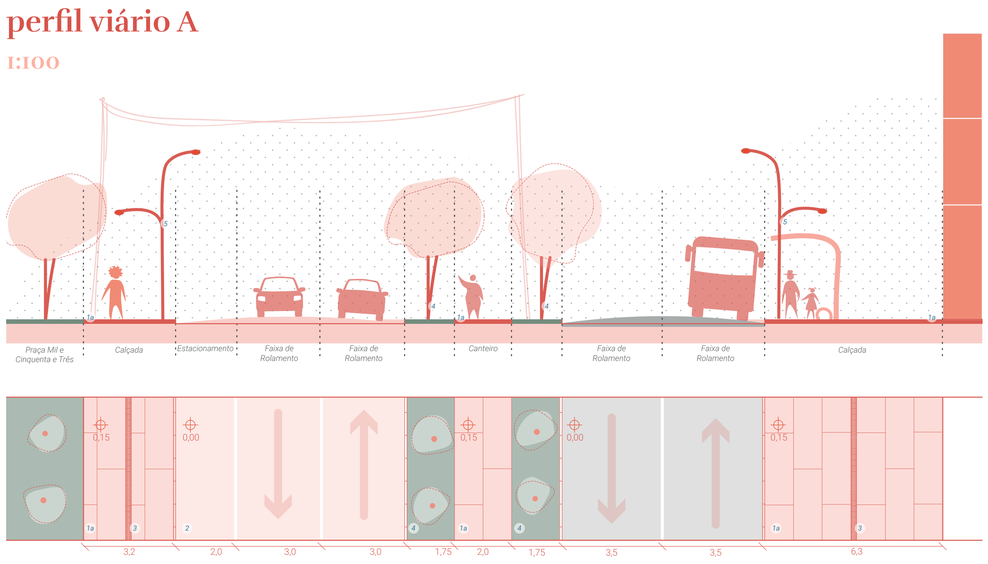



perfil viário B

1:100

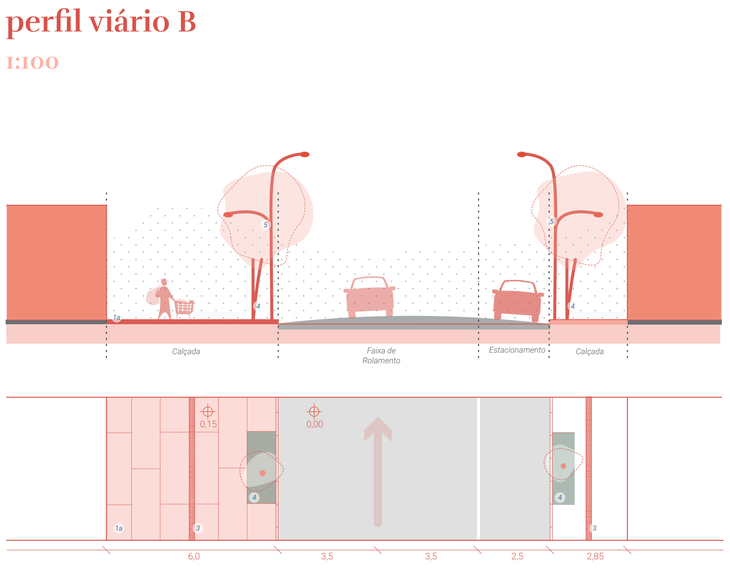

padrões dos perfis

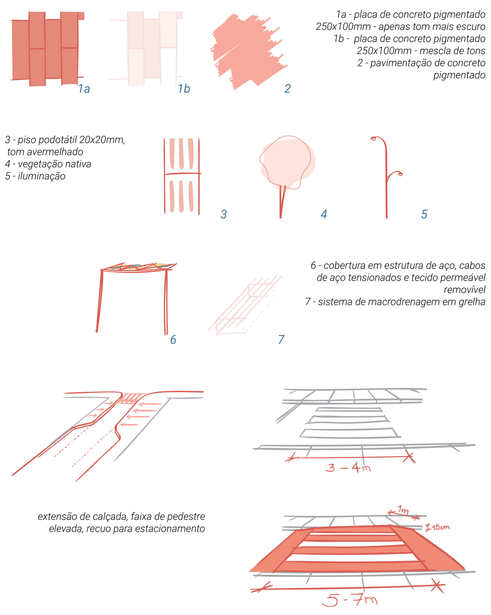

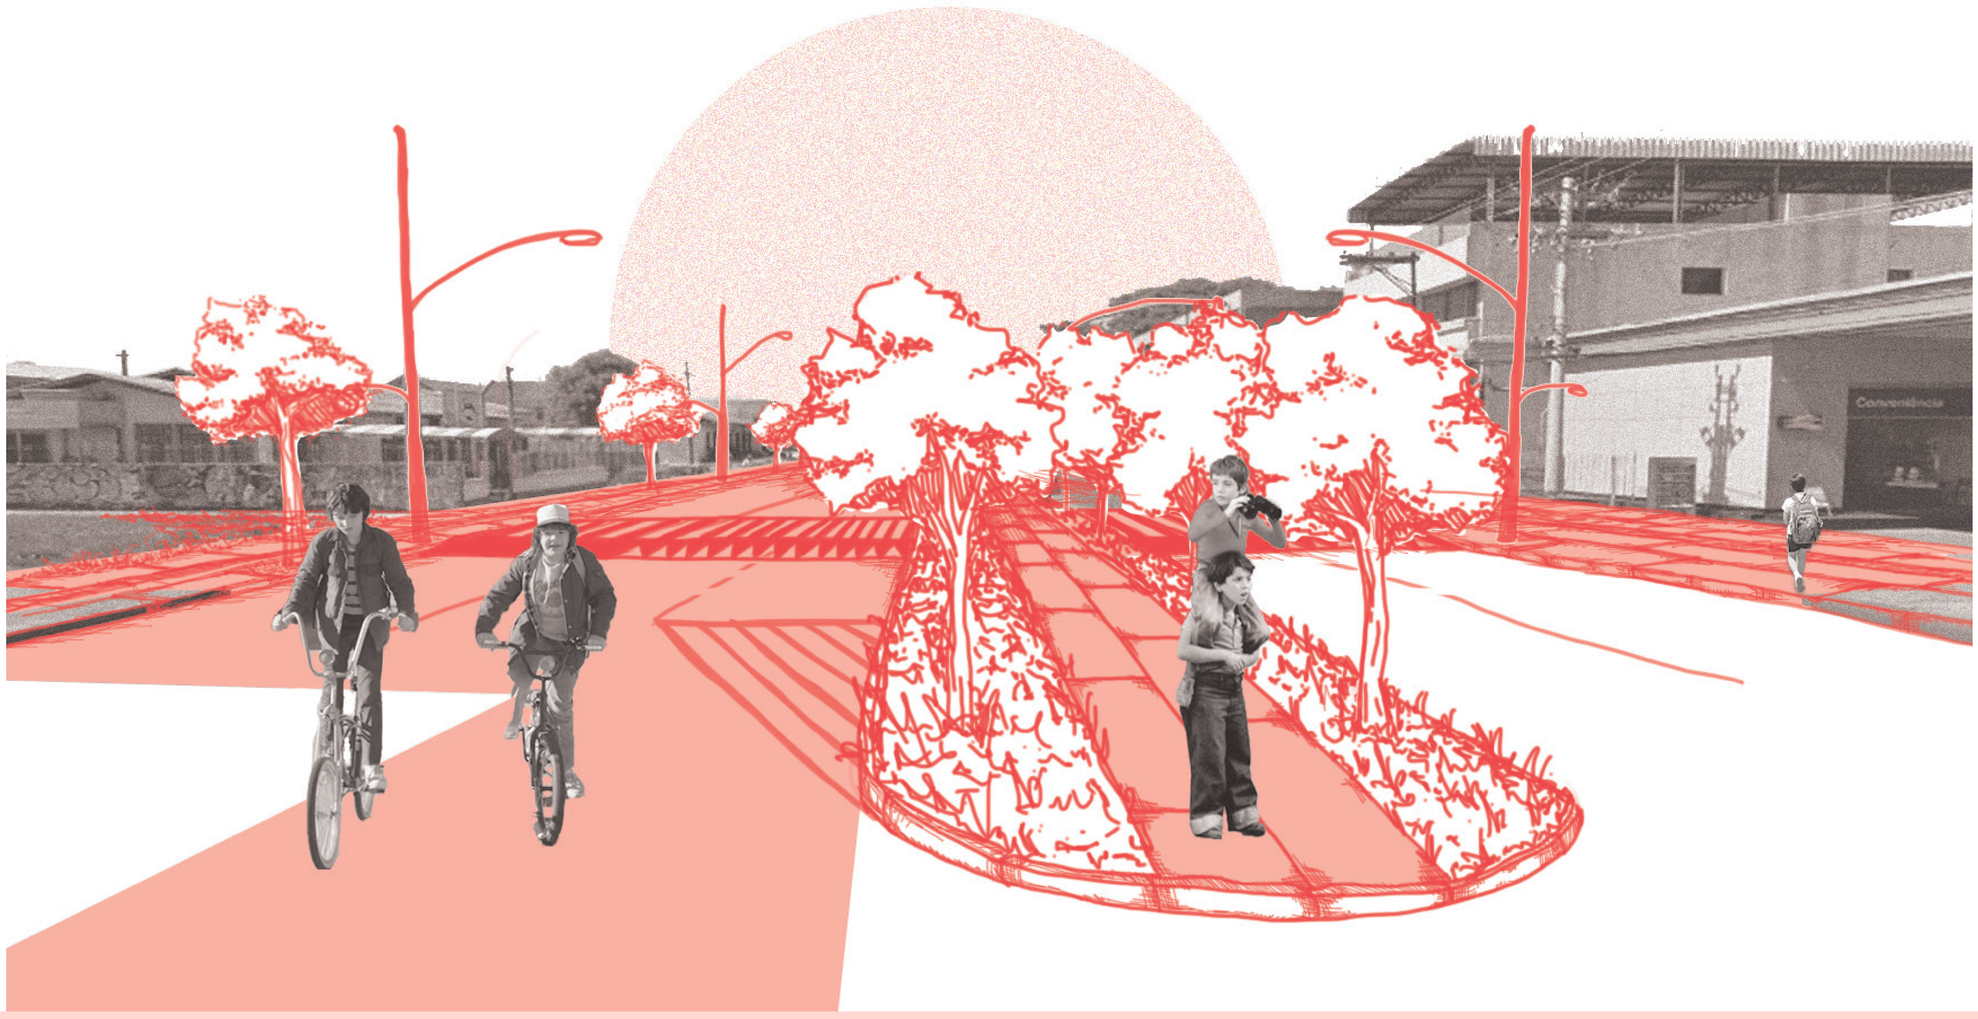



se essa rua fosse minha

estreitando laços entre a criança e a rua através de percursos no bairro São Geraldo

victoria awoyama klein
professor leandro andrade
arquitetura e urbanismo ufrgs
trabalho de conclusão de curso 2019/2

implantação trecho 2

1:750




trecho 2
a bahia e a polônia

Essa é a mistura da Bahia com a Polônia. O trecho 2 demonstra a intervenção que é de maior interesse à mobilidade brincante: a criação de duas vias compartilhadas. O acesso de carros é restrito, apenas para o uso de moradores locais, e fica livre o trânsito de bicicletas, motocas, patinetes, patins, até tênis com rodinha. As faixas de pedestre permanecem, para que a transição entre as vias locais e coletoras para a via compartilhada seja segura. O piso, totalmente revestido em placas de concreto de 250x100cm, sinaliza aos transeuntes que há um espaço diferente, em que o uso da rua foge do comum. No entorno dessa união inusitada de logradouros, há importantes equipamentos: o Instituto São Francisco e a EEEF Souza Lobo, escola pública estadual com maior número de matrículas do bairro. Além disso, a praça São Geraldo, esquecida por muitos, e a Escolinha Passarinho Dourado. A Av. Polônia é um dos marcos visuais do bairro, um túnel verde que atravessa a trincheira de concreto Av. Farrapos.


perfil viário C

1:100

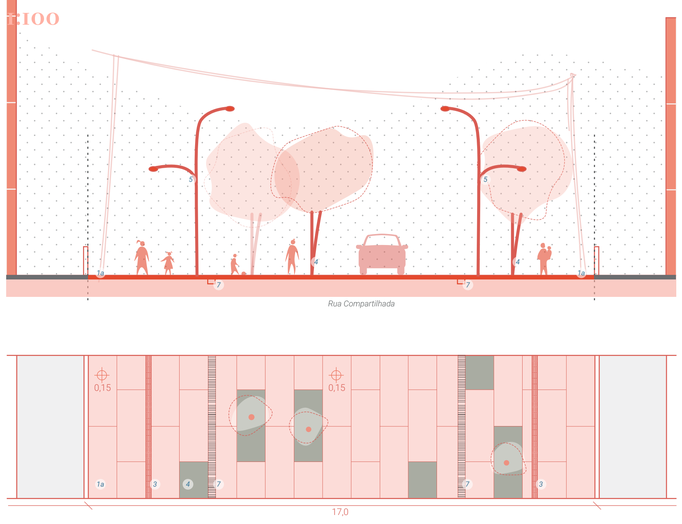


perfil viário D

1:100

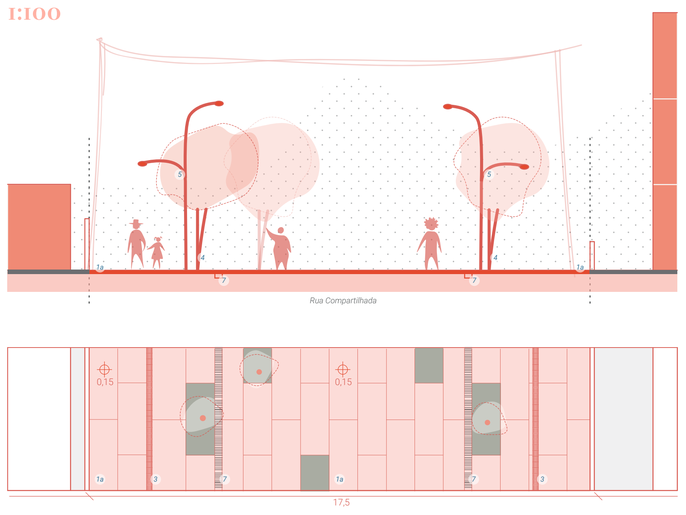

padrões dos perfis

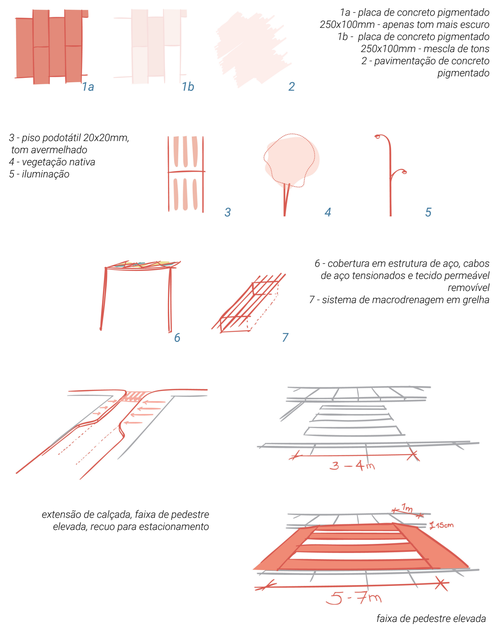





se essa rua fosse minha

estreitando laços entre a criança e a rua através de percursos no bairro São Geraldo

victoria awoyama klein
professor leandro andrade

arquitetura e urbanismo ufrgs
trabalho de conclusão de curso 2019/2

implantação trecho 3

1:750




trecho 3
o patinho feio

O Patinho Feio: A Av. Farrapos, o terminal Cairú, a Praça Pinheiro Machado, marcos importantes para a região do Quarto Distrito. De equipamentos escolares, o tecido 3 abriga o Colégio Concórdia, algumas creches particulares e a Escola de Ensino Infantil Patinho Feio, inserida na Praça. Esta, hoje, apresenta um cenário hostil: um zoneamento em que as imediações da Escolinha são povoadas com bancos, pessoas, cachorros. Logo ao lado, espaços sombreados e desérticos, e para a Av. Pátria, o movimento existente é pela parada de ônibus. O percurso, nesse trecho, faz a conexão norte-sul pela Rua Santos Dumont, a Franklin Roosevelt e pela Av. Bahia. As calçadas da Rua Santos Dumont são estendidas, e possuem trechos de estacionamento no meio de quadra. Nas esquinas, a extensão gera travessias mais curtas. Num trecho tão voltado ao transporte motorizado, surge a humanização na escala dos pequenos, a caminhabilidade e a brincadeira.


perfil viário E

1:100

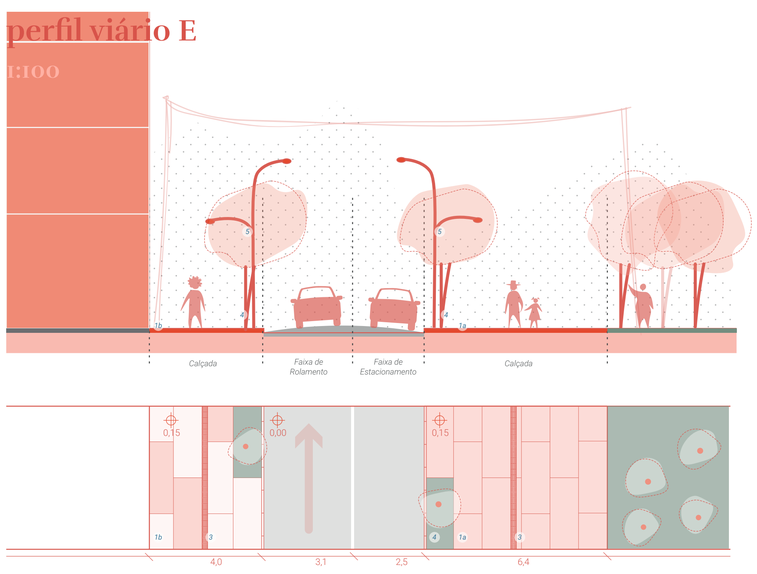


perfil viário F

1:100

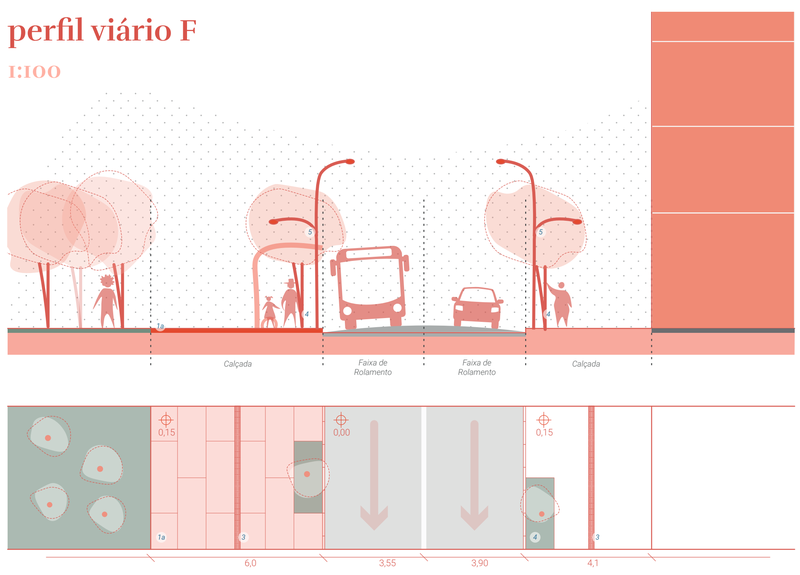

padrões dos perfis

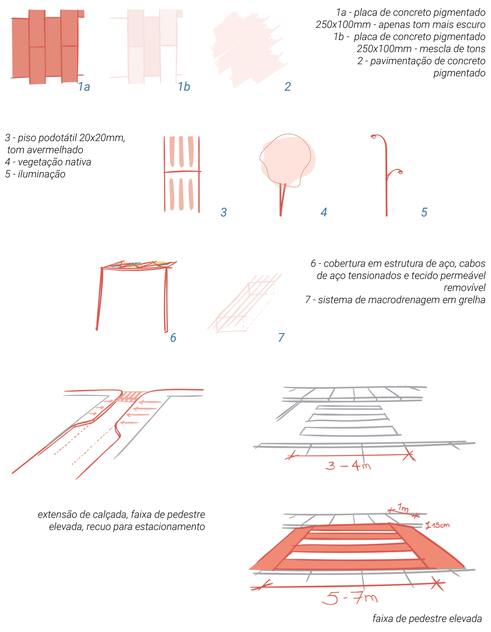









se essa rua fosse minha

estreitando laços entre a criança e a rua através de percursos no bairro São Geraldo

victoria awoyama klein
professor leandro andrade
arquitetura e urbanismo ufrgs
trabalho de conclusão de curso 2019/2