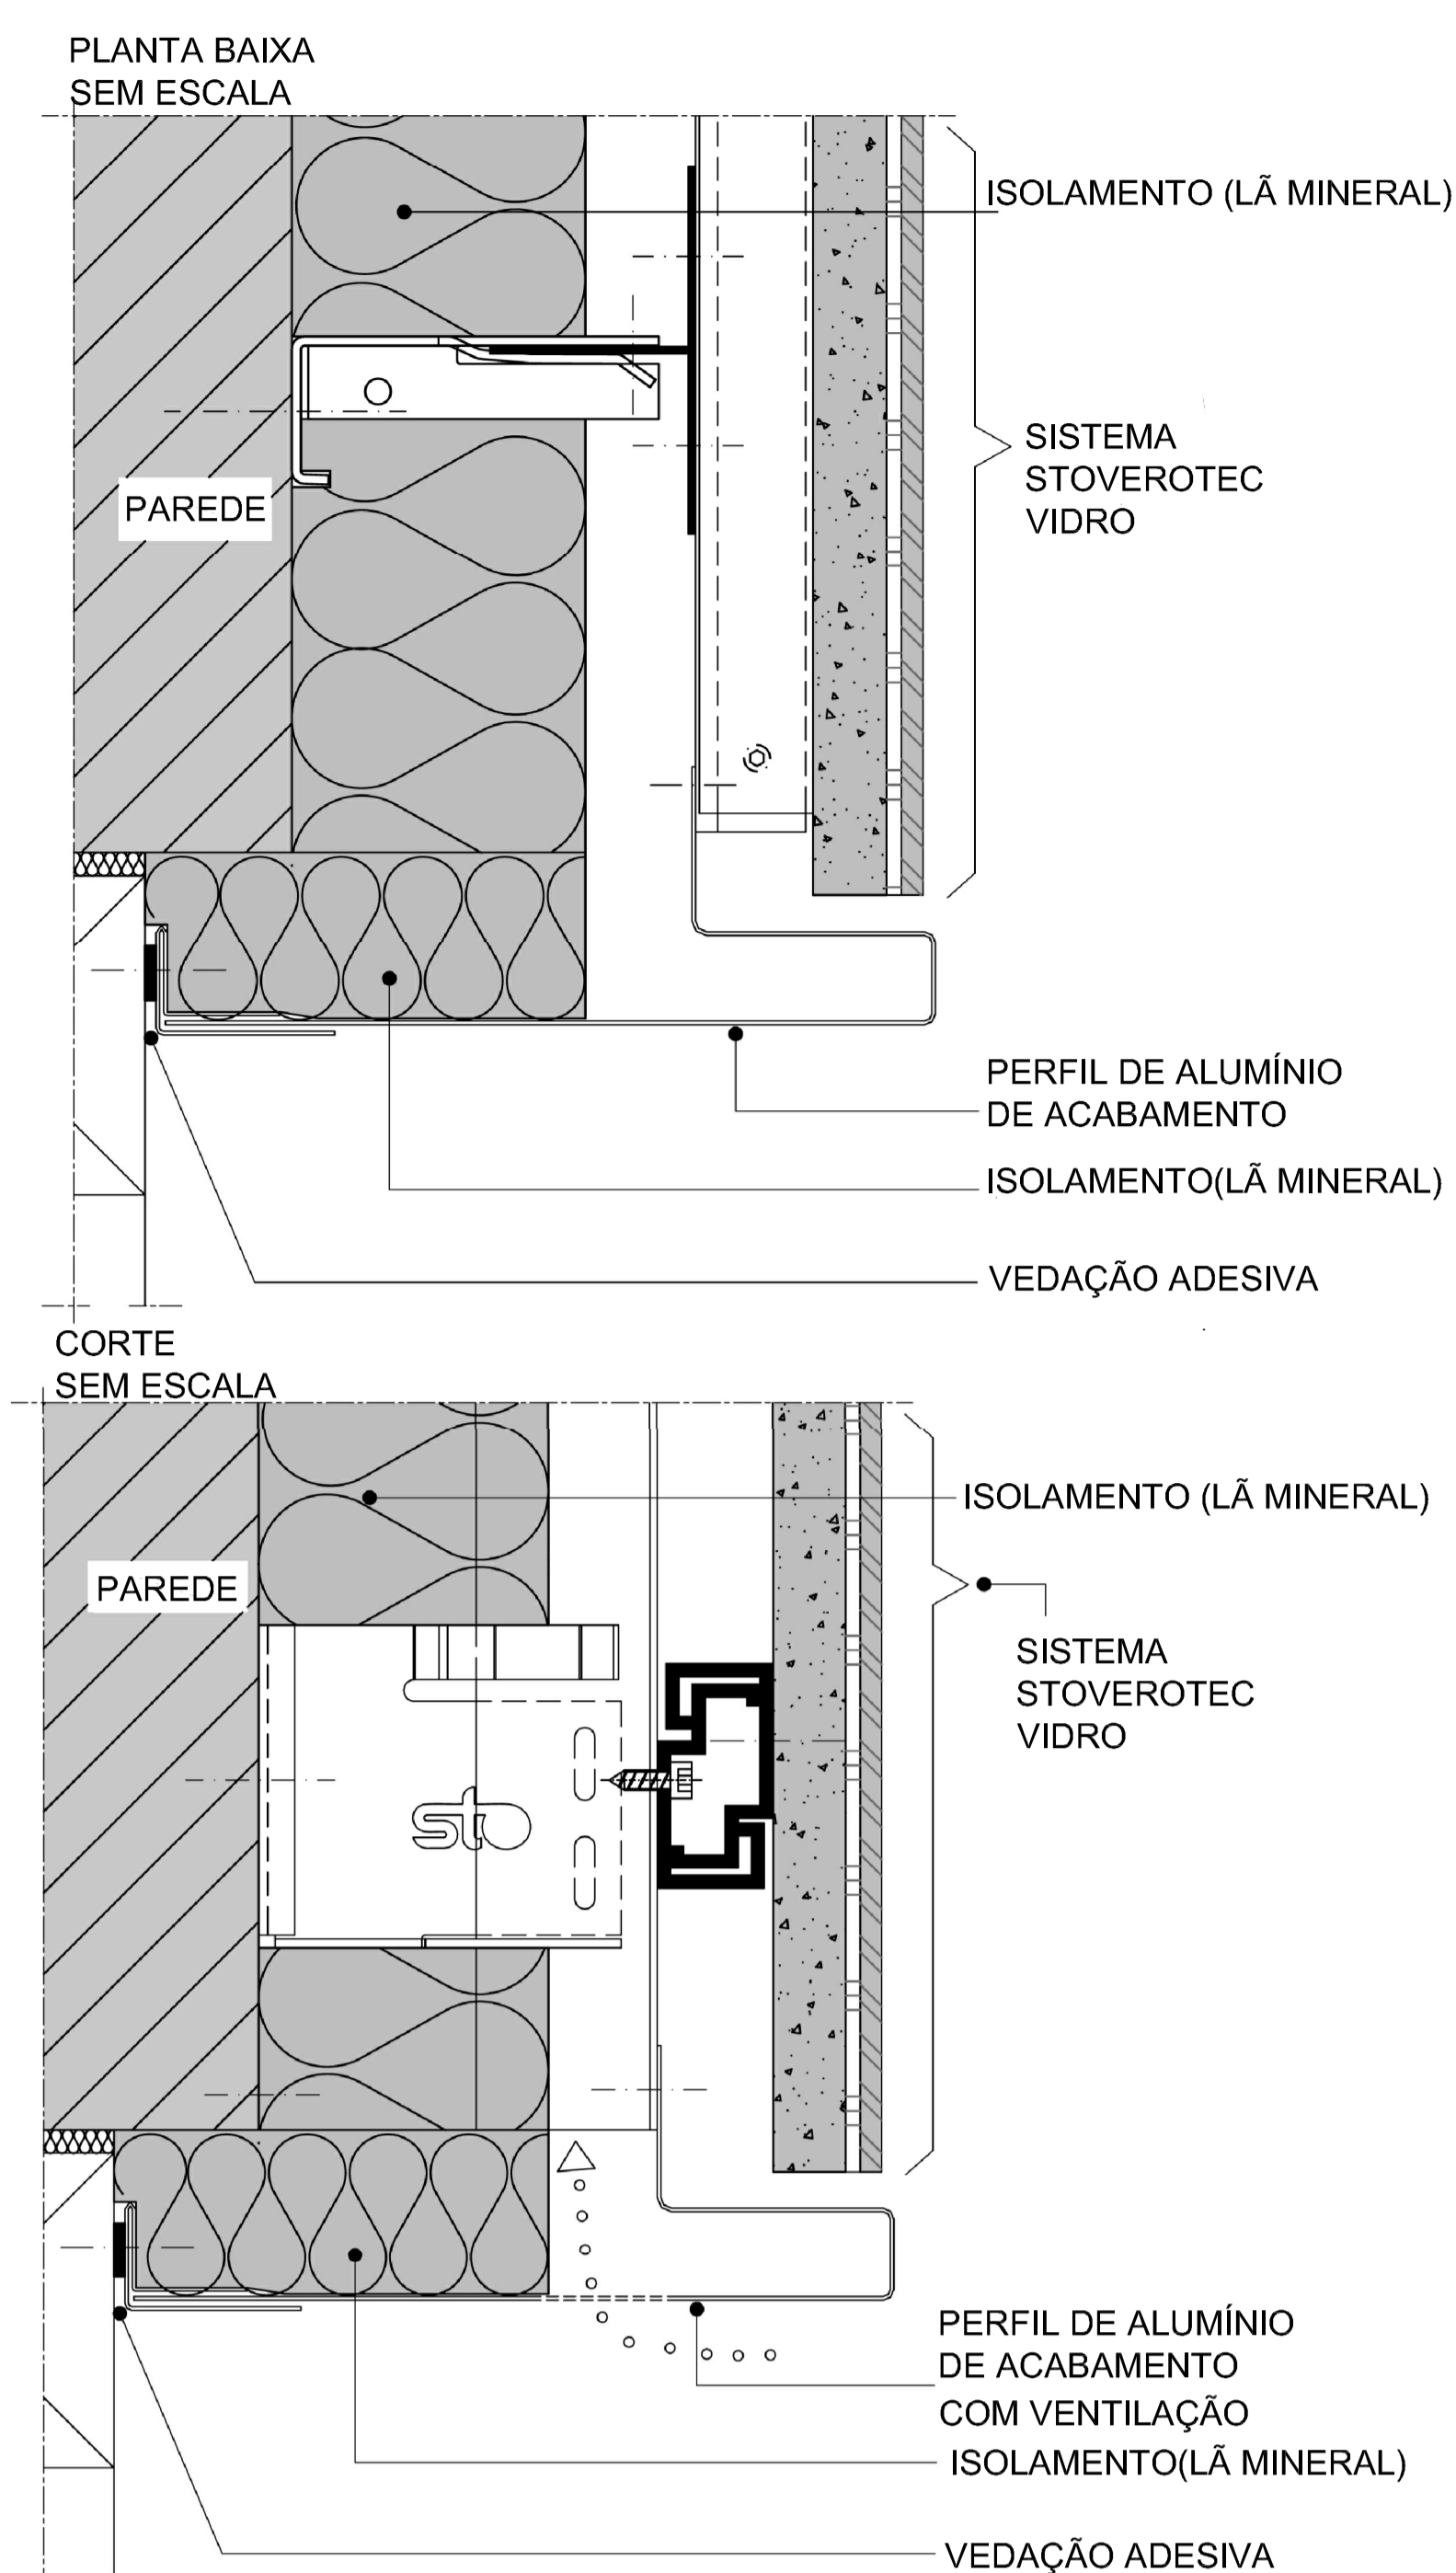


DETALHE REVESTIMENTO  
STOVEROTEC GLASS

1. PAREDE DE ALVENARIA
2. ISOLAMENTO
3. PERFIL DE ALUMÍNIO
4. STOVEROTEC VIDRO

CARACTERÍSTICAS DO SISTEMA DE FACHADA  
STOVEROTEC:

- O SISTEMA PODE INCORPORAR MATERIAIS DE ISOLAMENTO LÃ DE ROCHA DE 60 A 105mm
- SISTEMA LEVE: APROXIMADAMENTE 30 Kg/m<sup>2</sup>
- OS PAINÉIS PRÉ-FABRICADOS PODEM SER RÁPIDA E FACILMENTE INSTALADO.
- FACHADA STOVEROTEC ALCANÇOU APROVAÇÃO TÉCNICA NACIONAL NA ALEMANHA E É O ÚNICO SISTEMA ONDE O VIDRO É ADESIVAMENTE FIXADA A UMA PLACA DE SUPORTE COM A APROVAÇÃO NA EUROPA.
- PAINÉIS DE VIDRO STOVEROTEC SÃO FEITOS SOB MEDIDA FABRICADOS, OFERECENDO UMA AMPLA VARIEDADE DE OPÇÕES DE DESIGN.
- OS PAINÉIS PODEM SER FABRICADOS EM QUALQUER TAMANHO ATÉ UM MÁXIMO DE 2600 X 1250MM
- A COR OU DESENHO É APLICADO A PARTE TRASEIRA DO PAINEL.
- AS BORDAS DO PAINEL SÃO NORMALMENTE TERMINADO NIVELADA COM A PLACA DE SUPORTE, E UMA BORDA ACABADA REMOVE QUAISQUER CANTOS AFIADOS.

TELHA AÇO GALVANIZADO TRAPEZOIDAL  
TERMO-ACÚSTICA GALVANOFRER  
GT40/1020 - EPS 50mm

PINGADEIRA EM CHAPA  
DE AÇO DOBRADO e=2mm  
VIGA E LAJE DE CONCRETO ARMADO  
MOLDADO IN LOCO

REBOCO EXTERNO 2,5cm

ACABAMENTO EXTERNO:  
PINTURA EM TINTA ACRÍLICA COR CINZA

ACABAMENTO EXTERNO:  
CONCRETO APARENTE +  
VERNIZ ACRÍLICO SUVINIL

TRILHO EM ALUMÍNIO ANODIZADO COR NATURAL

PAINEL DESLIZANTE  
EM VIDRO LAMINADO 5+5mm  
COM PELÍCULA PVB TRANSLÚCIDA COLORIDA

FORRO EM PLACA CIMENTÍCIA  
COM PINTURA ACRÍLICA COR CINZA

LUMINÁRIA CILÍNDRICA DE EMBUTIR COM  
CORPO EM CHAPA DE AÇO E LÂMPADA HALÓGENA  
COM REFLETOR PARABÓLICO INTEGRADO

GUARDA CORPO EM ALUMÍNIO ANODIZADO  
COR NATURAL CHUMBADO NA LAJE

PISO PORCELANATO EXTERNO 60X60  
PORTOBELLO MINERAL ARGENTO

ACABAMENTO EXTERNO:  
CONCRETO APARENTE +  
VERNIZ ACRÍLICO SUVINIL

ACABAMENTO EXTERNO:  
CONCRETO APARENTE +  
VERNIZ ACRÍLICO SUVINIL

PAINEL FIXO DE VIDRO LAMINADO 5+5mm  
COM PELÍCULA PVB COLORIDA OPACA

REVESTIMENTO VENTILADO STOVEROTEC GLASS  
(VIDRO TEMPERADO + PELÍCULA COLORIDA OPACA  
+ LÃ MINERAL FIXADO COM PERFIL DE ALUMÍNIO  
NA ALVENARIA DE TIJOLOS CERÂMICOS)

PORTA DE CORRER EM VIDRO 6mm

PERSIANA BLACKOUT

REBOCO EXTERNO 2,5cm

ACABAMENTO EXTERNO:  
PINTURA EM TINTA ACRÍLICA COR CINZA

FORRO EM PLACA CIMENTÍCIA  
COM PINTURA ACRÍLICA COR CINZA

LUMINÁRIA CILÍNDRICA DE EMBUTIR COM  
CORPO EM CHAPA DE AÇO E LÂMPADA HALÓGENA  
COM REFLETOR PARABÓLICO INTEGRADO

PILAR CIRCULAR  
ACABAMENTO CONCRETO APARENTE  
+ VERNIZ ACRÍLICO SUVINIL

ESQUADRIA EM ALUMÍNIO ANODIZADO  
COR NATURAL + VIDRO 6mm INCOLOR

TERRAÇO

MESA E BANCO DE CONCRETO

GUARDA CORPO DE VIDRO 10mm  
CHUMBADO NA PLATIBANDA

REBOCO EXTERNO 2,5cm

PISO BASALTO TEAR SERRADO 50X100cm

ACABAMENTO EXTERNO:  
PINTURA EM TINTA ACRÍLICA COR BRANCA

FORRO DE GESSO FIXADO COM TIRANTE  
METÁLICO NA LAJE

SANCA EM GESSO  
COM ILUMINAÇÃO EMBUTIDA

LUMINÁRIA PENDENTE

PILAR DE CONCRETO ARMADO CIRCULAR  
ACABAMENTO CONCRETO APARENTE  
+ VERNIZ ACRÍLICO SUVINIL

BALCÃO CAFÉ EM MDF

BANQUETA BOMBO

ALVENARIA DE BLOCOS CERÂMICOS

PISO PORCELANATO 90X90  
PORTOBELLO BOTTICELLI BIANCO POLIDO

CAFÉ/LIVRARIA

BRITA GRAÚDA; Ø30mm

MANTA ASFÁLTICA SIKA e=20mm

CORTINA DE CONCRETO ARMADO  
MOLDADA IN LOCO e=30cm

PISO CIMENTO QUEIMADO  
e=30mm

LAJE EM CONCRETO ARMADO  
MOLDADA IN LOCO

TUBO PERFURADO ENVOLTO EM MANTA  
GEOTÉXTIL PARA DRENAGEM

SOLO COMPACTADO

ESTACIONAMENTO