





DETALHE 3 - PAINÉIS NÚCLEO DE SALAS MULTIUSO

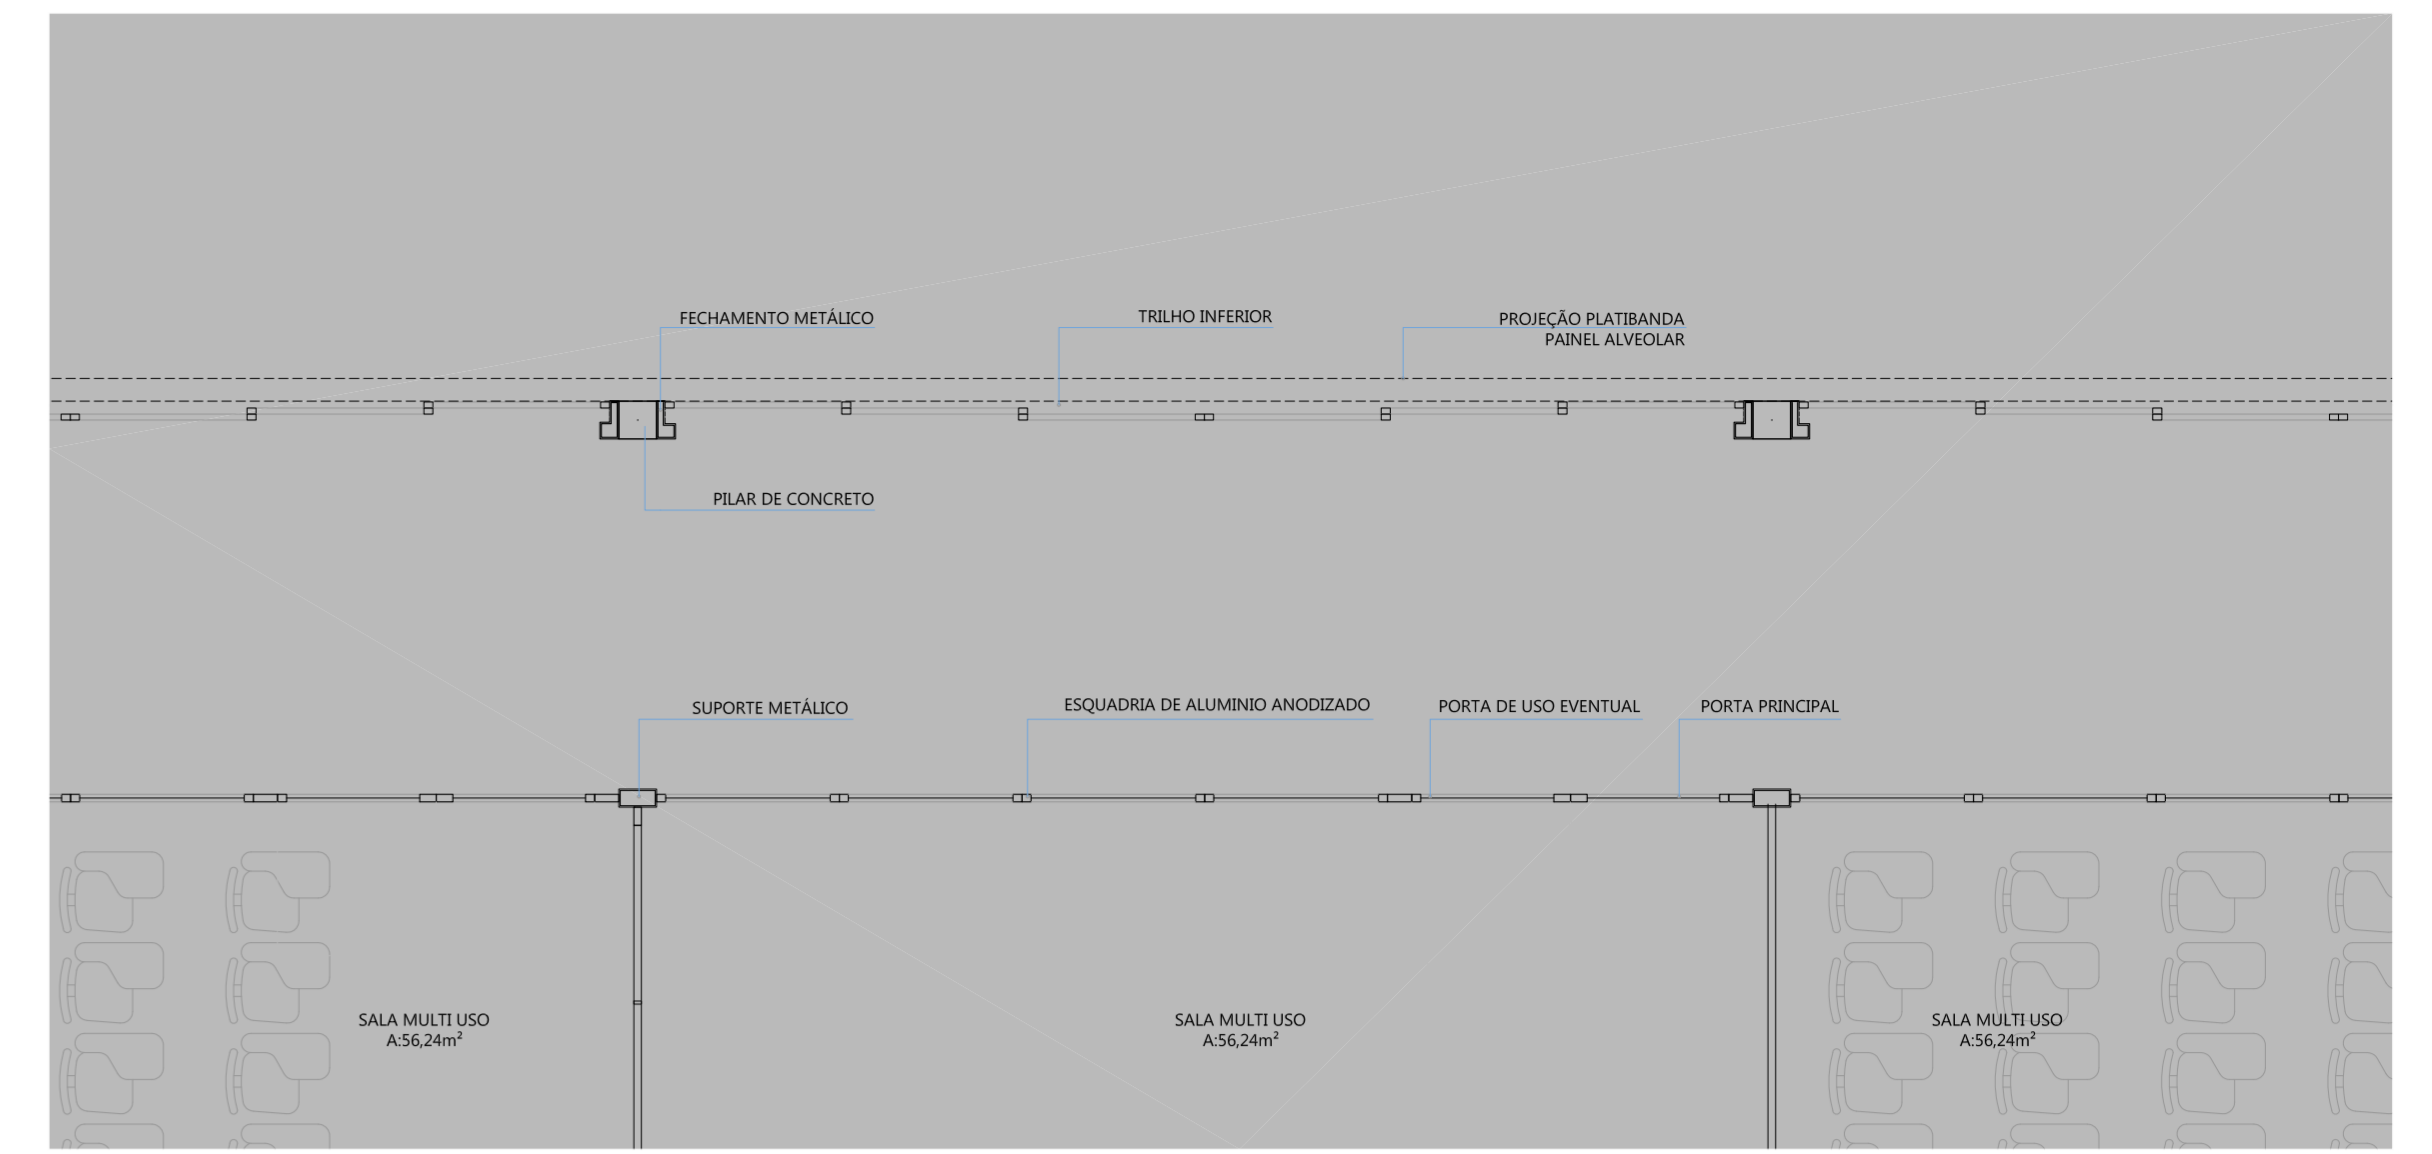

Planta Painéis móveis | Escala 1/50

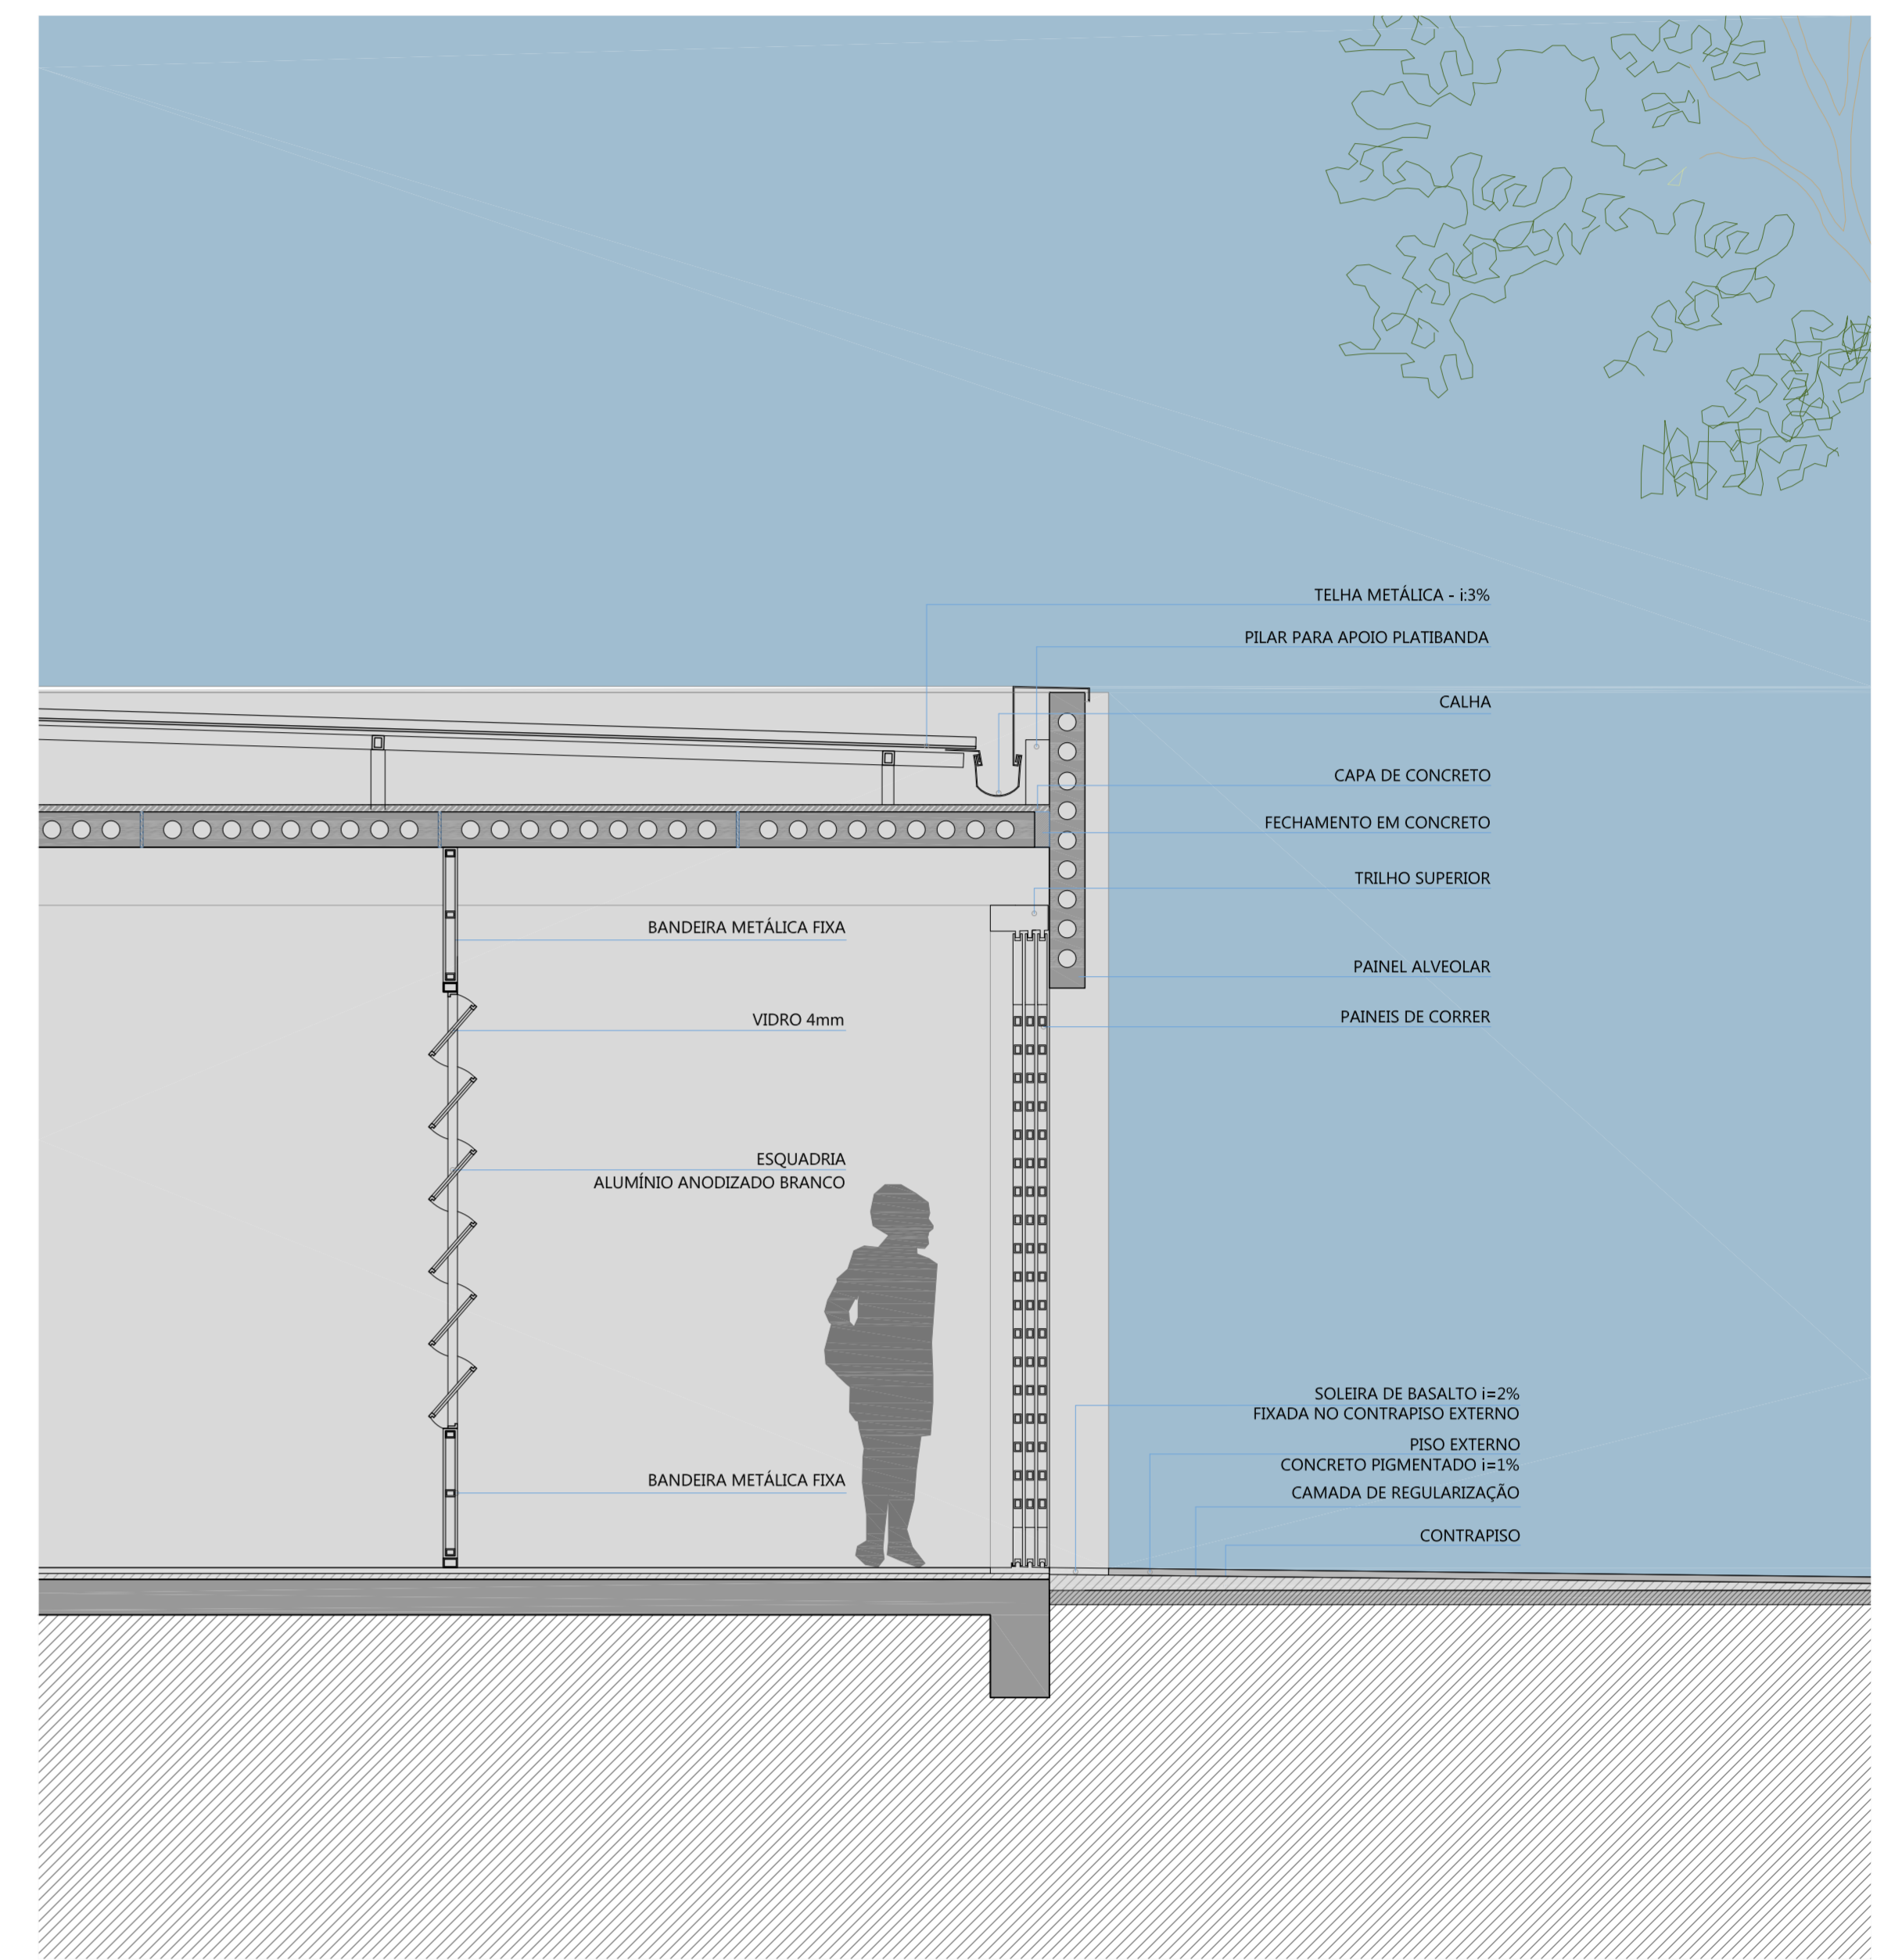

Corte Painéis móveis | Escala 1/25

DETALHE 4 - ABERTURA ZENITAL GINÁSIO

