

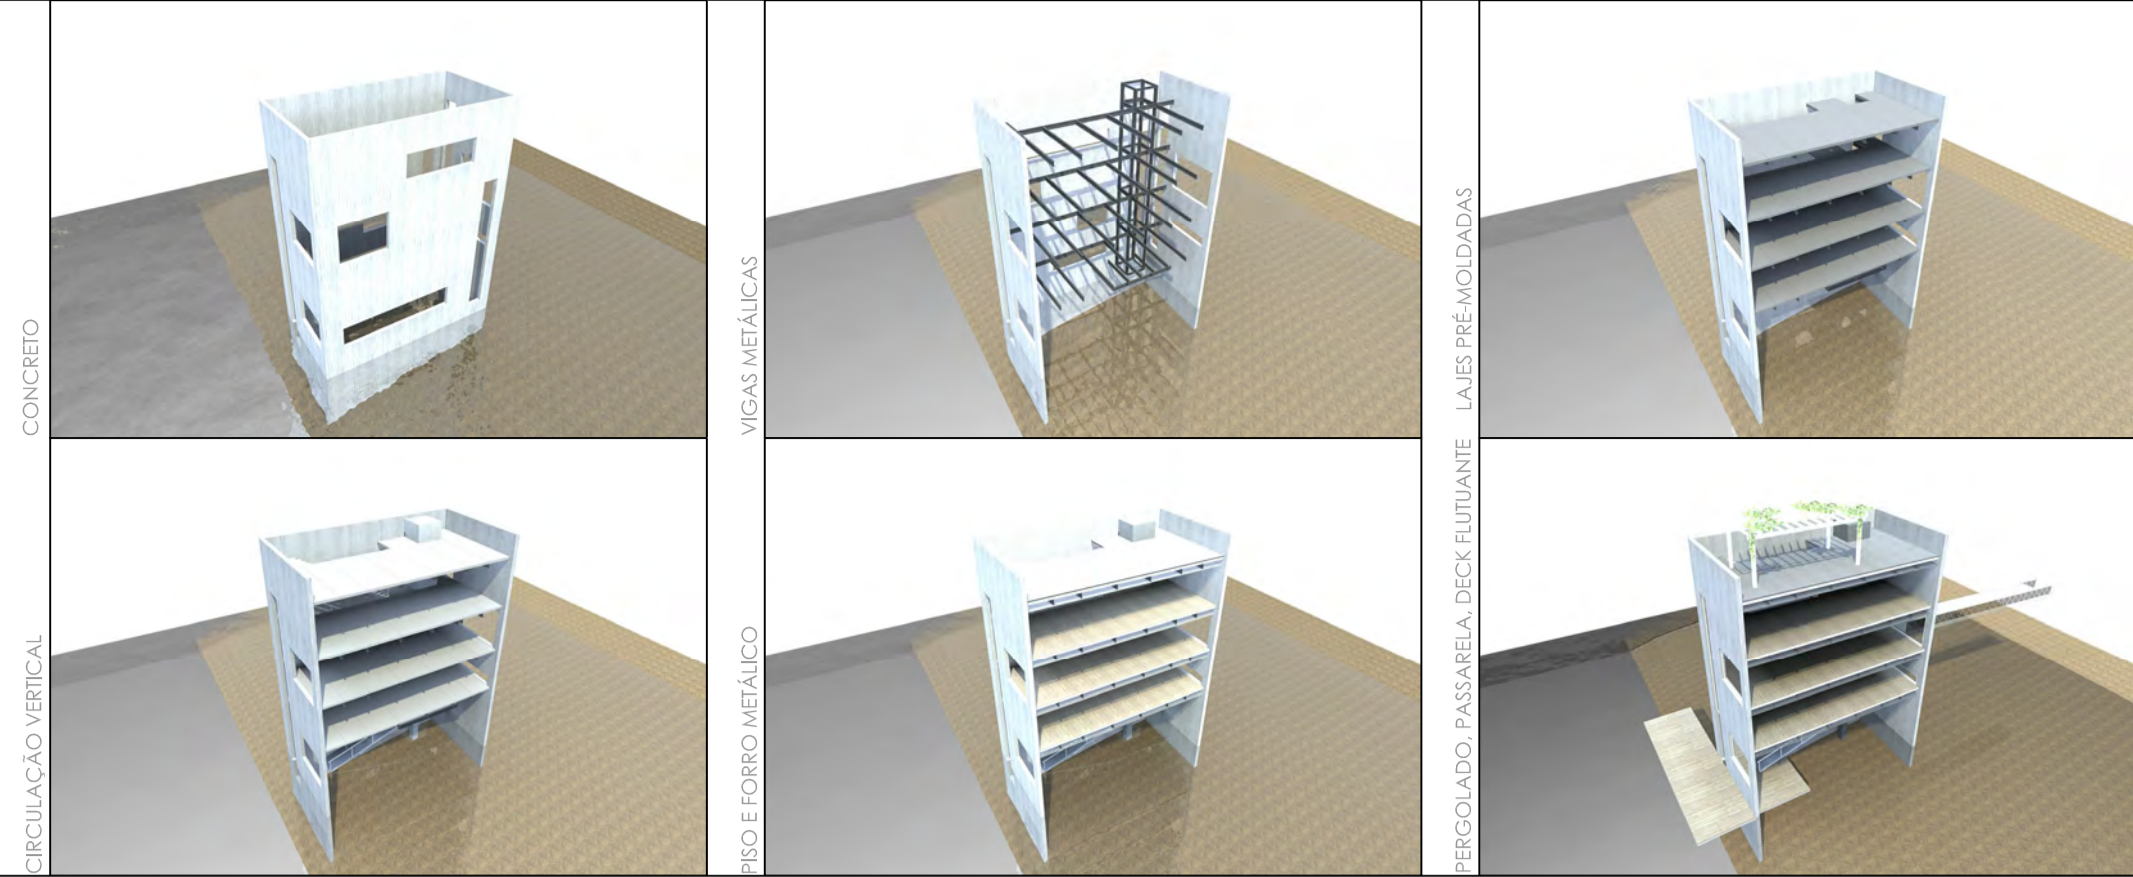




PASSO A PASSO CONSTRUTIVO

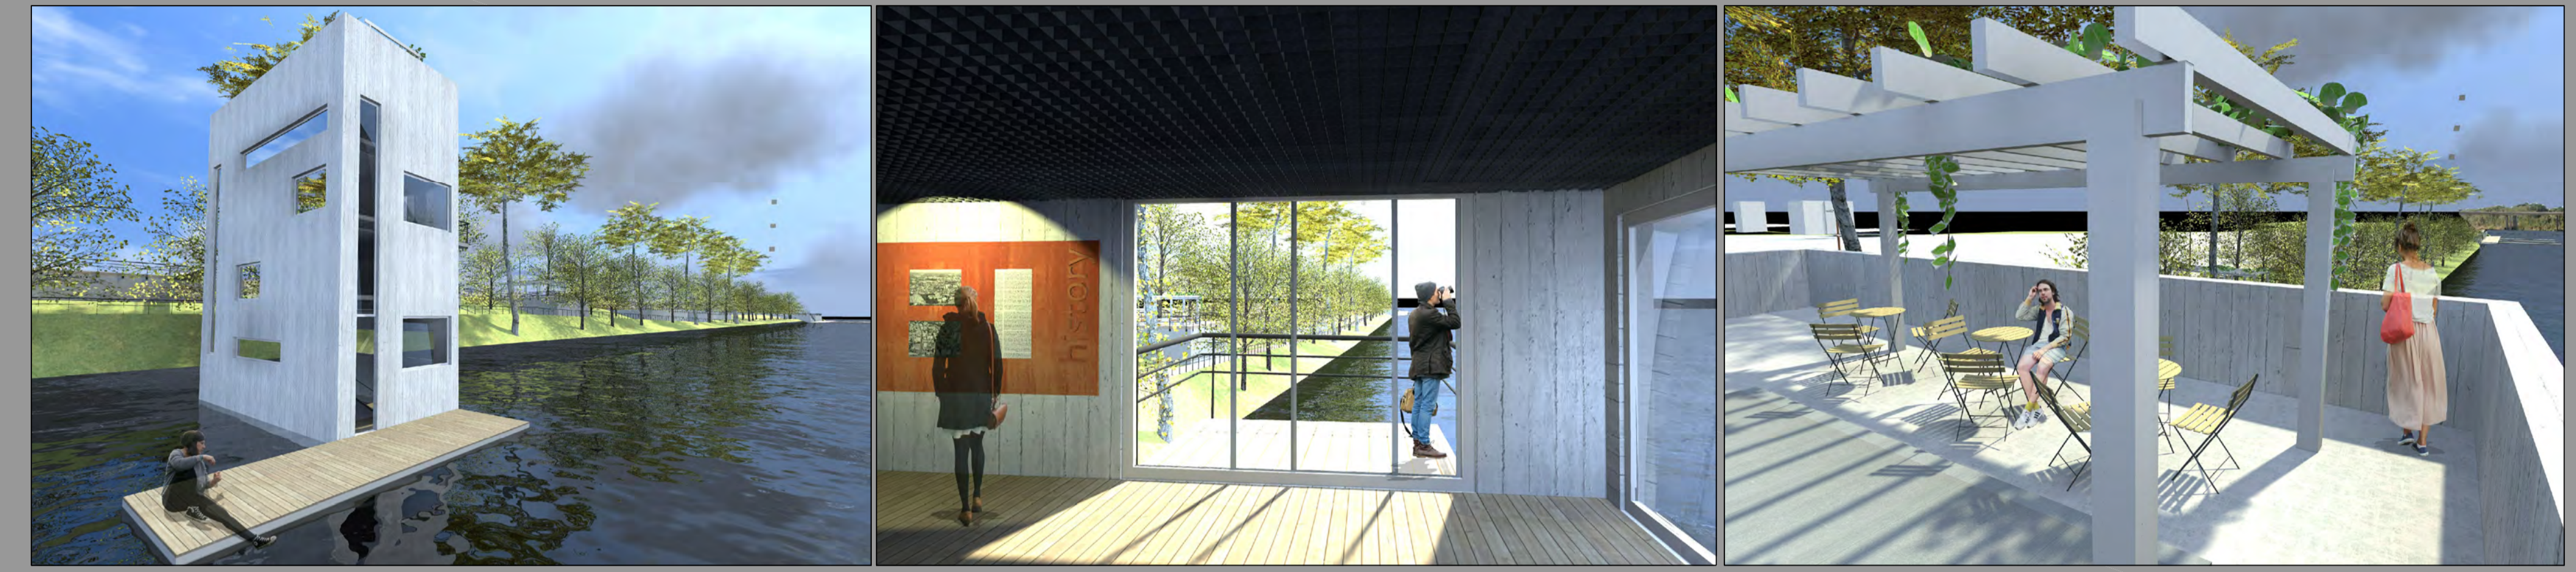

PAVILHÃO MIRANTE | Escala 1:125

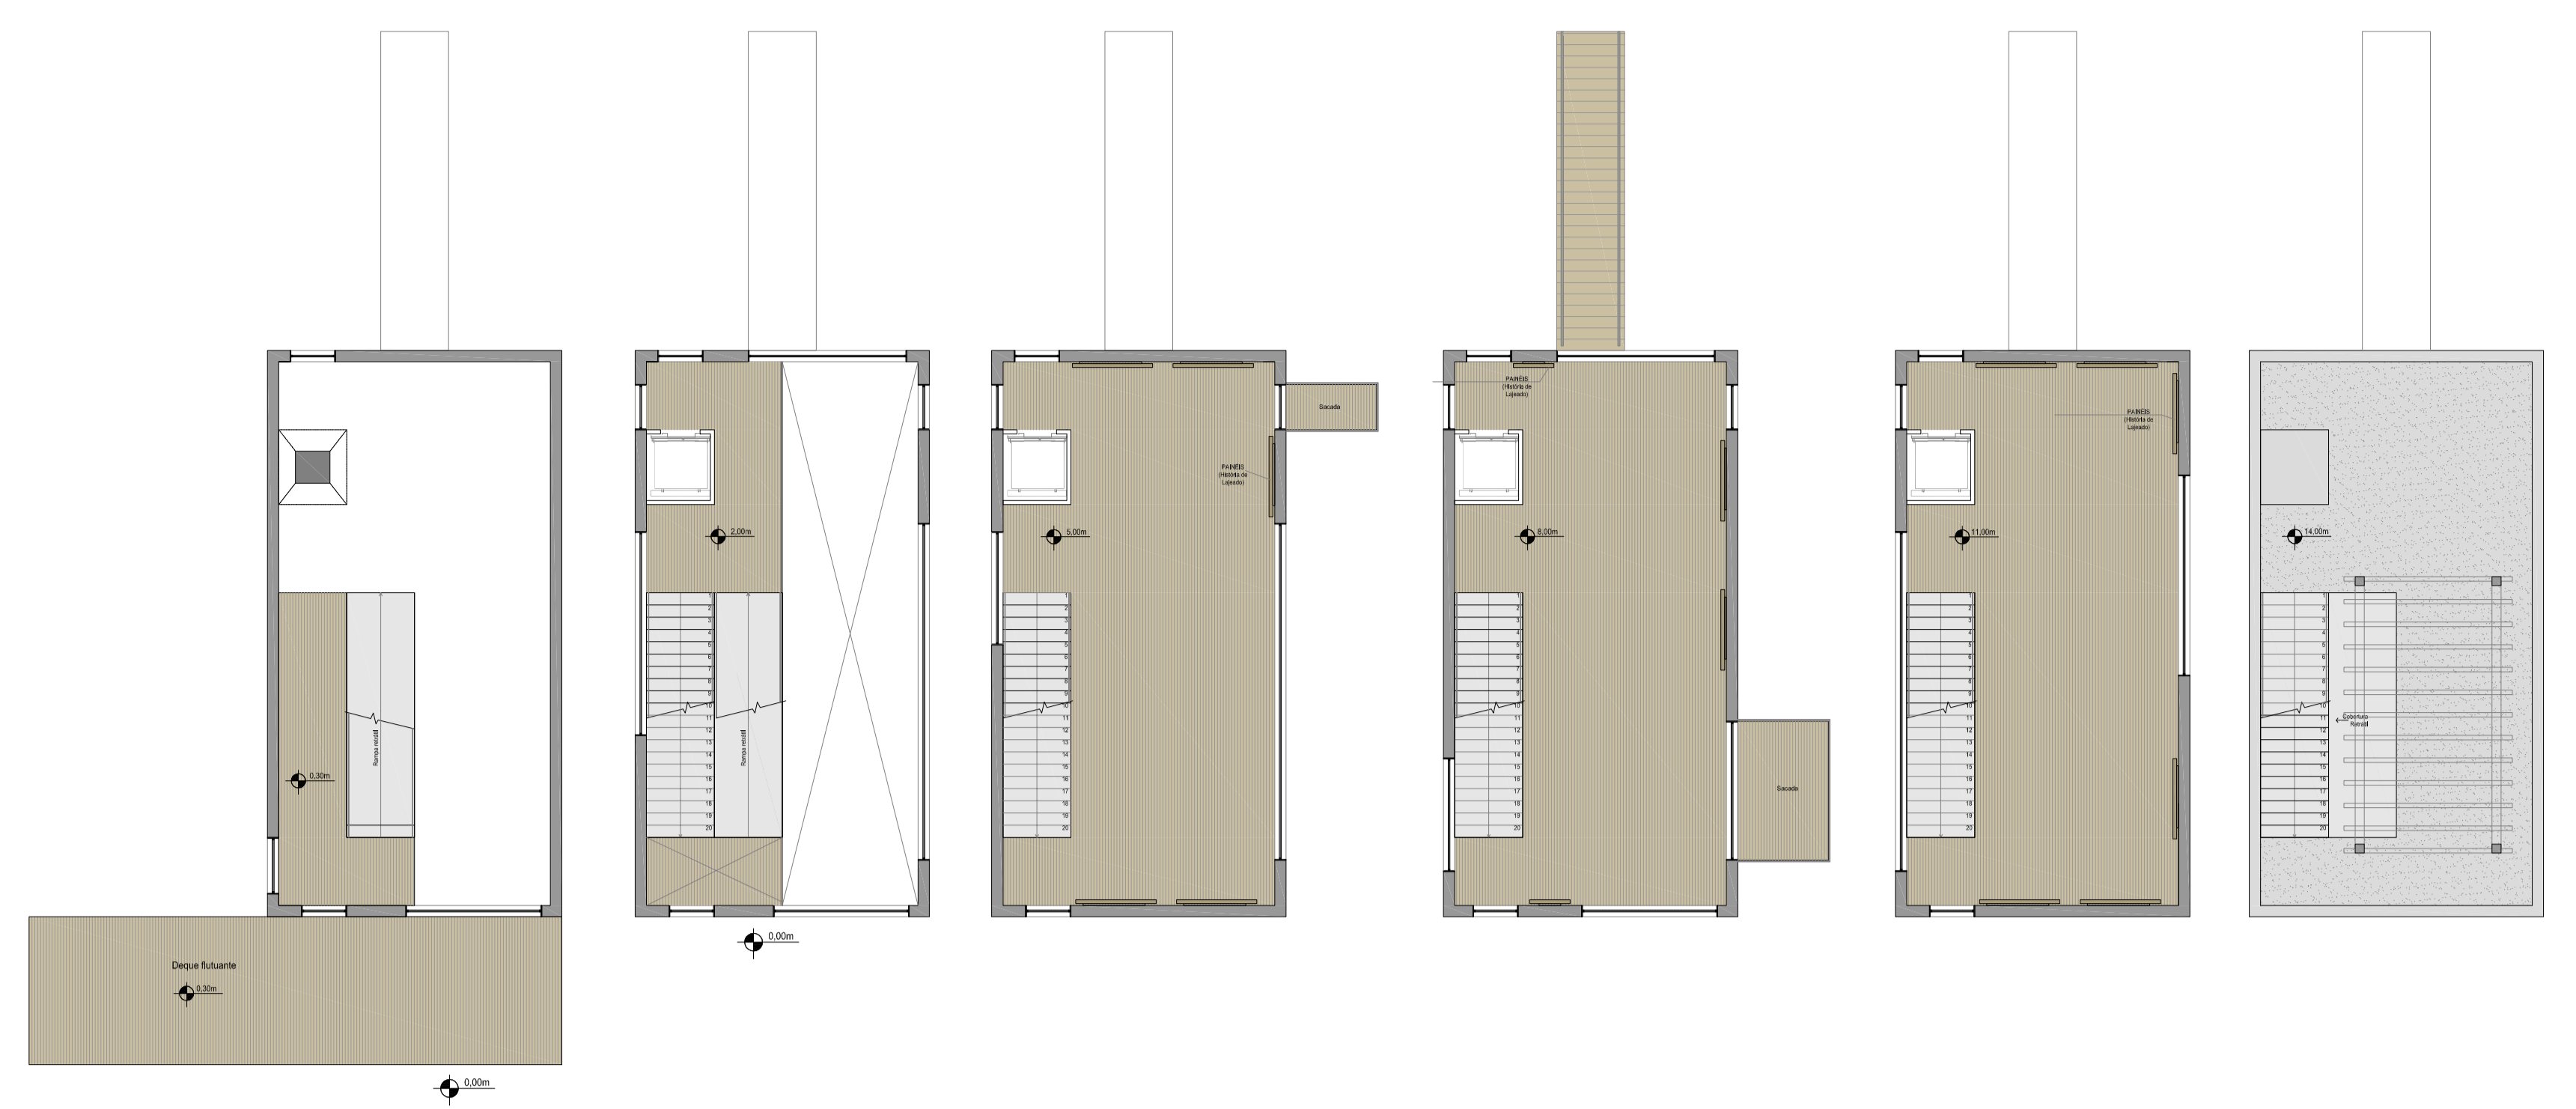

PAVILHÃO PASSEIO BARCO | Escala 1:125

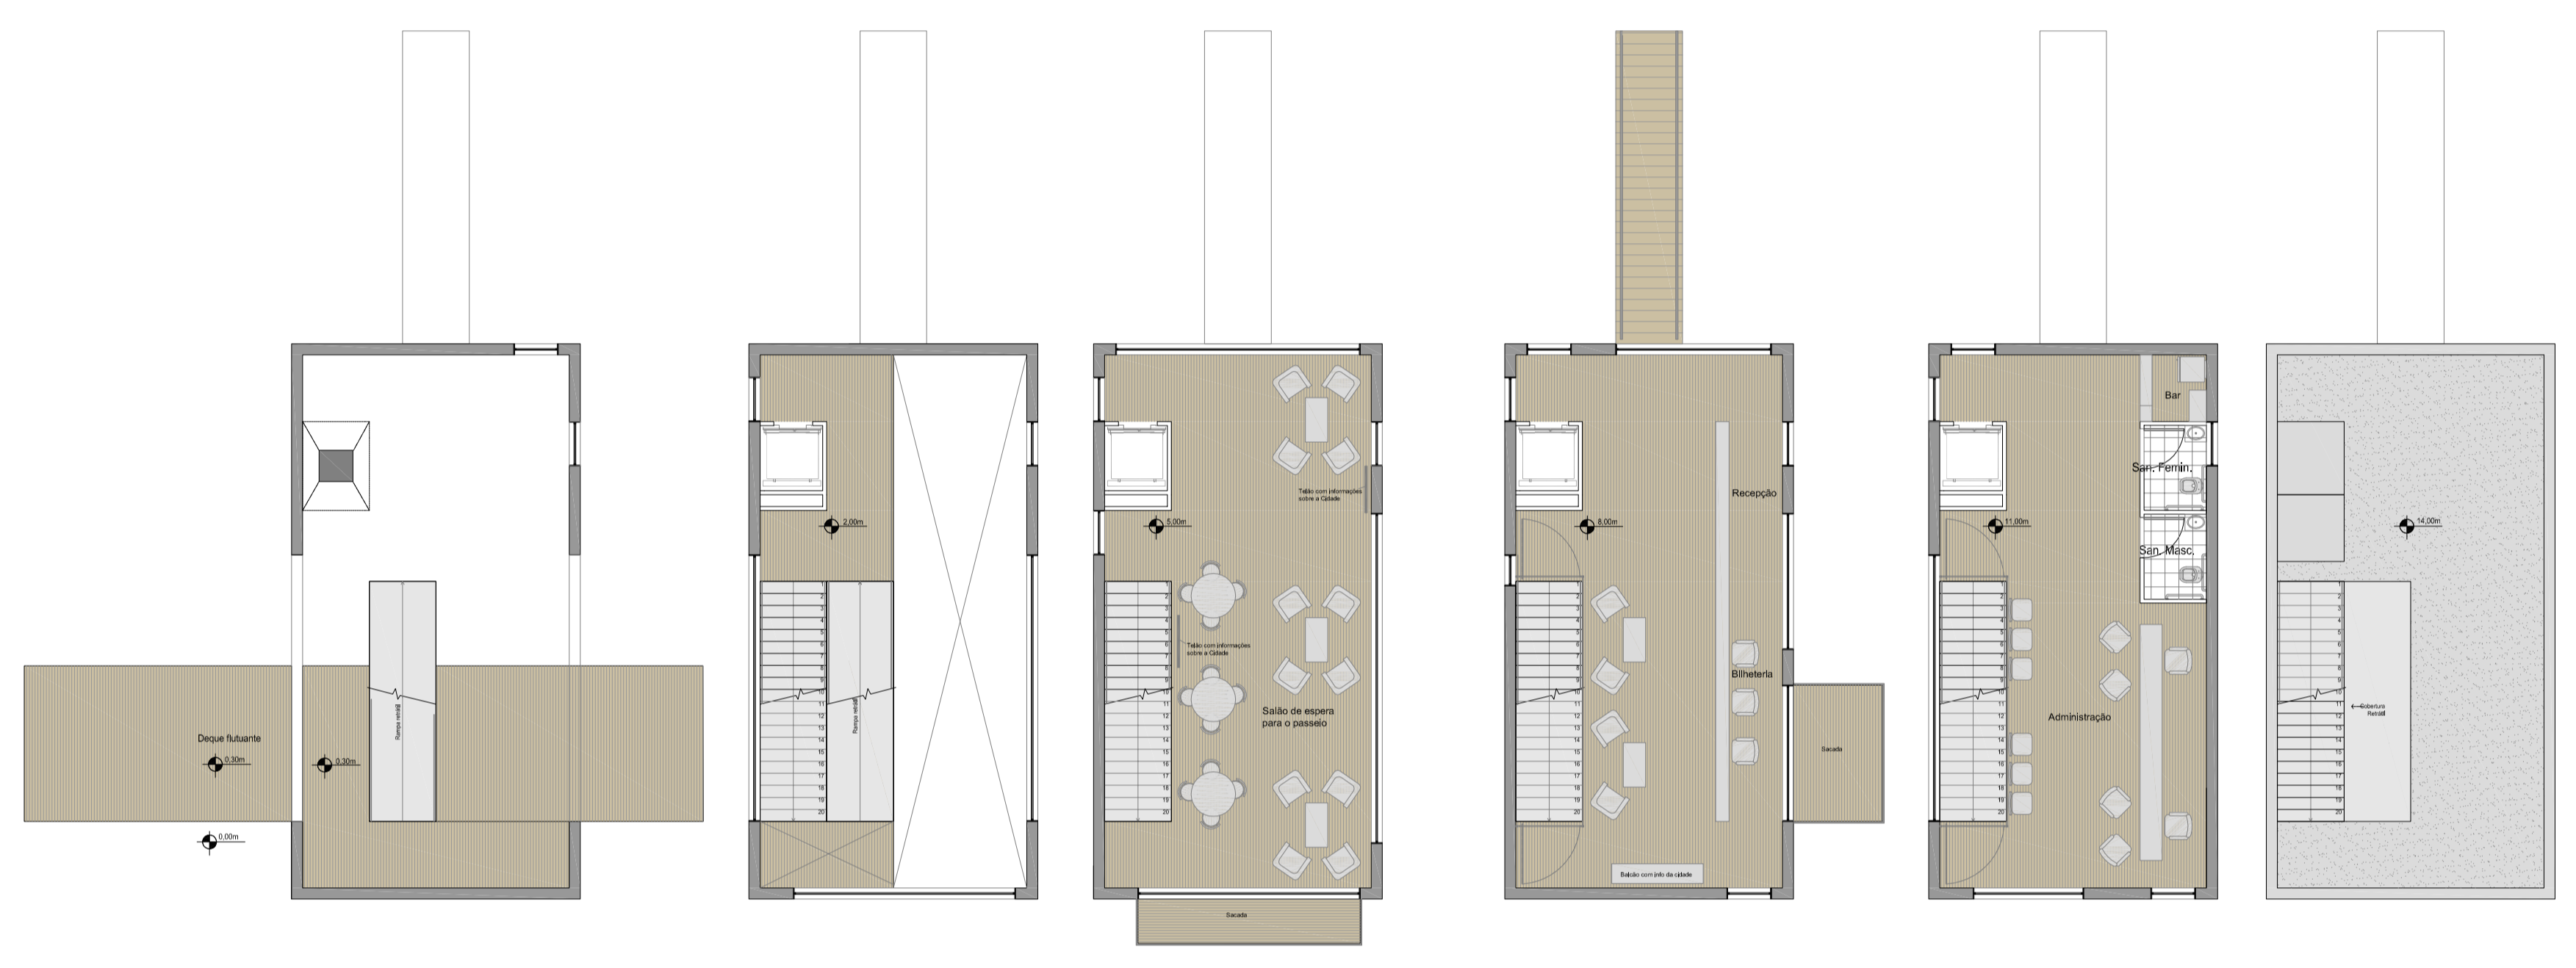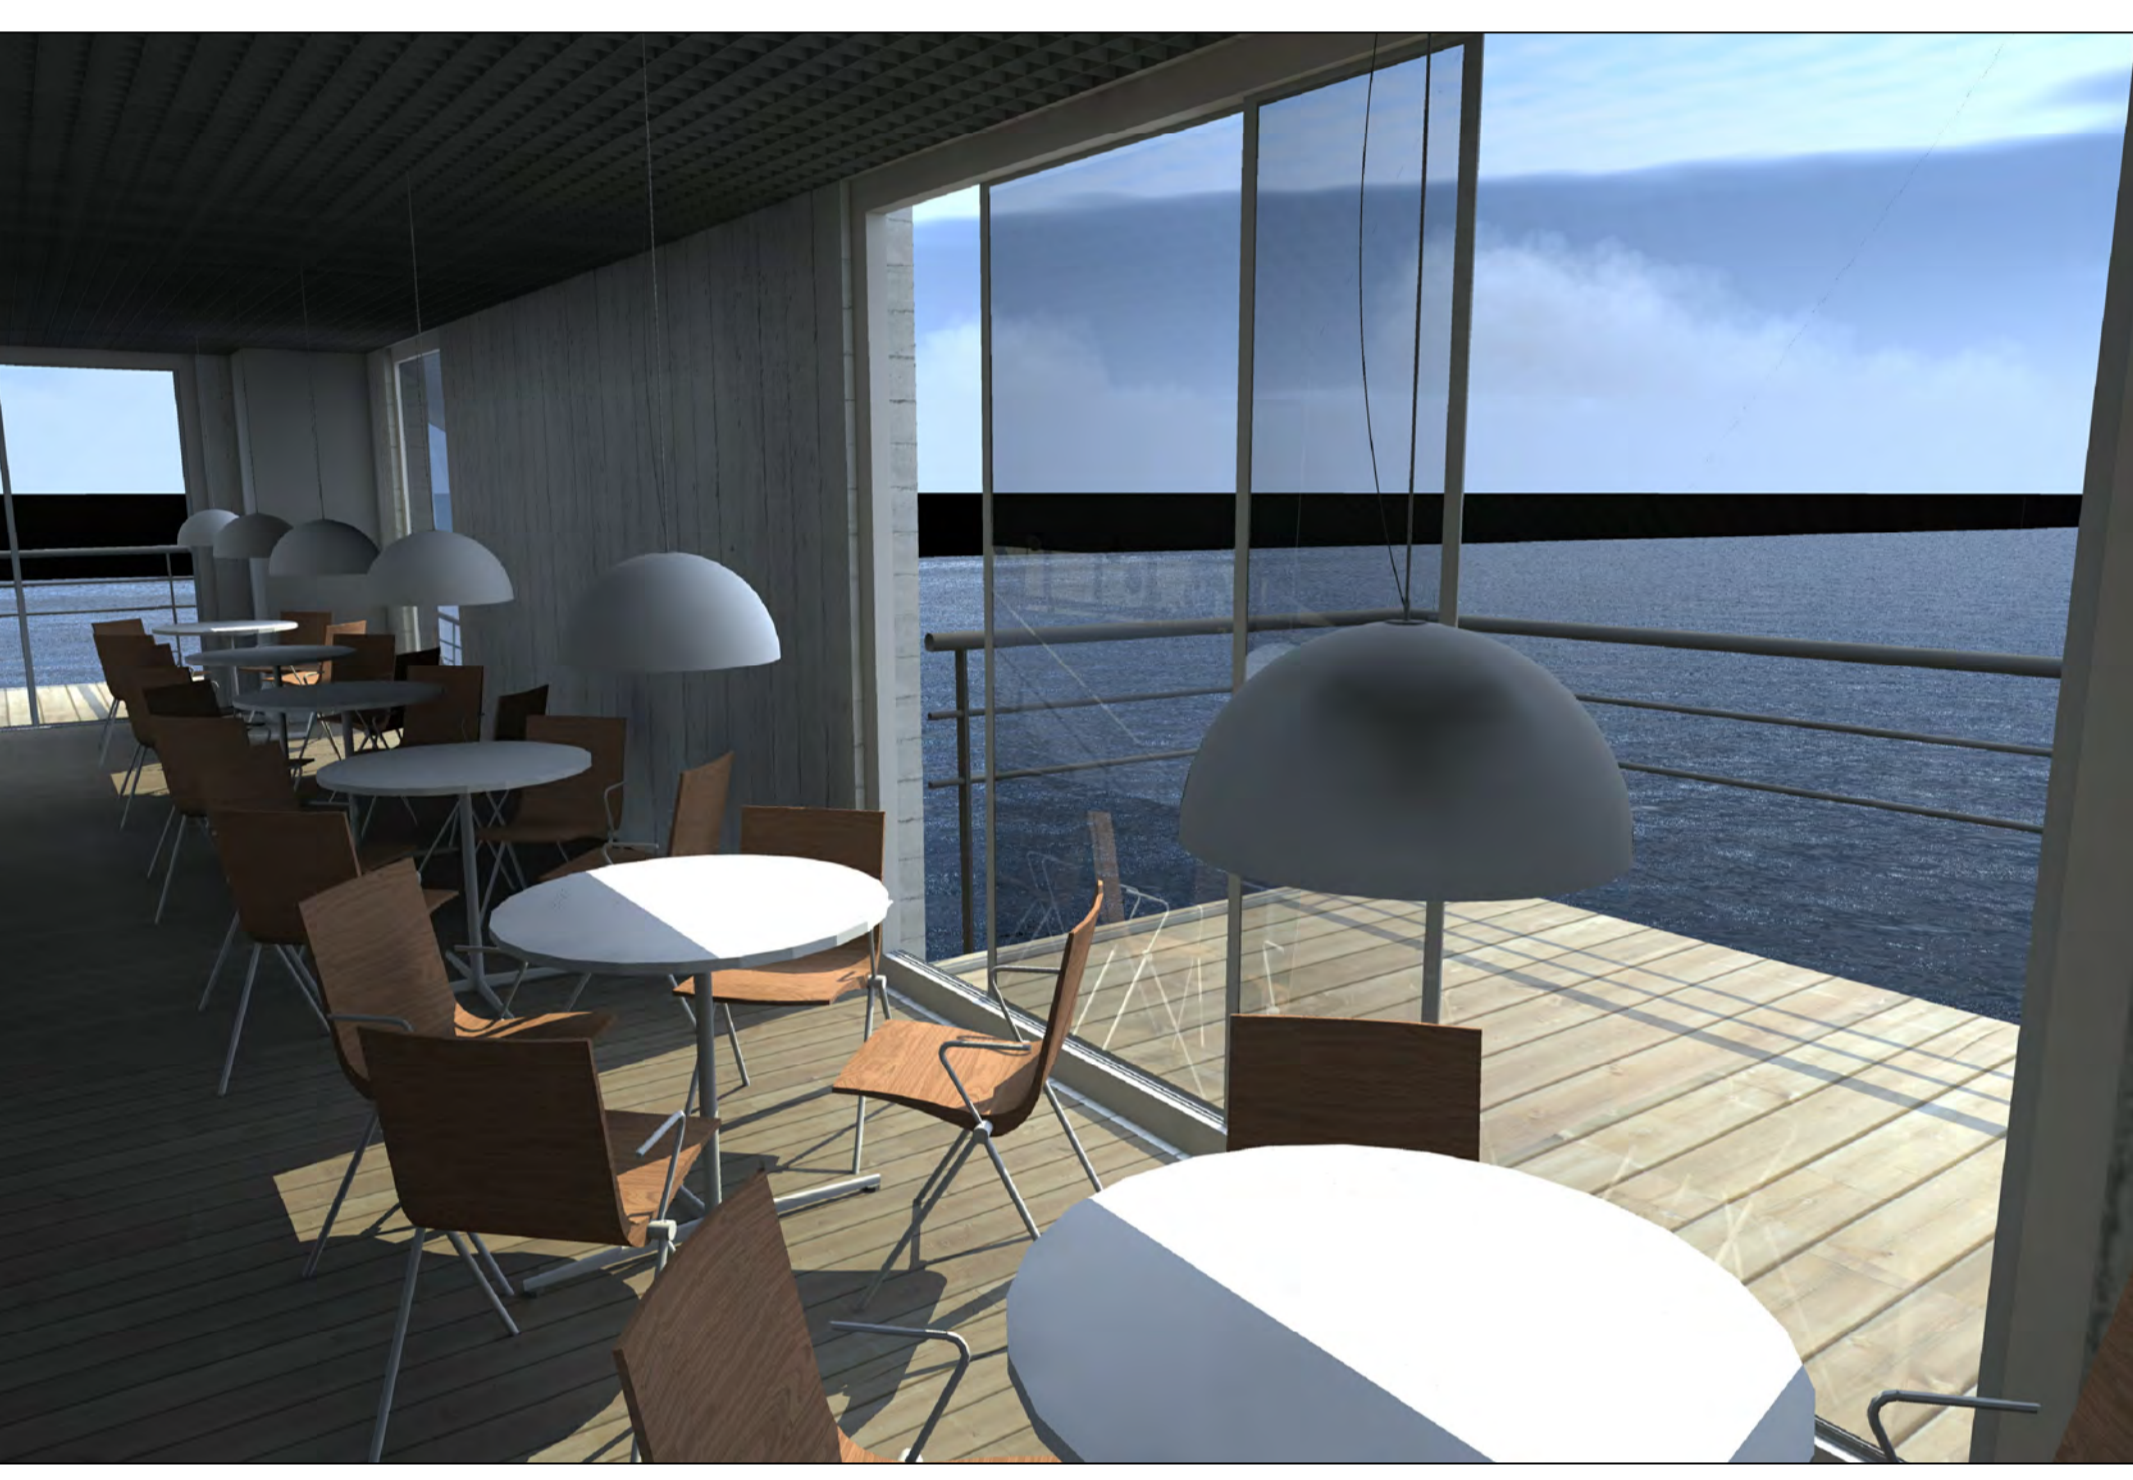

PAVILHÃO EXPOSIÇÕES | Escala 1:125

