



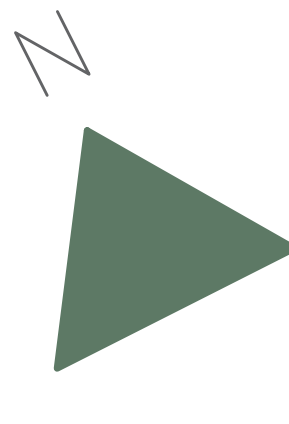

VILA VERDE

COMPLEXO ESTUDANTIL

"nós só queremos nos sentir em casa"
TCC UFRGS - 2018/1 - ANA BRANCO
ORIENTADOR: DANIEL PITTA

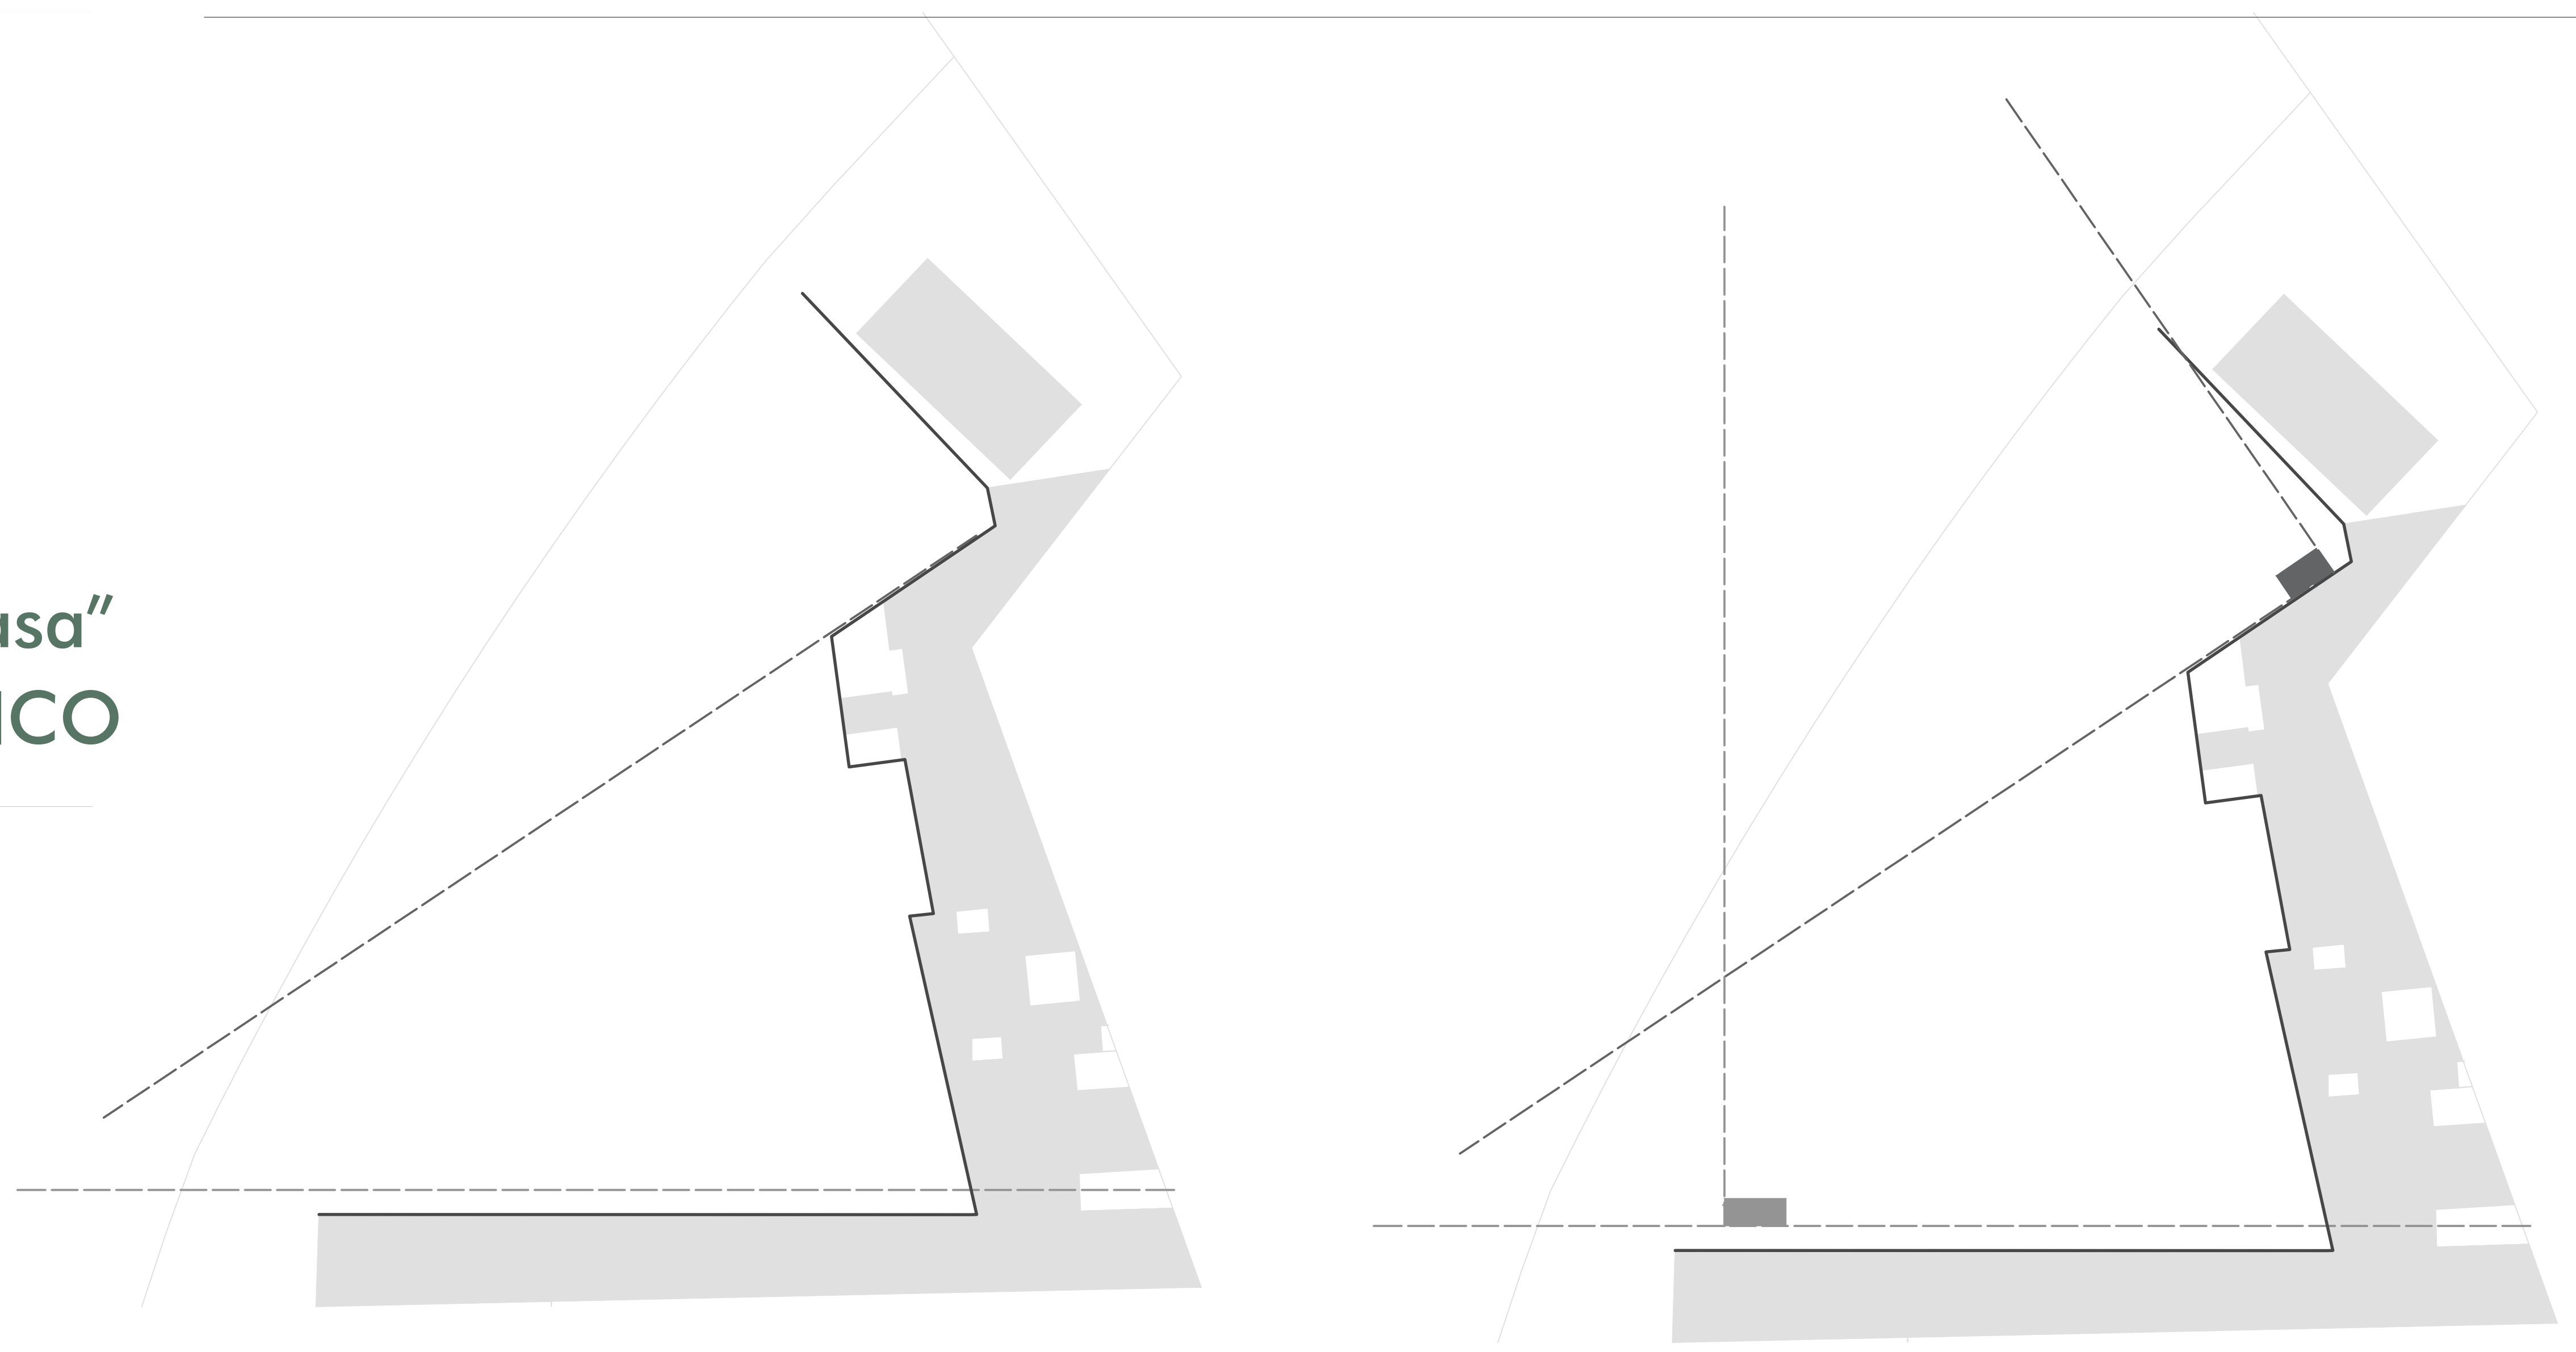


27.700 ALUNOS

1.000 PEDIDOS DE MORADIA

542 ATENDIDOS

400 NÃO






COMPLEXO VILA VERDE 200 ALUNOS

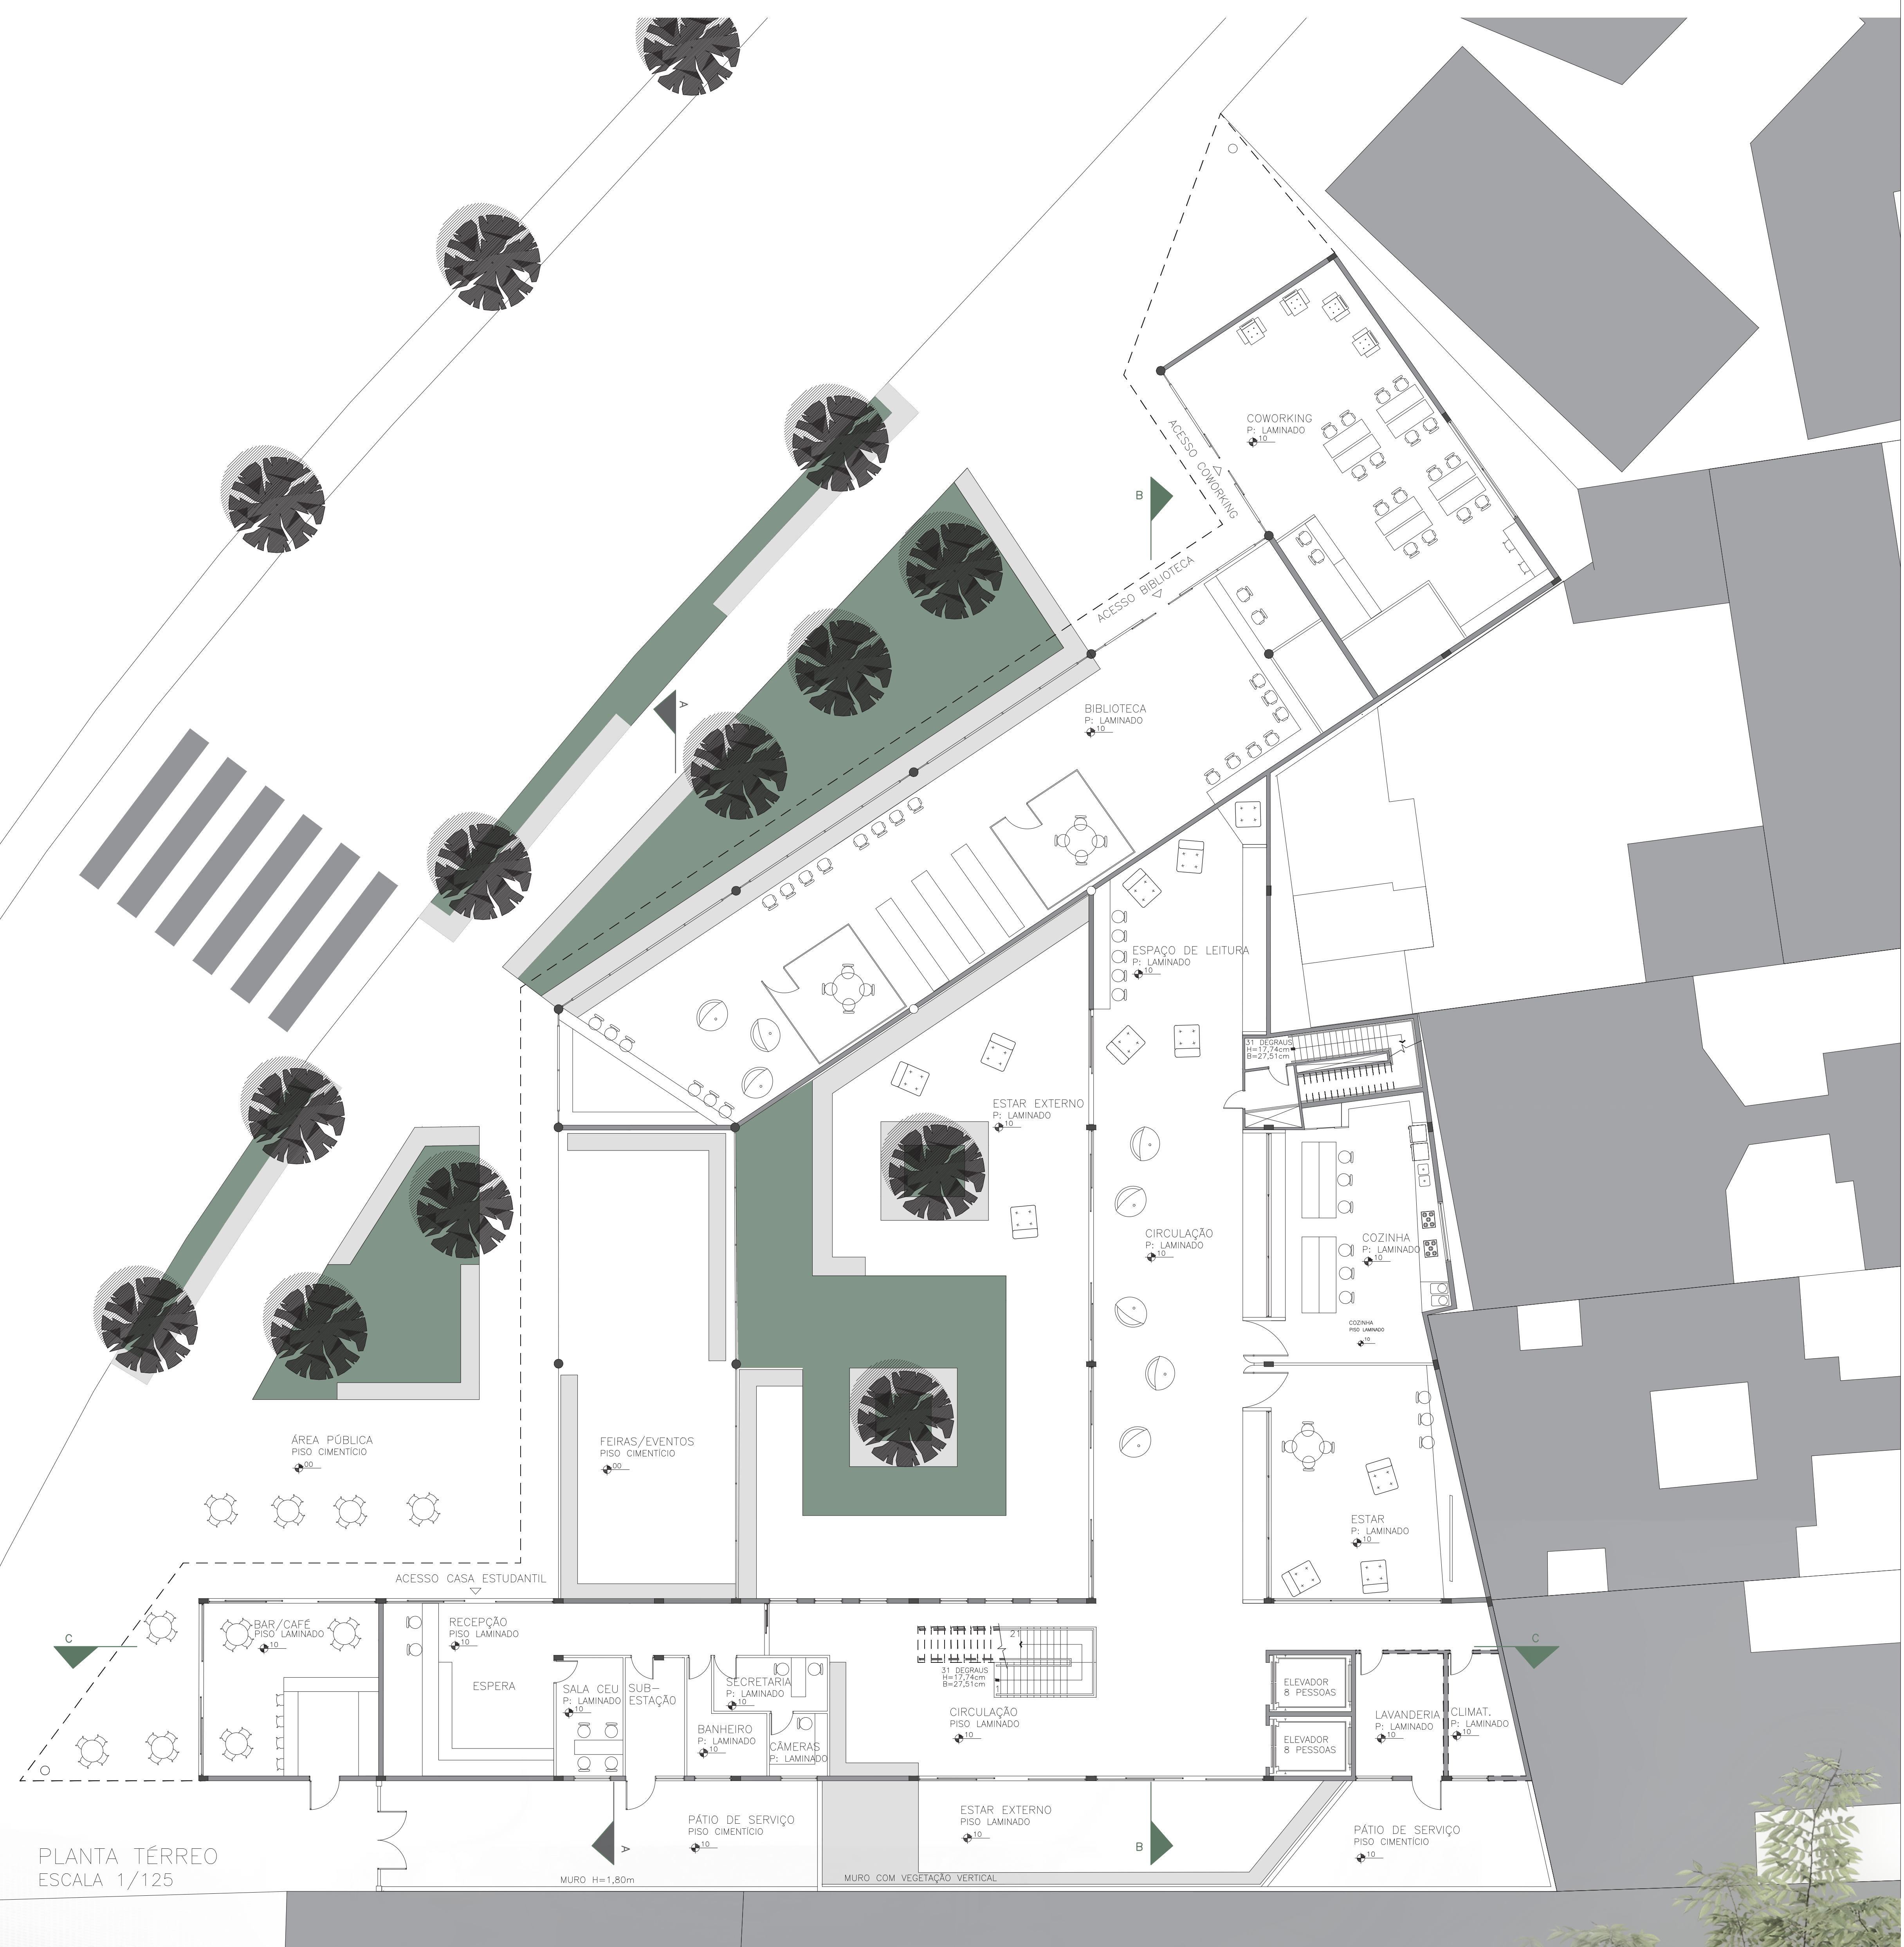

VILA VERDE

COMPLEXO ESTUDANTIL

"nós só queremos nos sentir em casa"

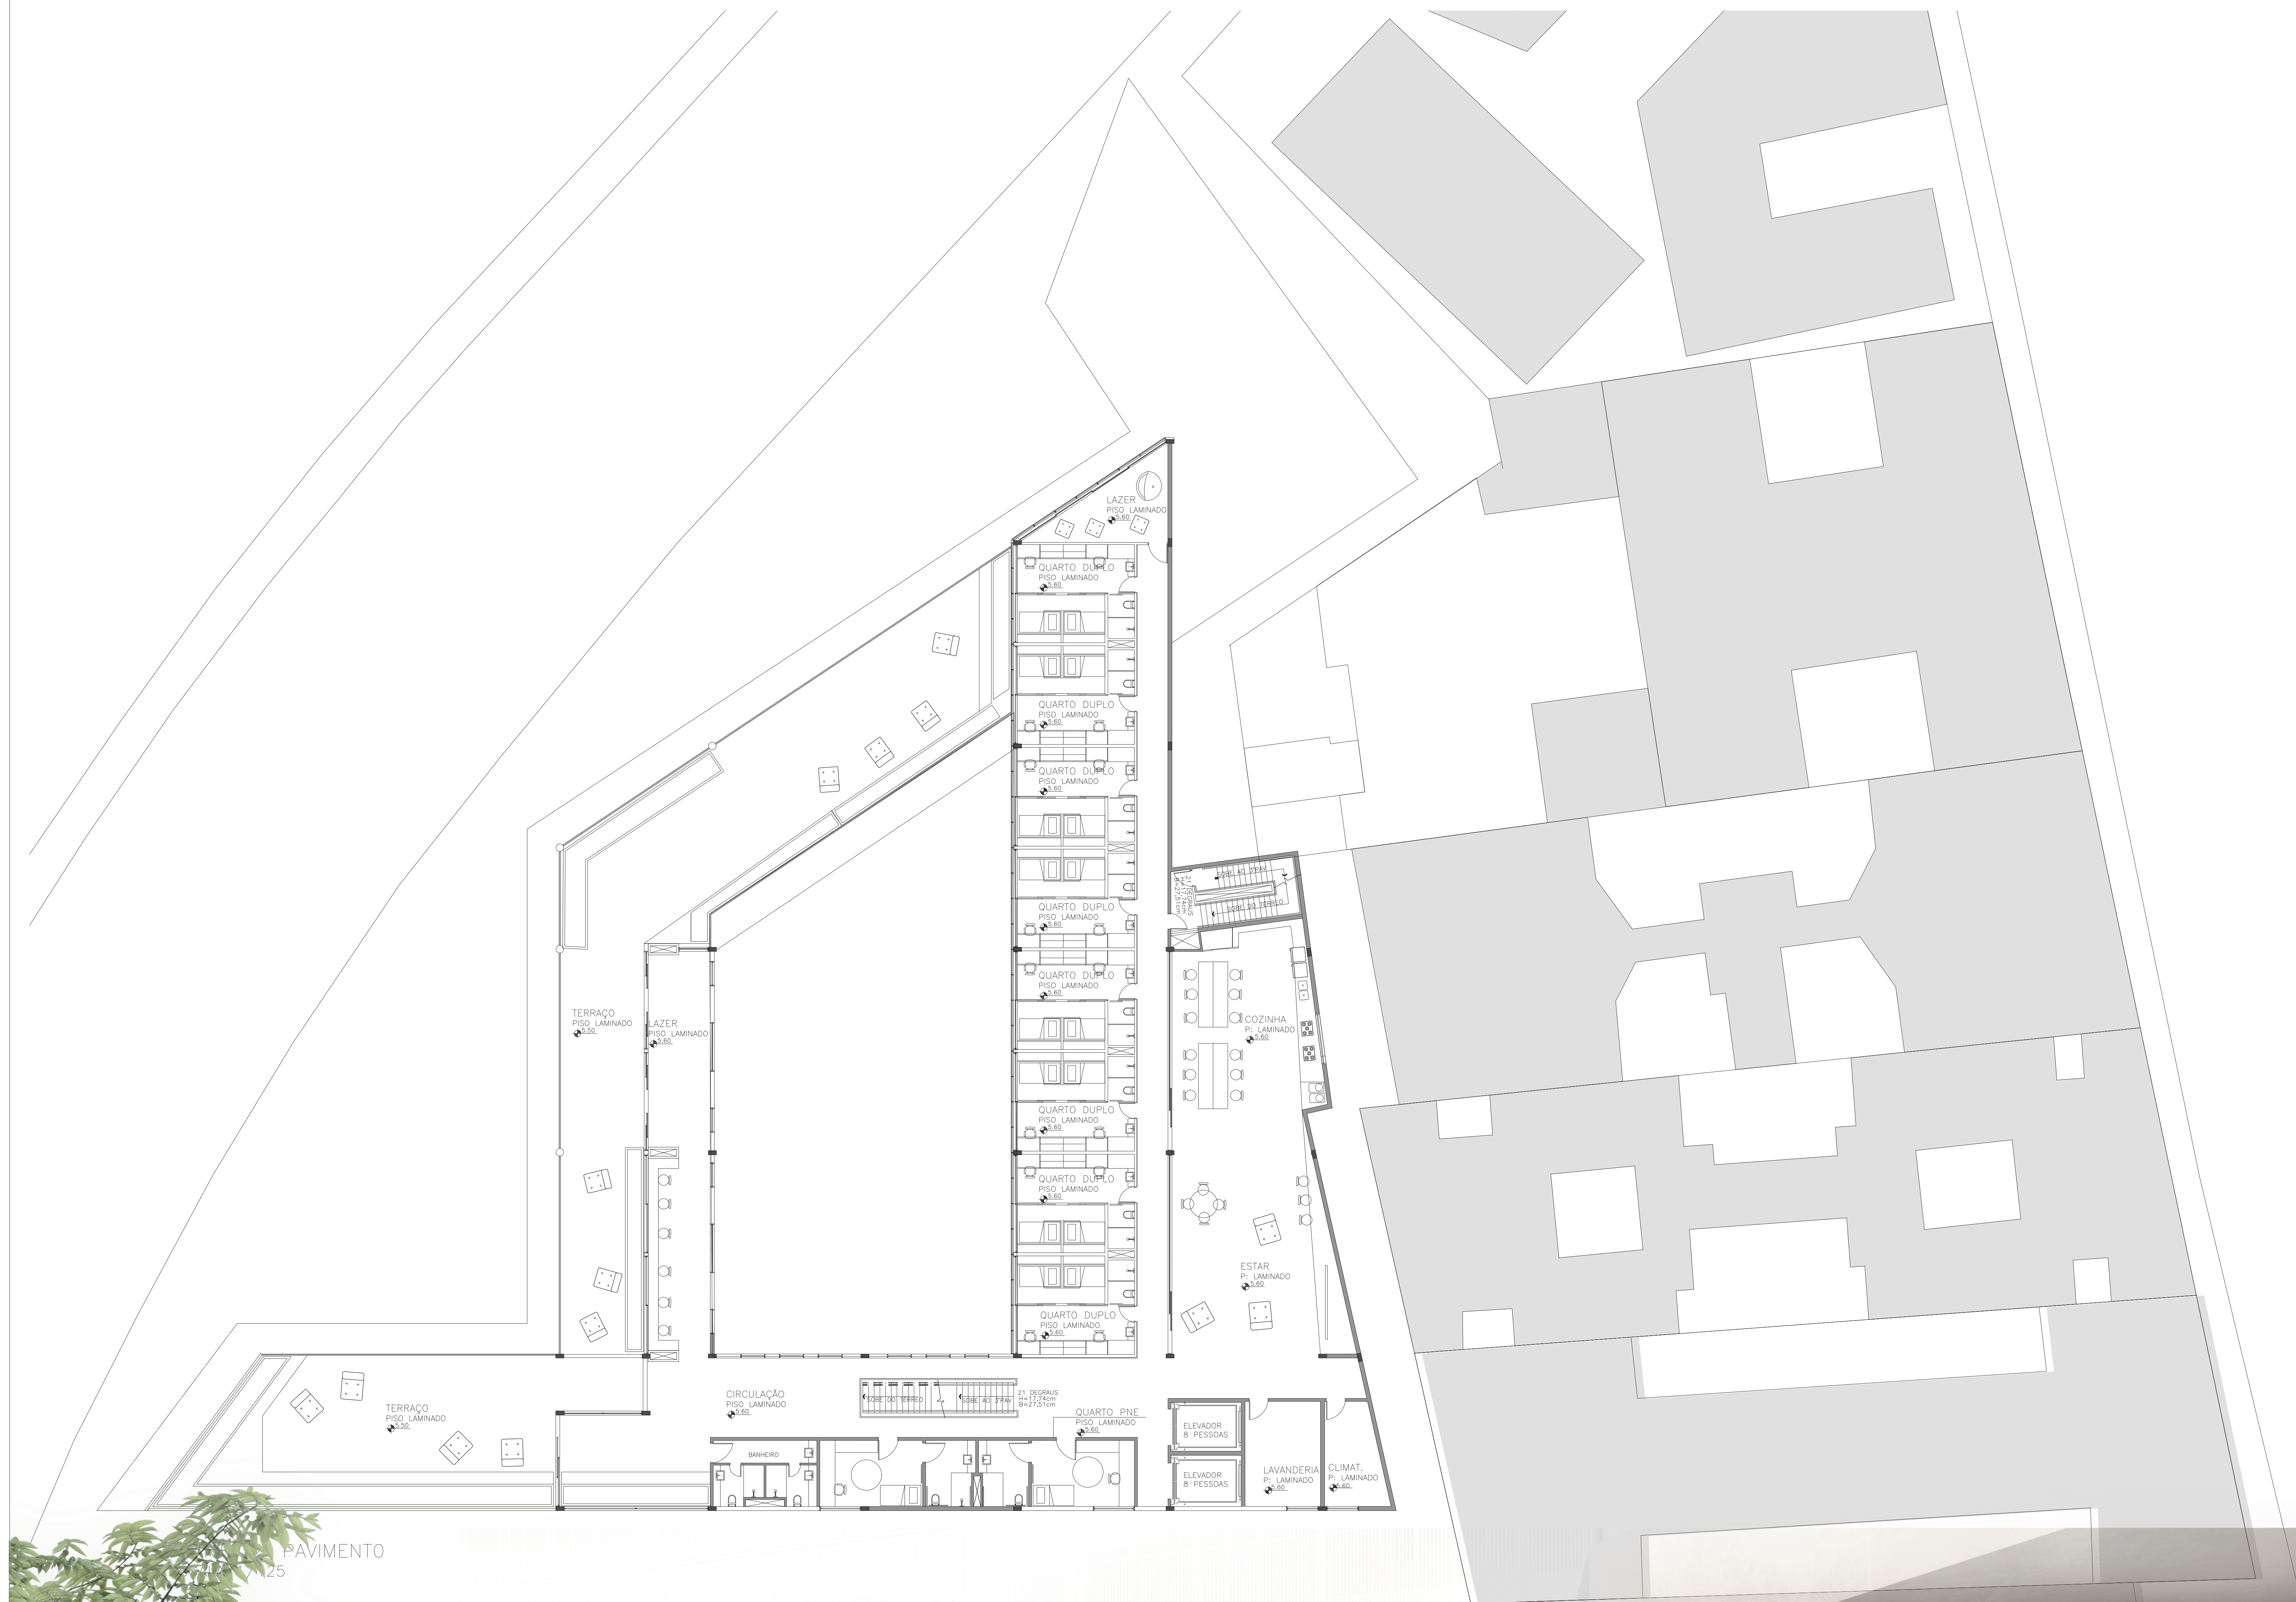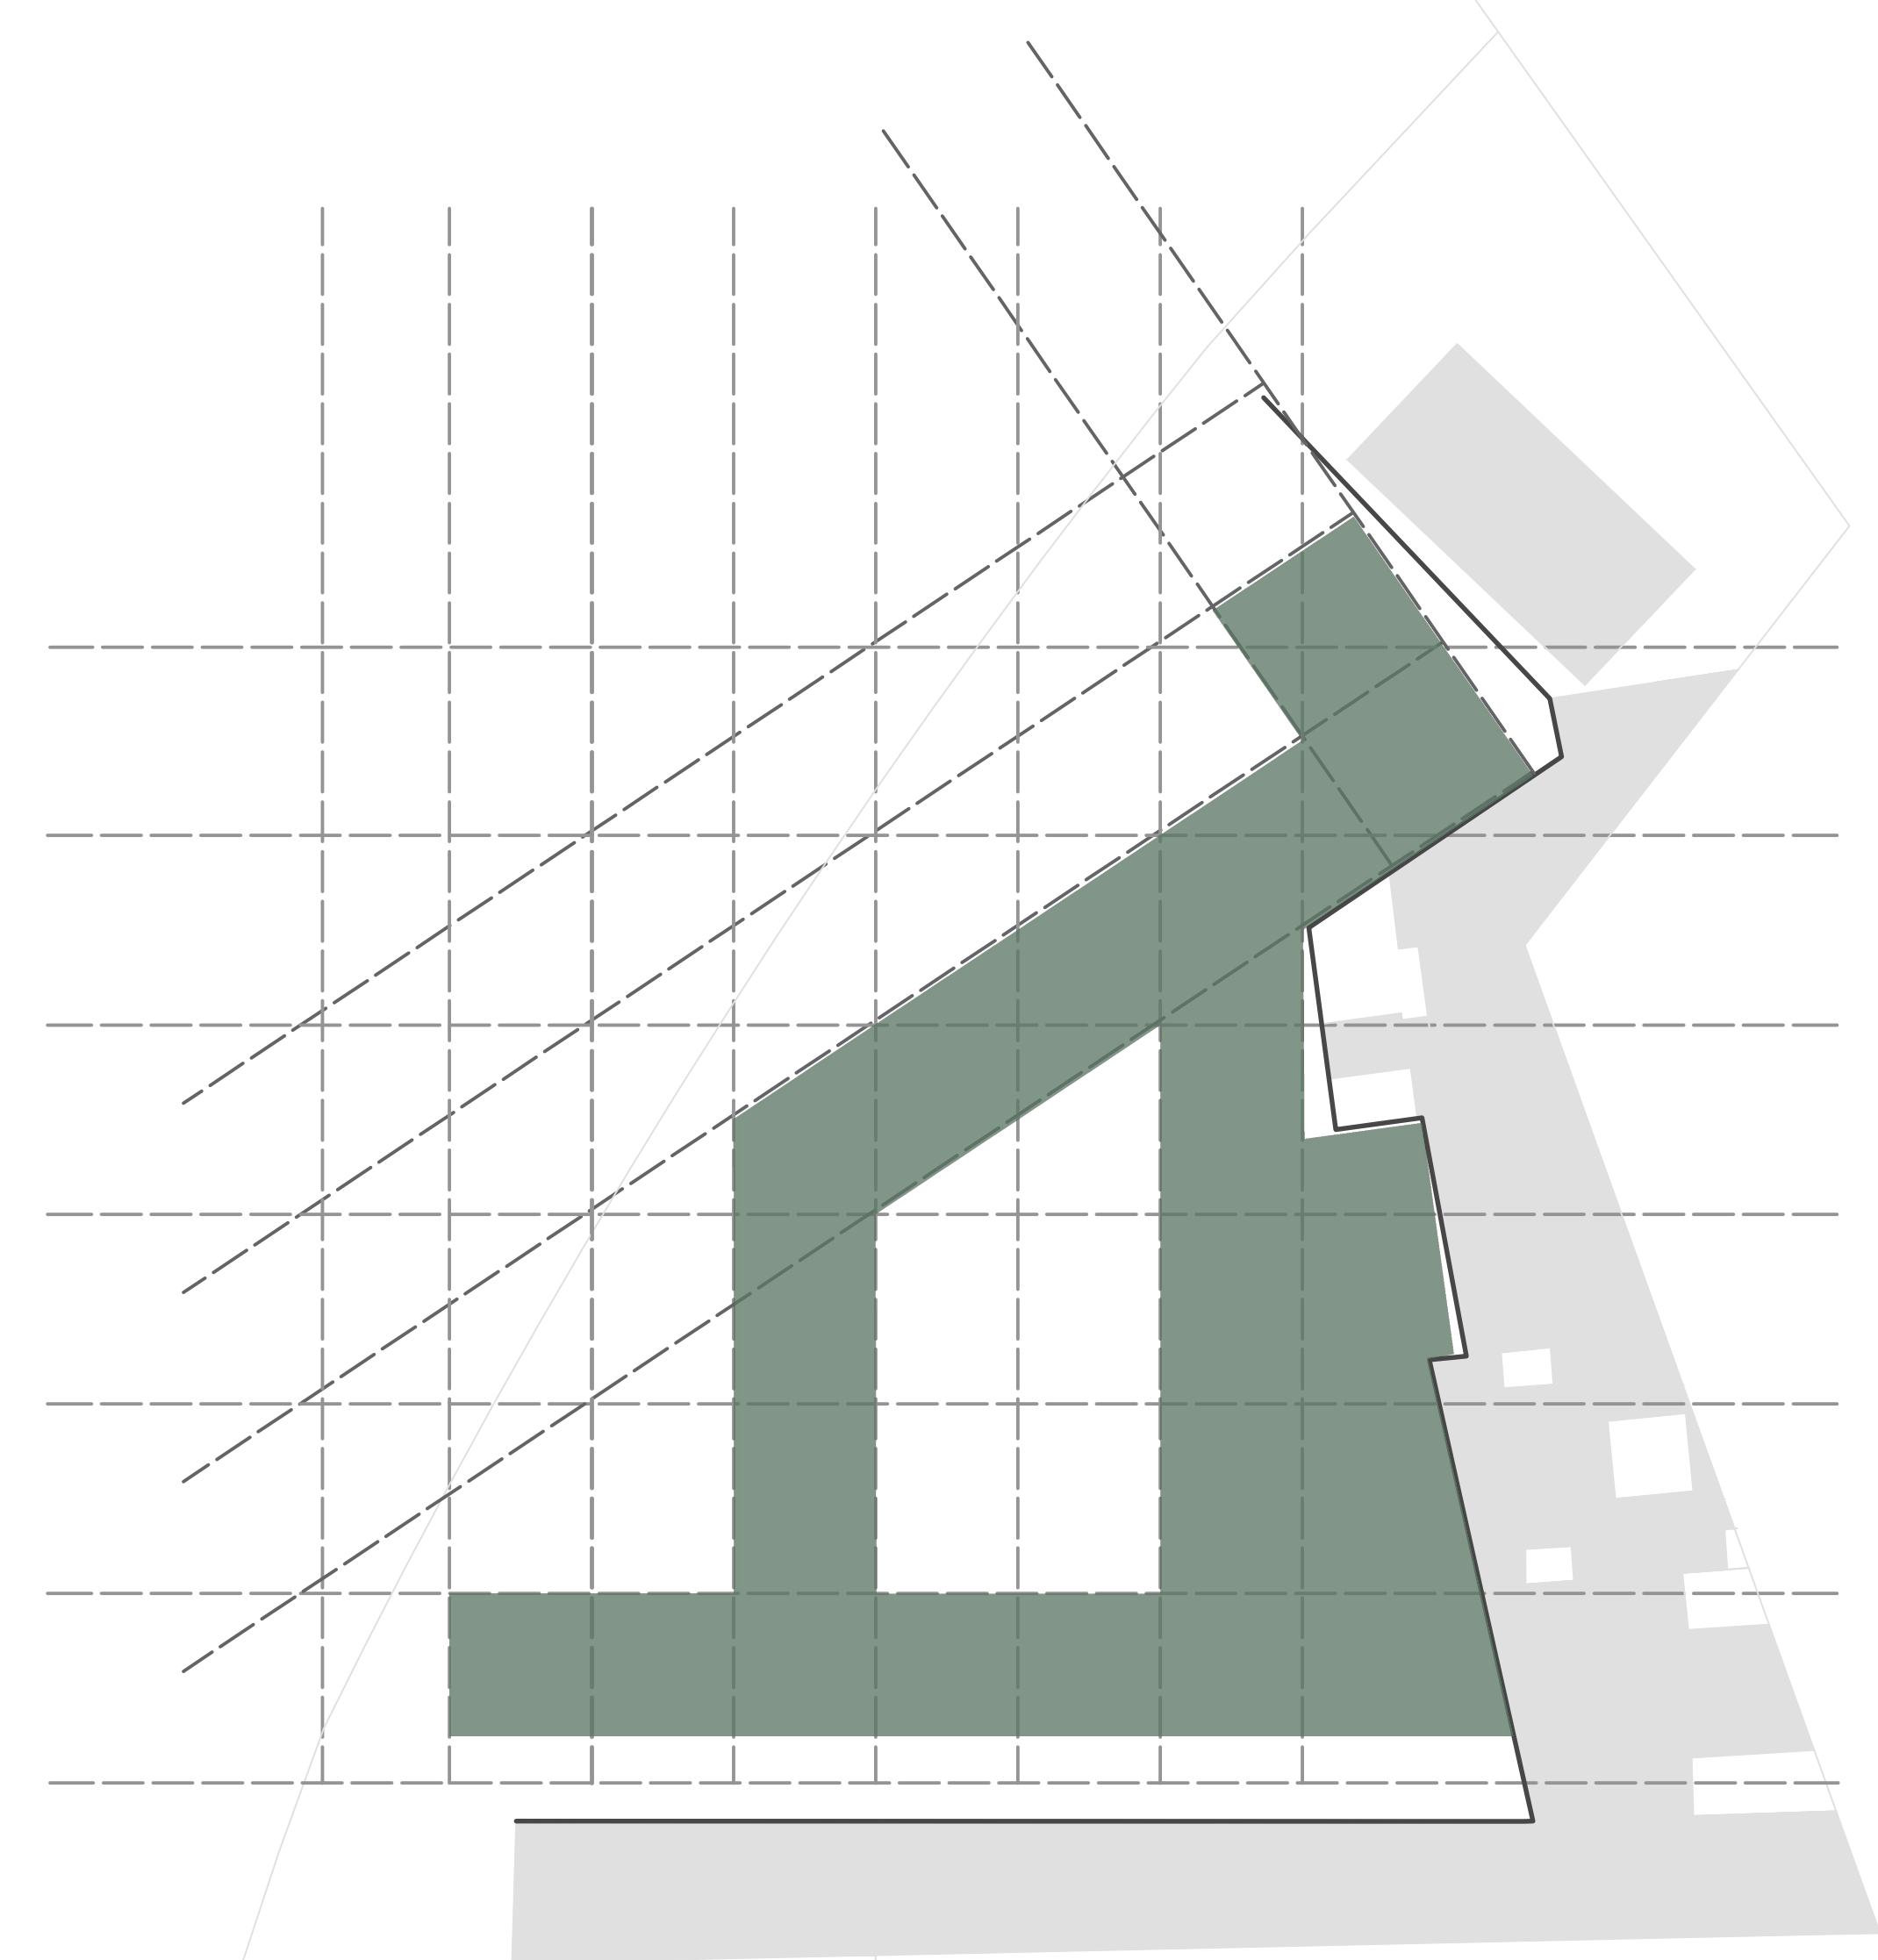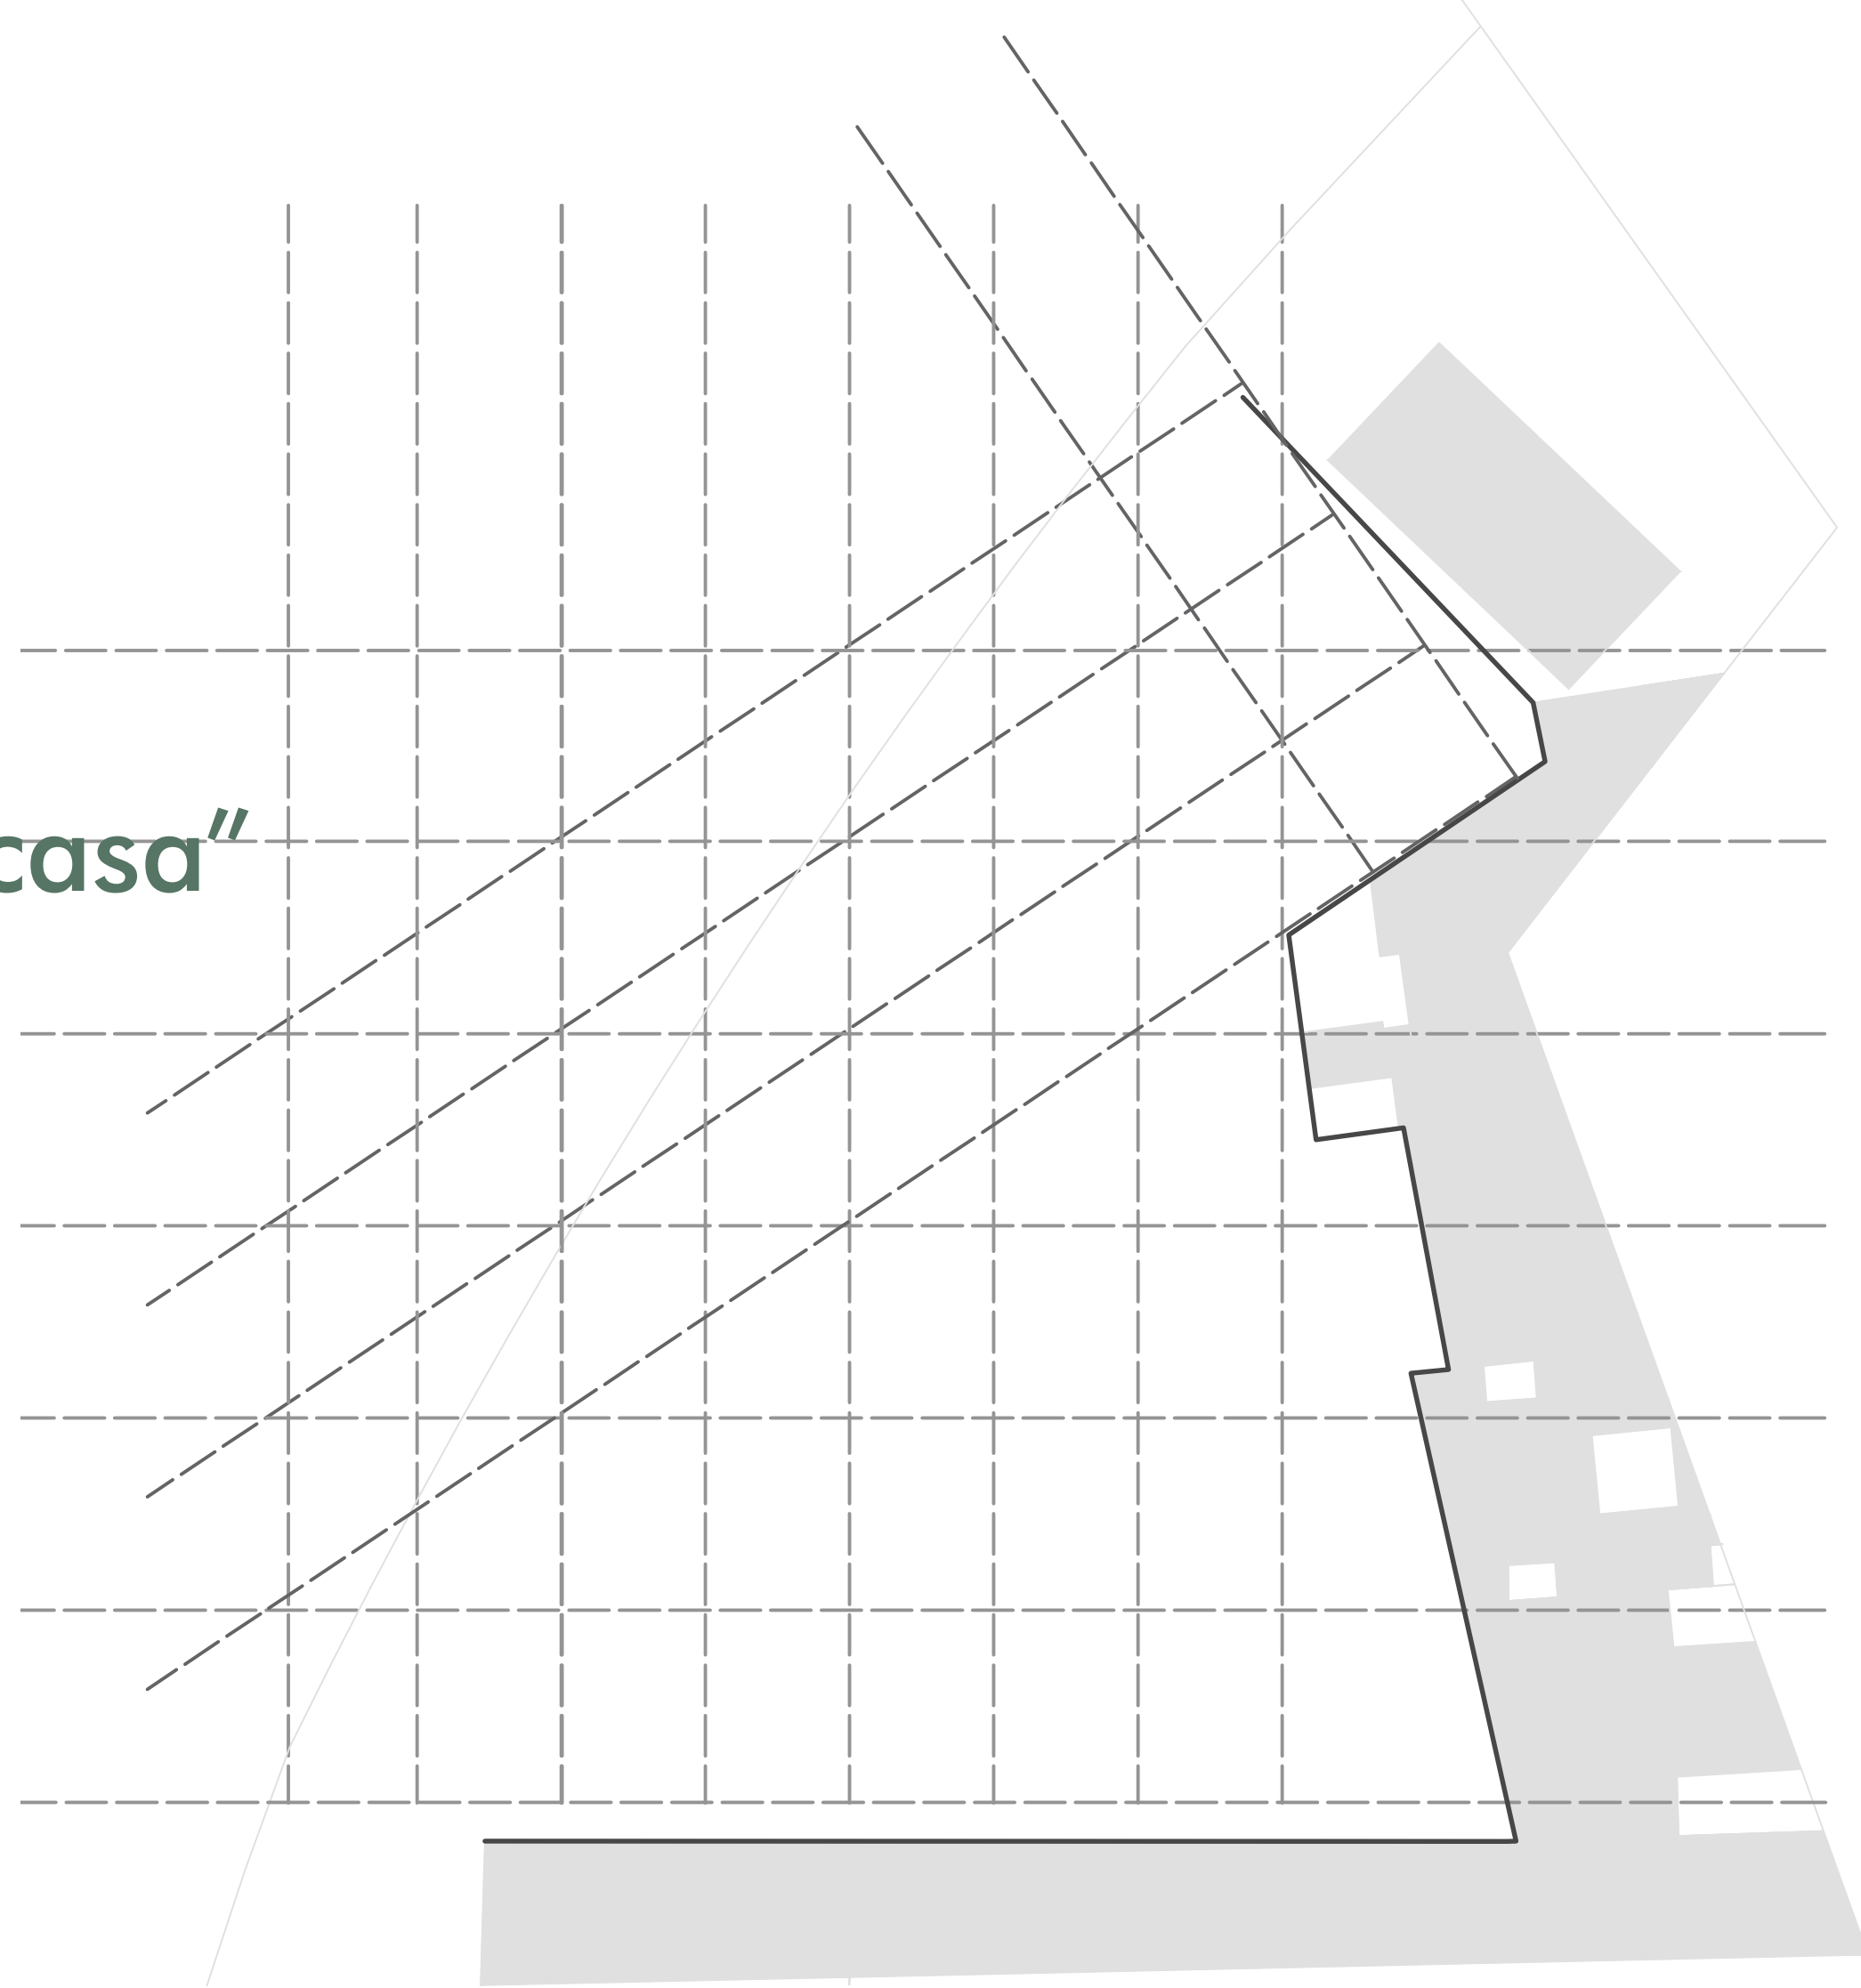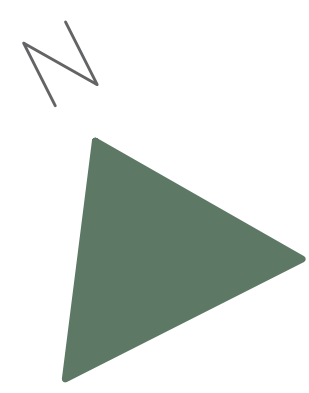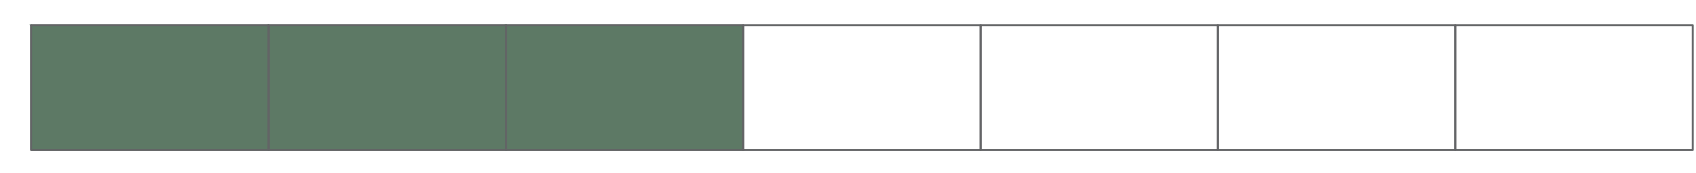





PAVIMENTO 25




VILA VERDE

COMPLEXO ESTUDANTIL

"nós só queremos nos sentir em casa"

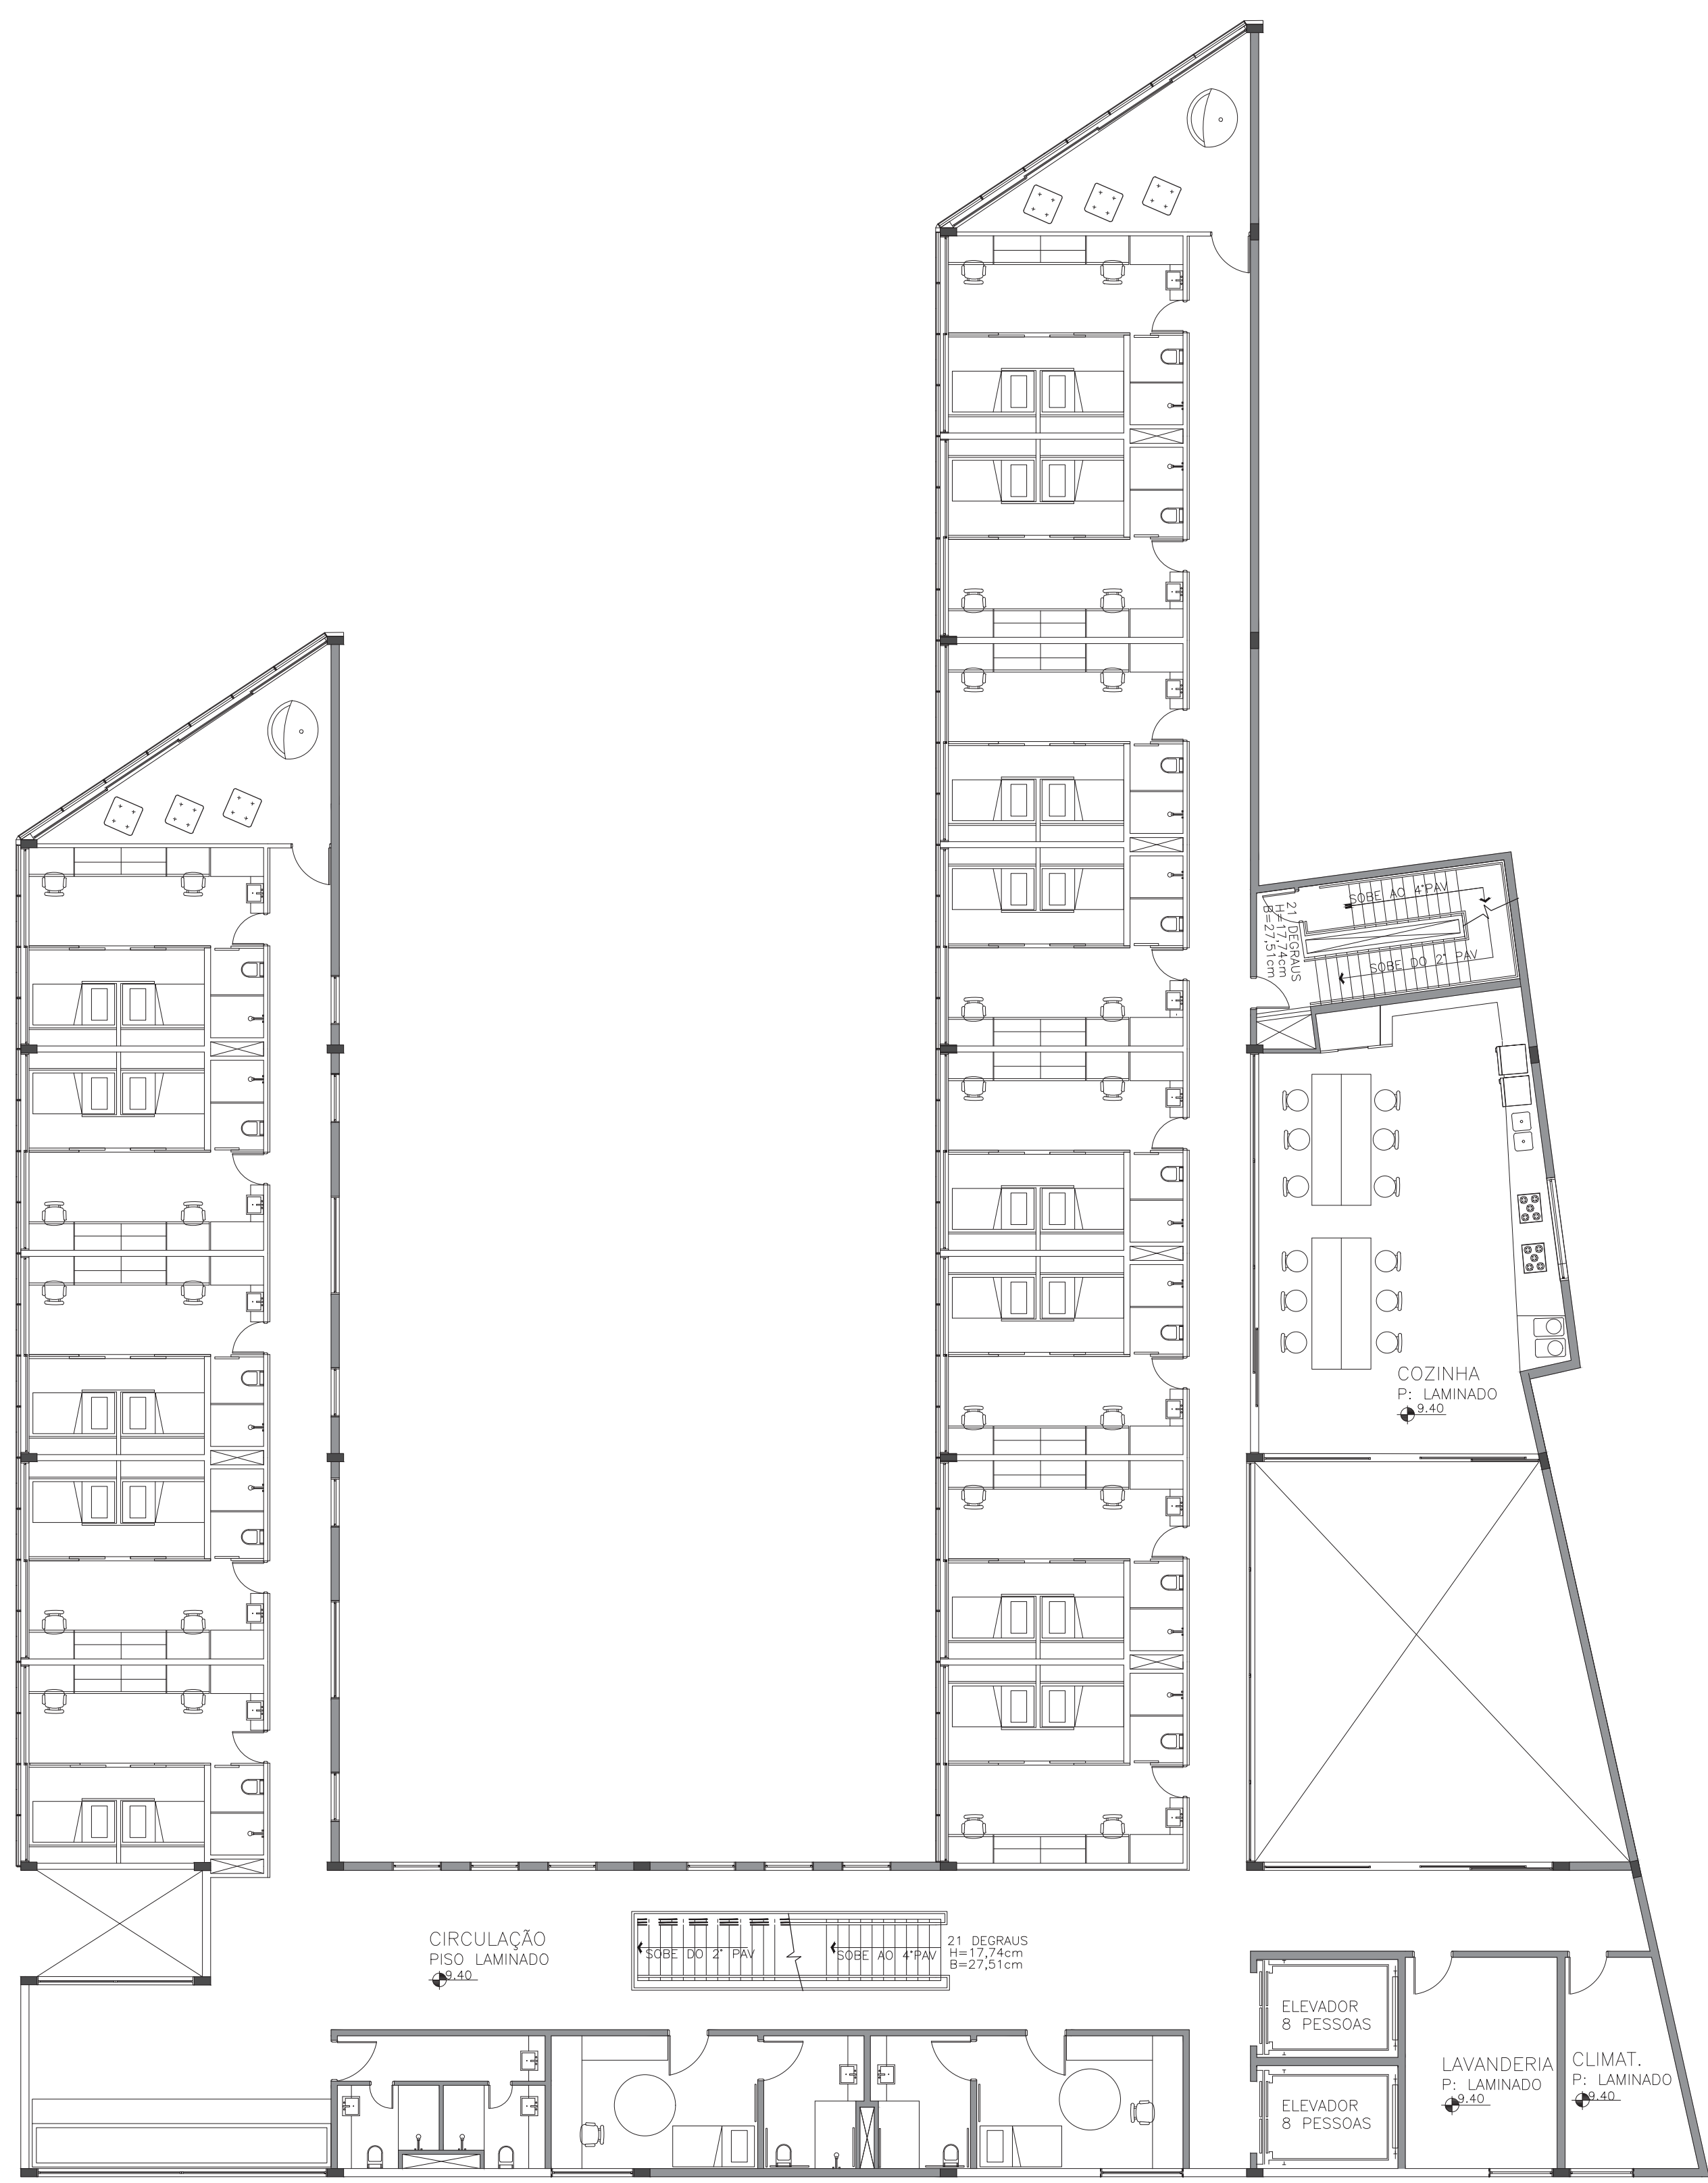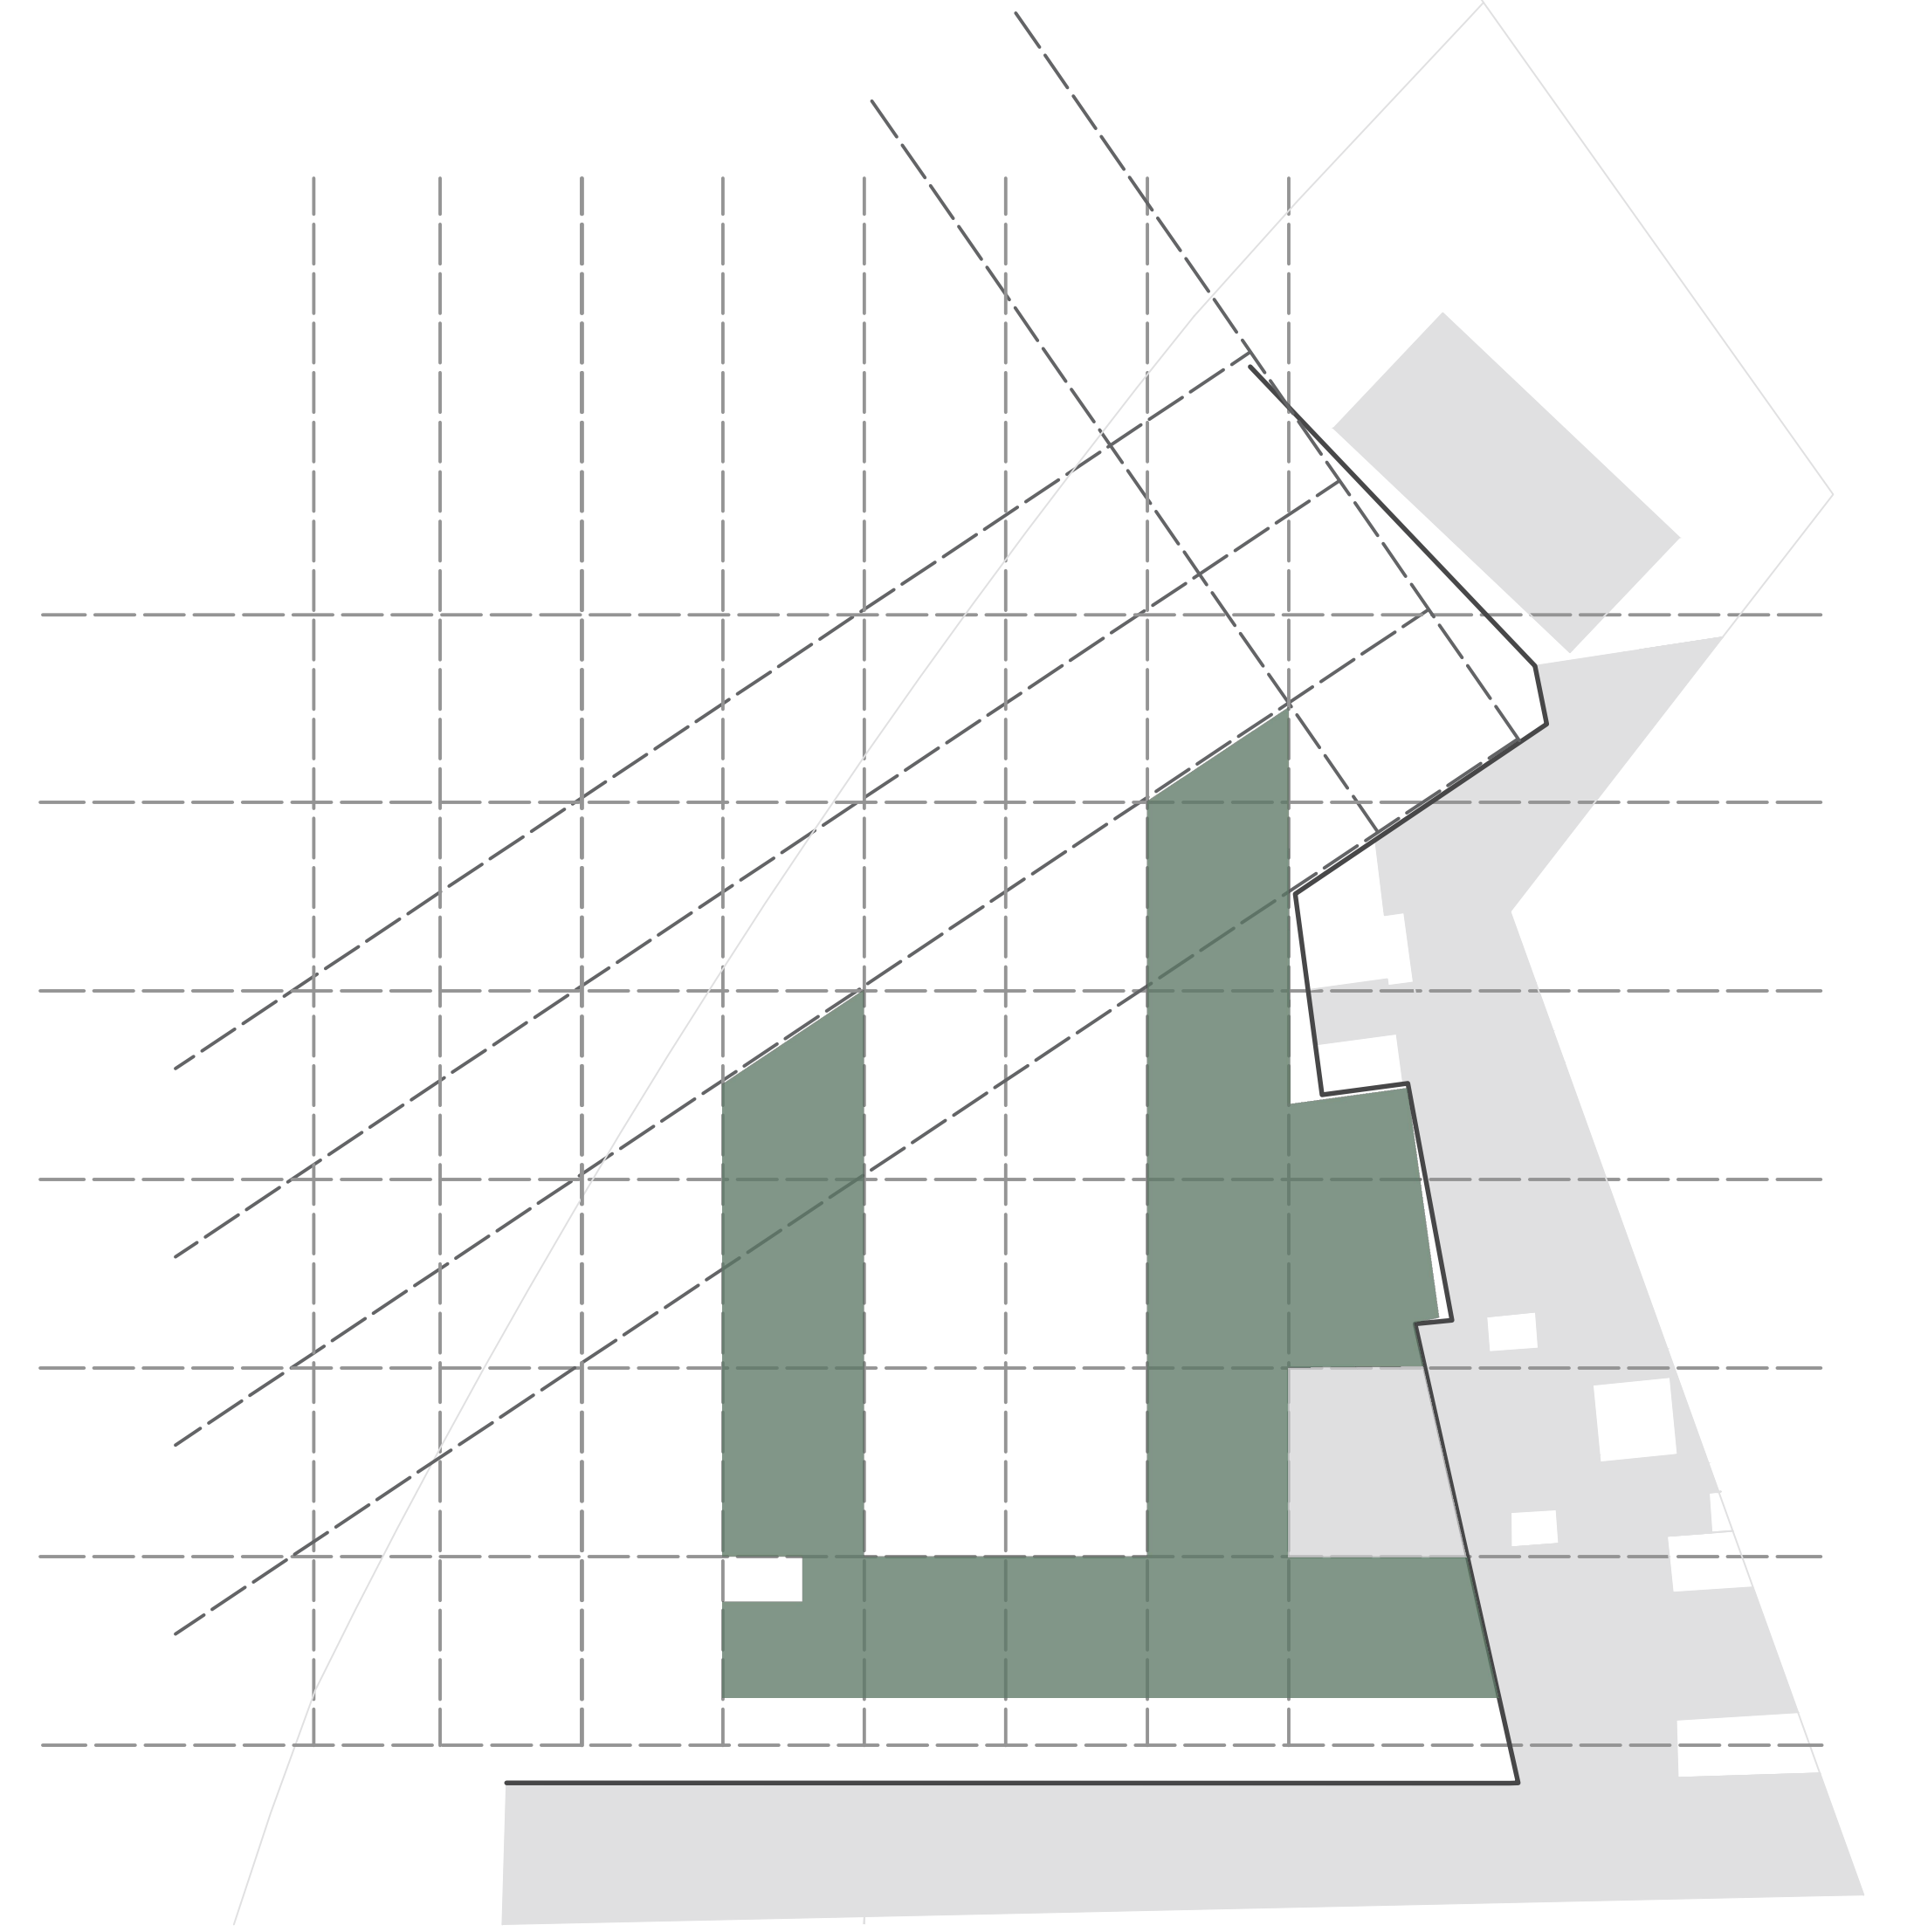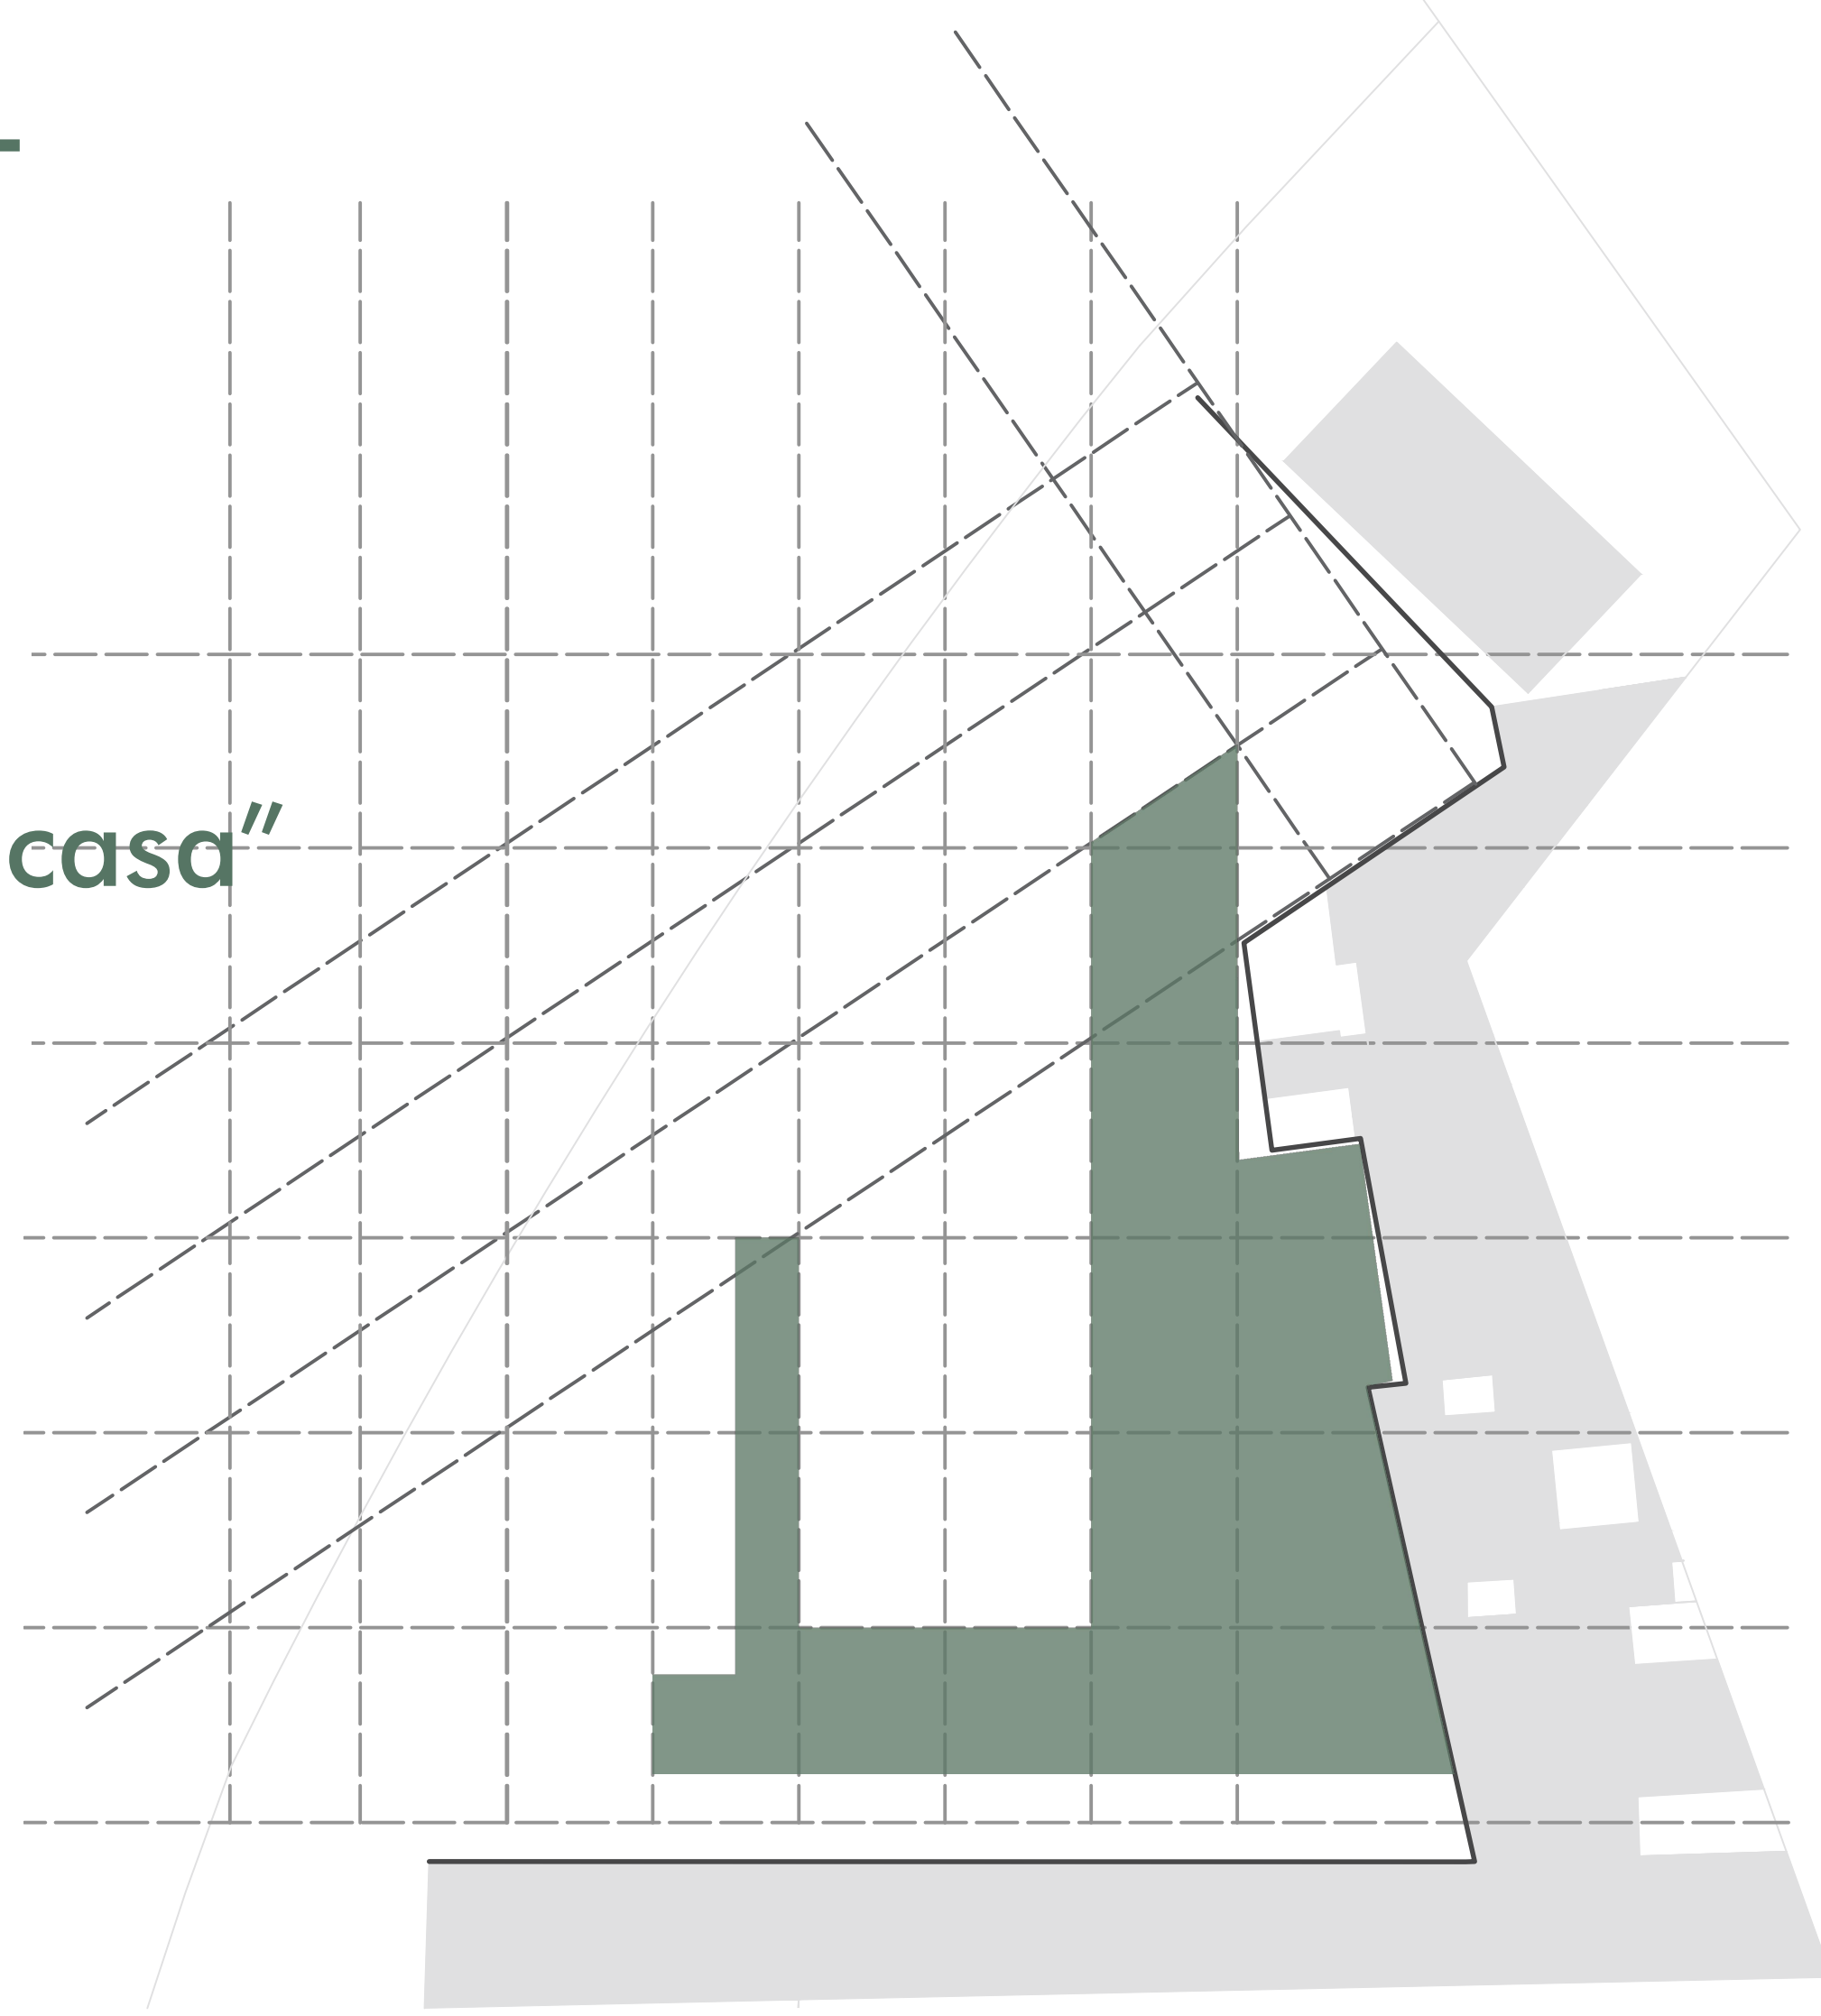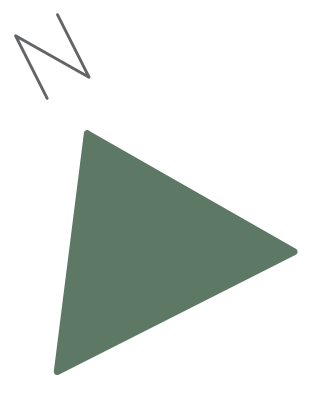

PLANTA 3° AO 8° e 10° PAVIMENTO
ESCALA 1/125

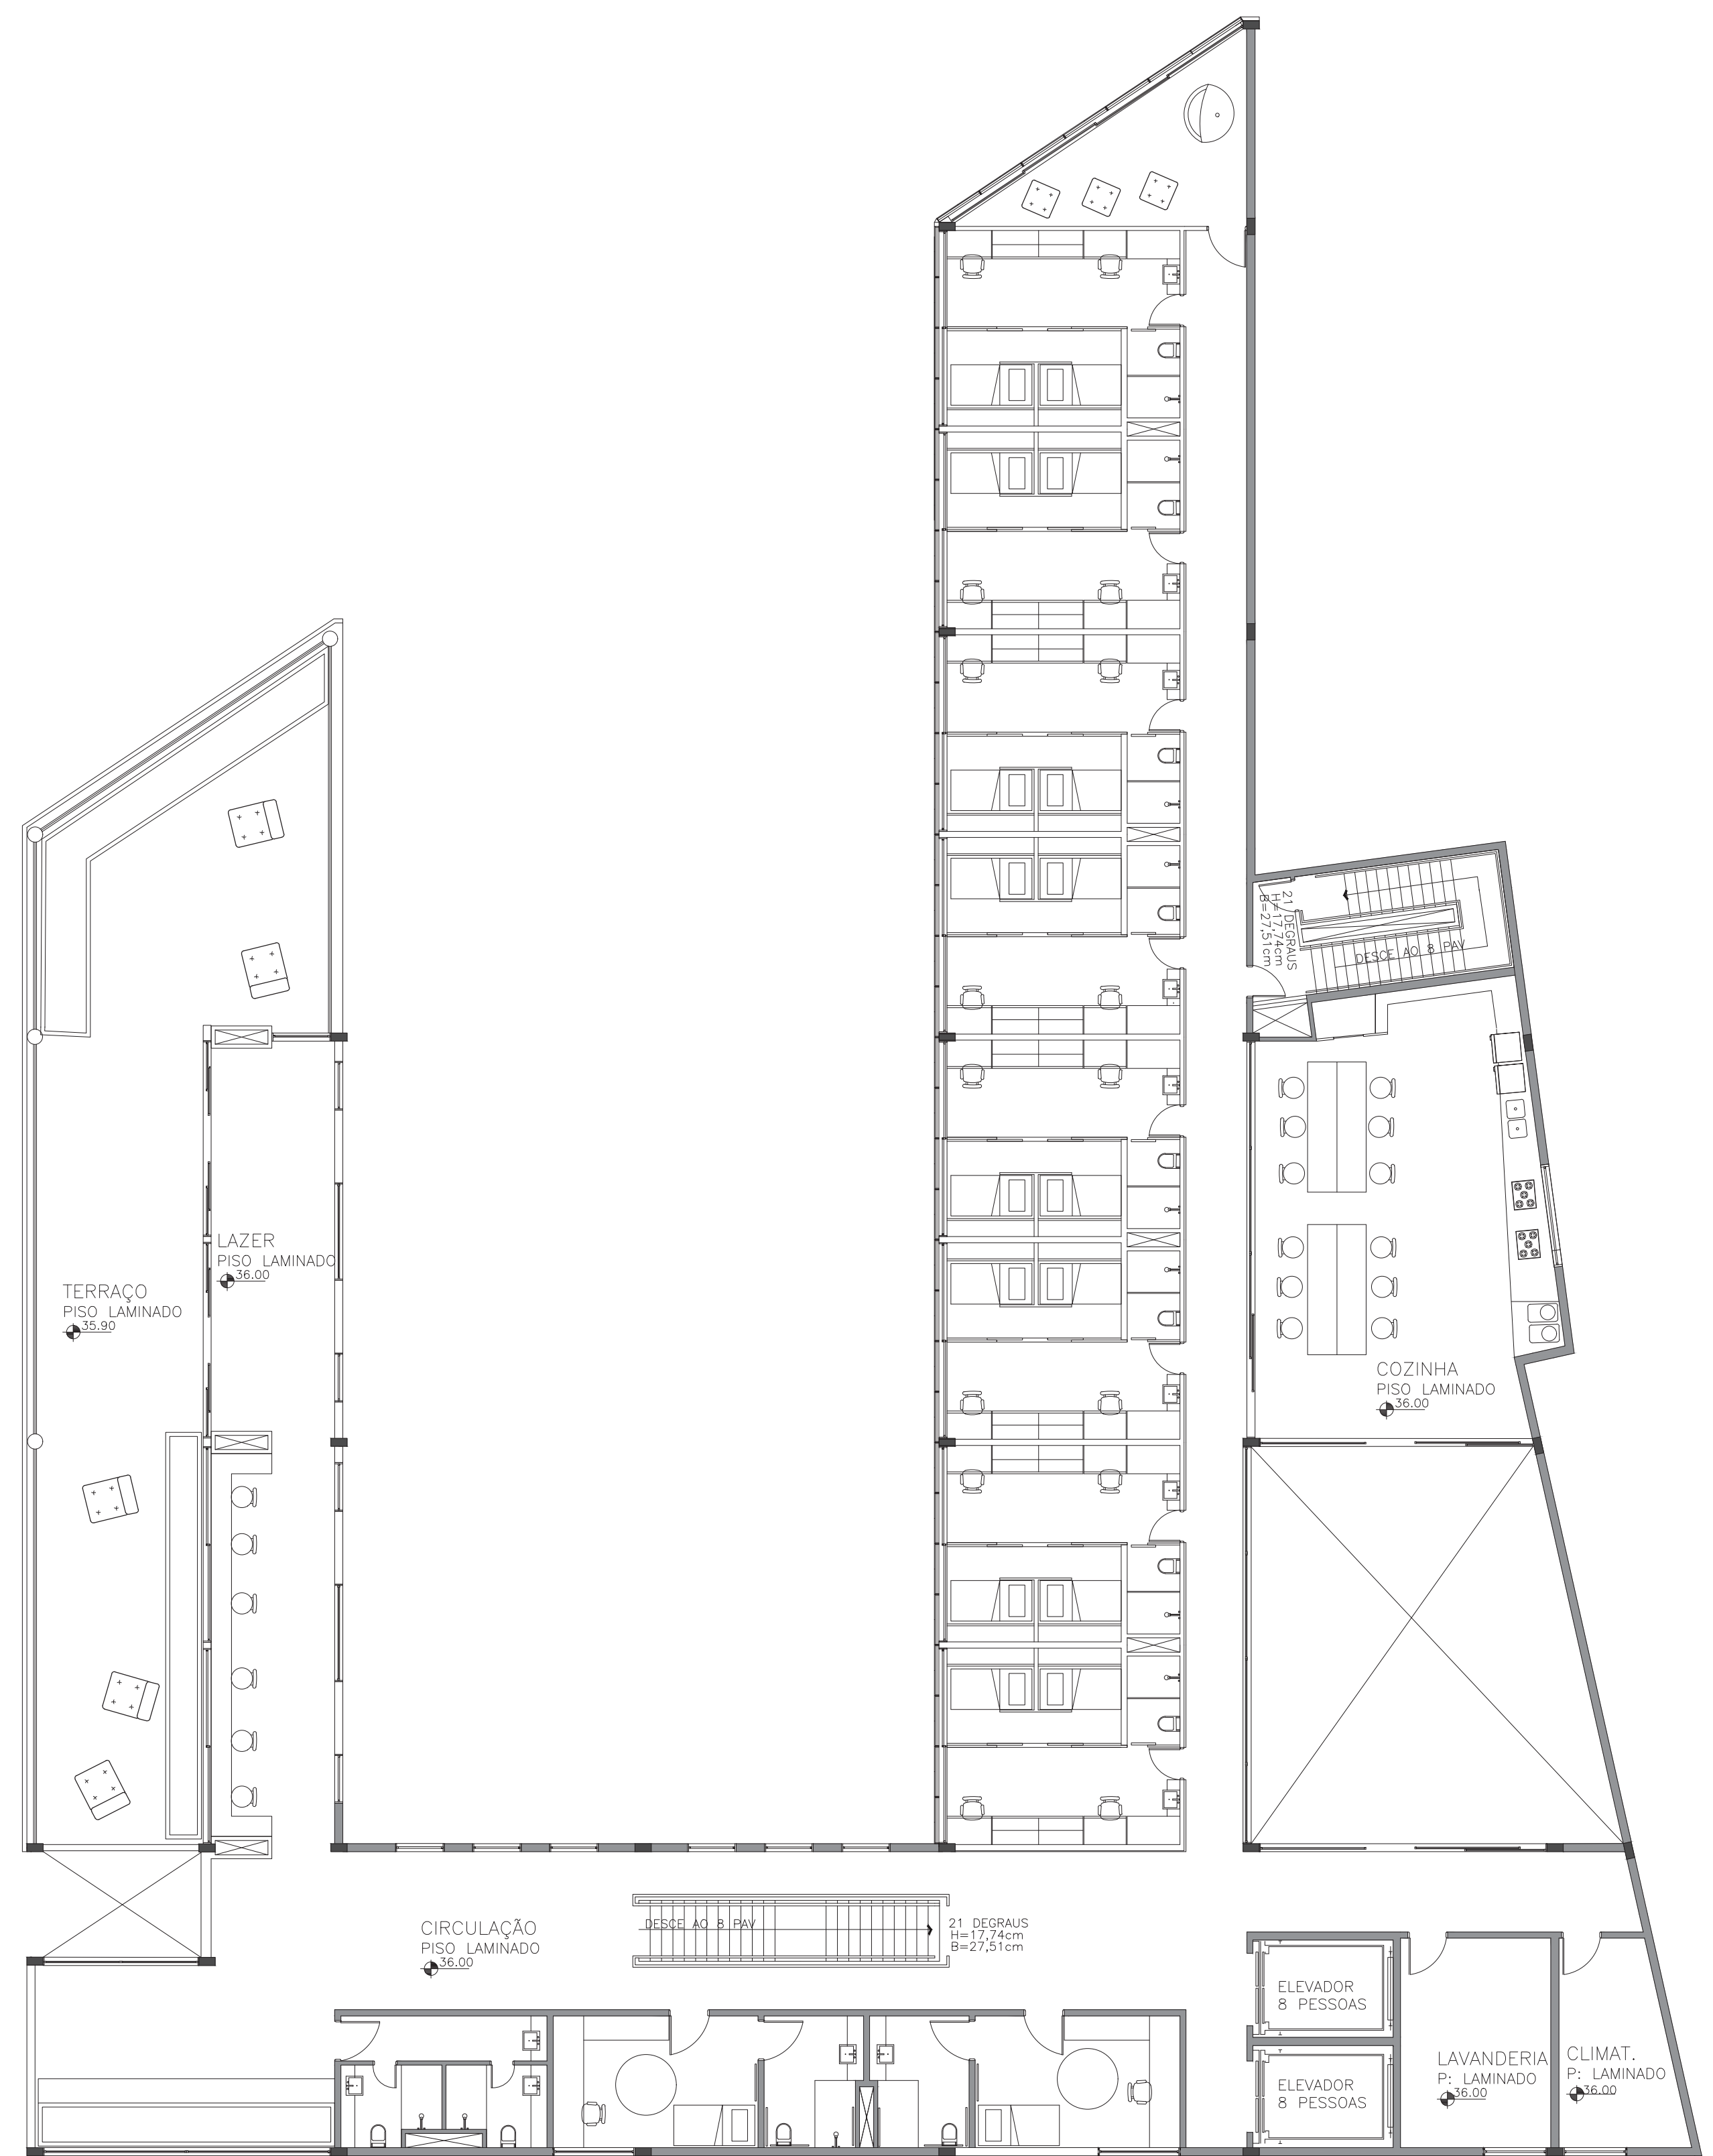



PLANTA 9° PAVIMENTO
ESCALA 1/125




VILA VERDE

COMPLEXO ESTUDANTIL

"nós só queremos nos sentir em casa"

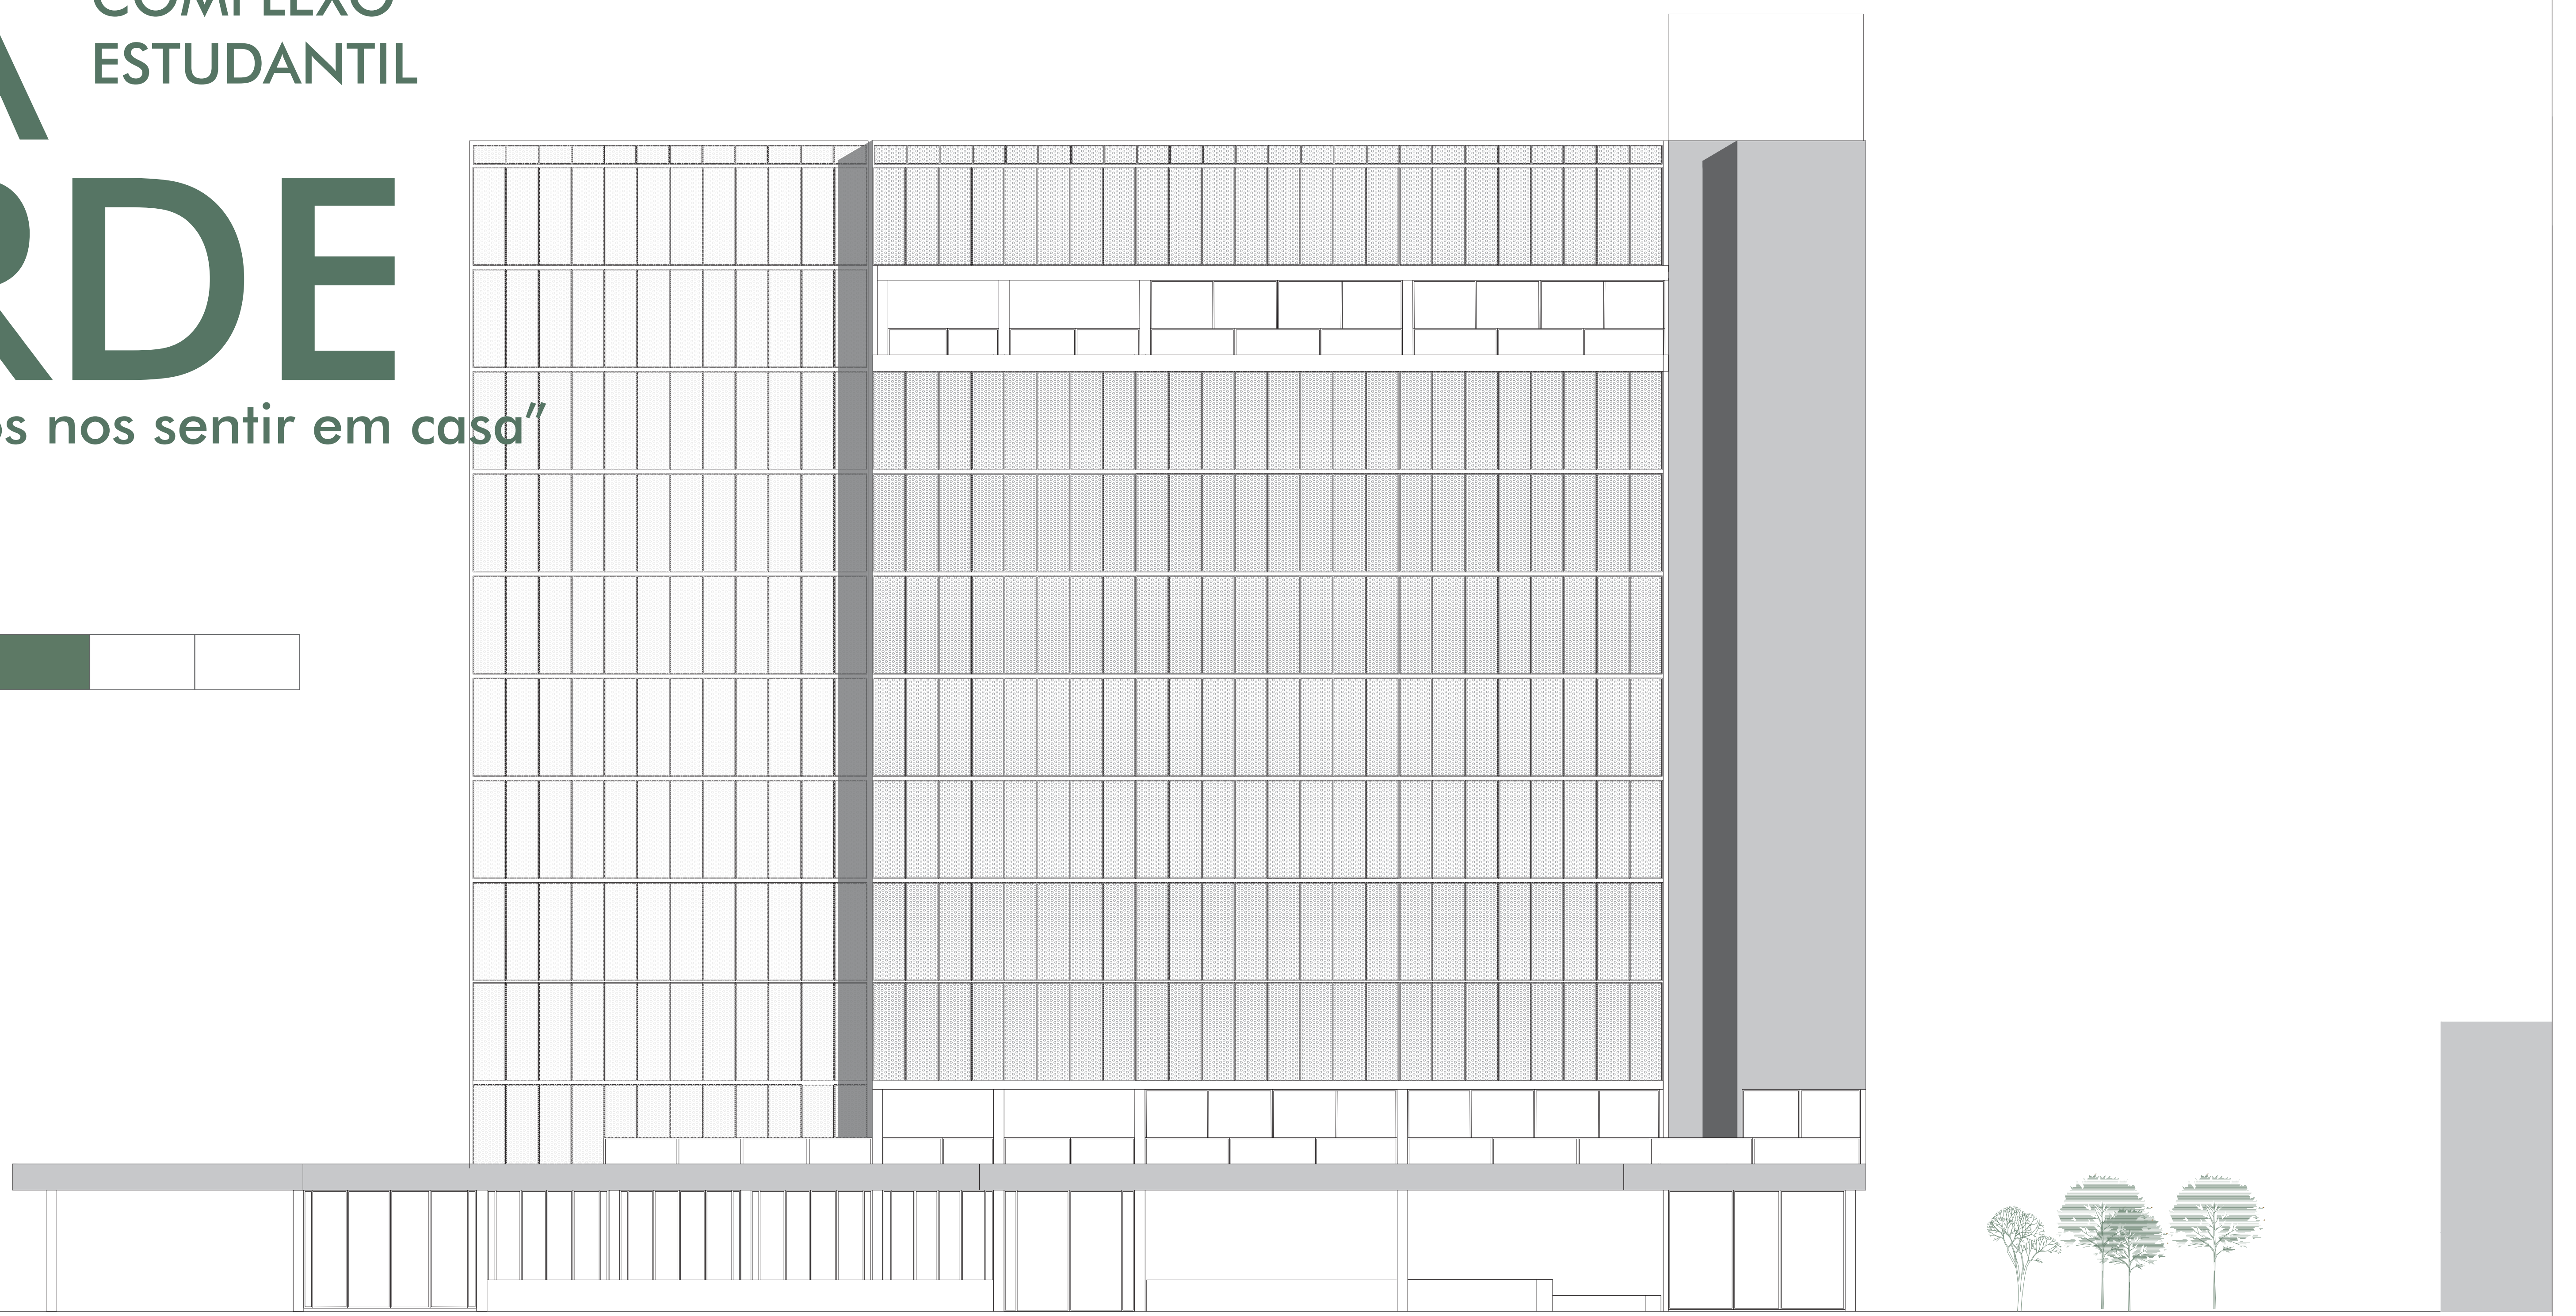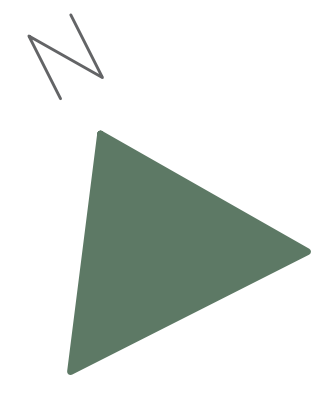

FACHADA NOROESTA
ESCALA 1/125

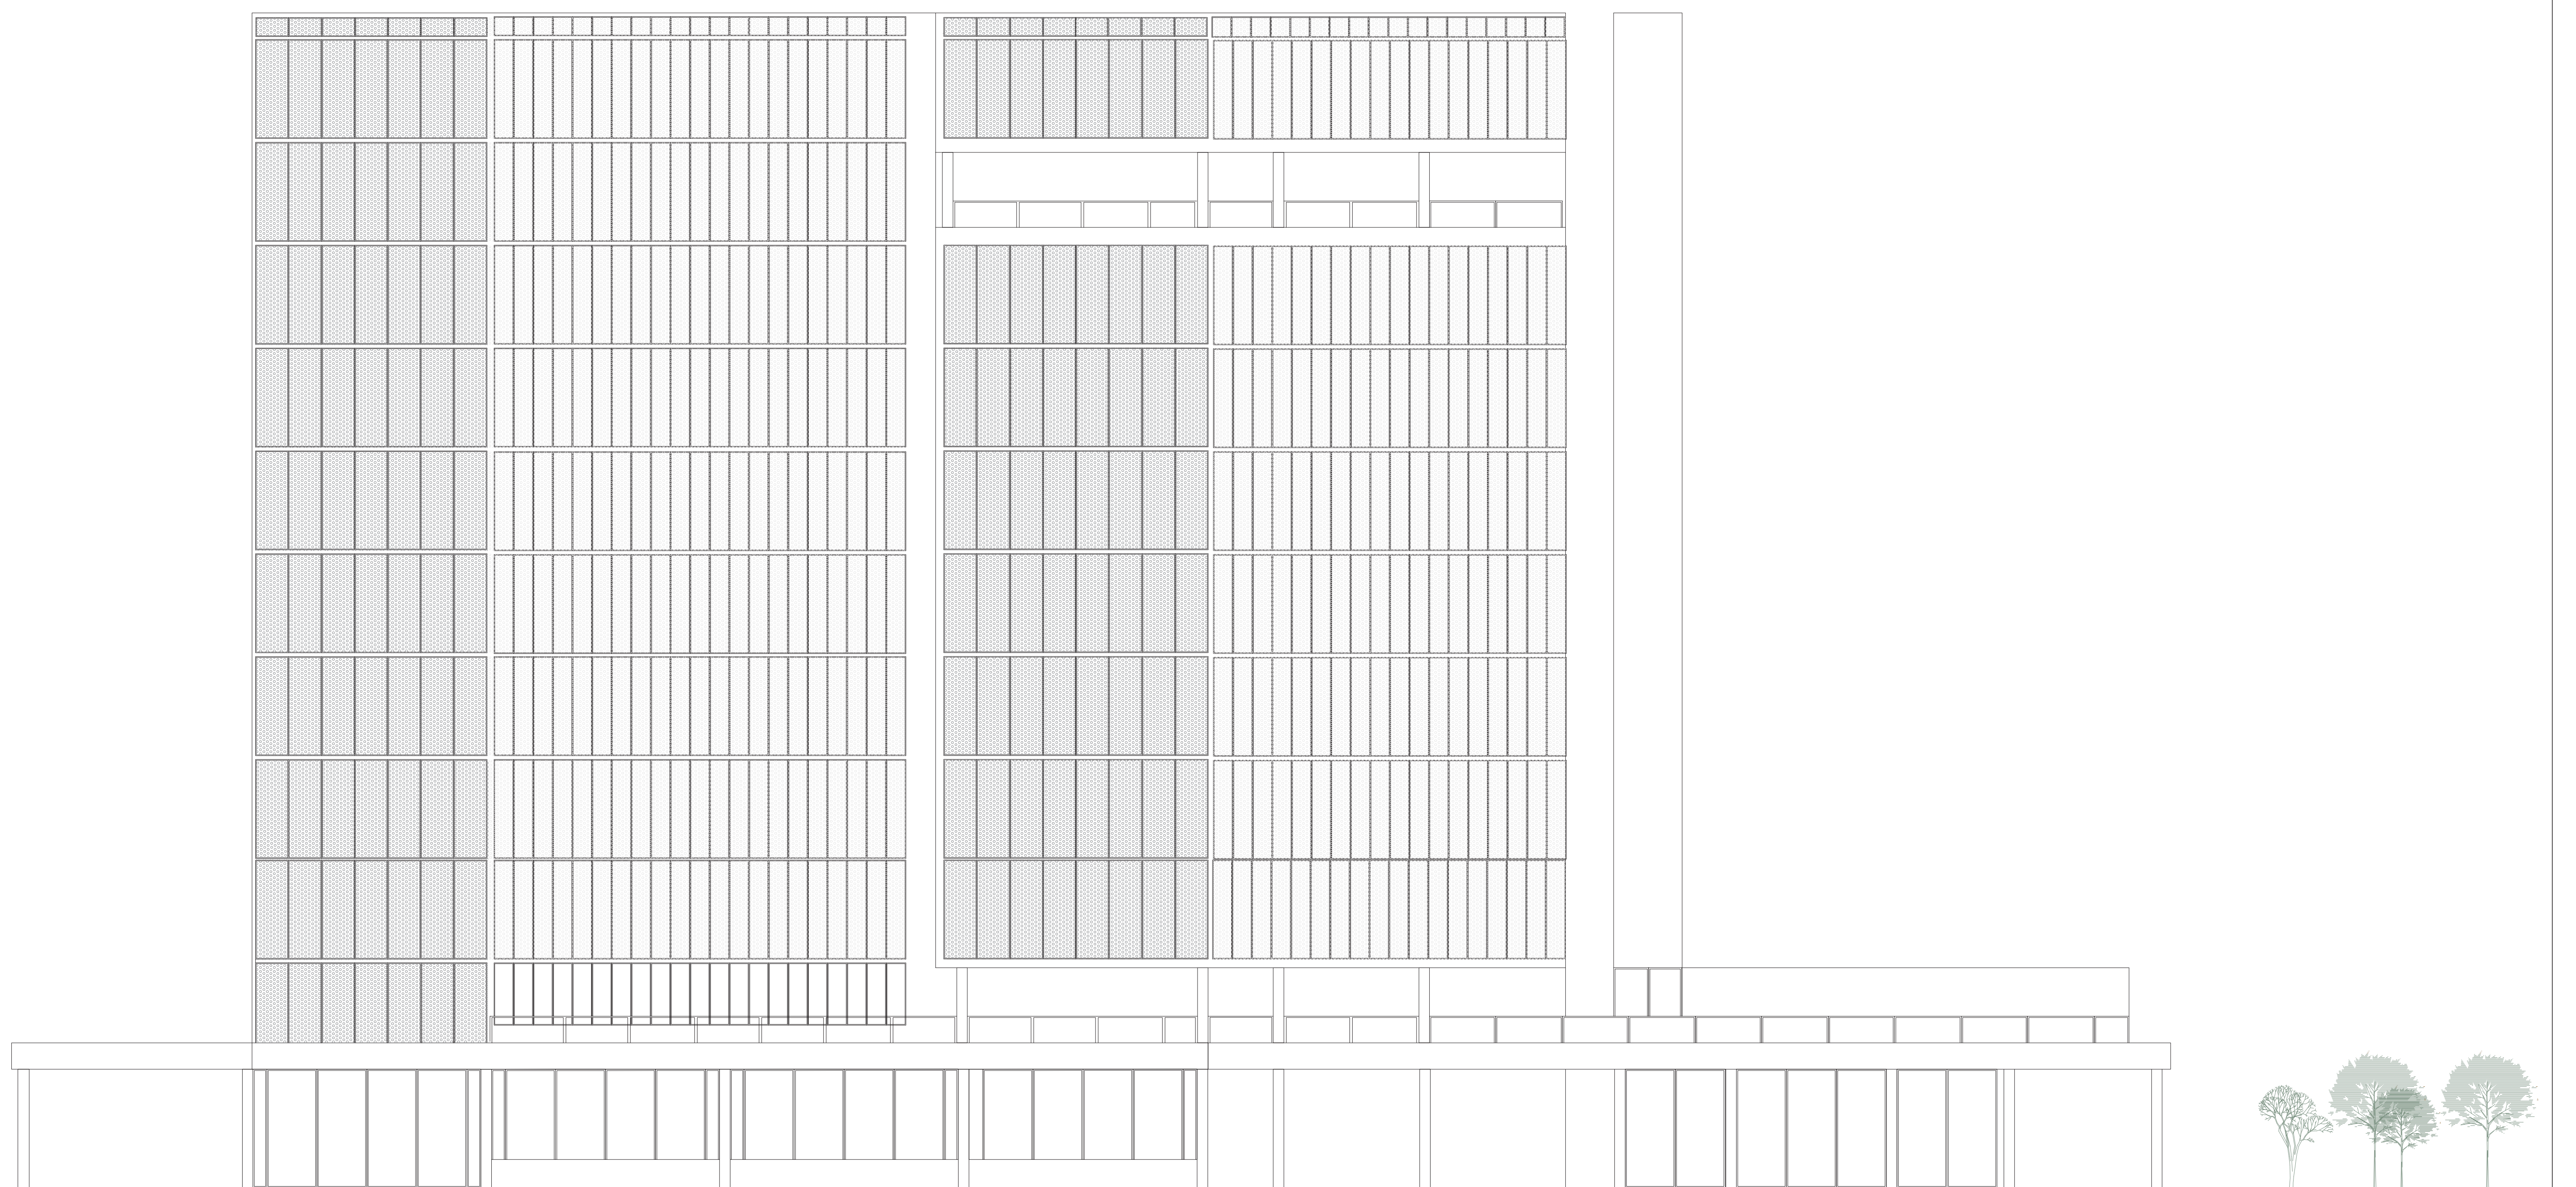


FACHADA NORTE
ESCALA 1/125




VILA VERDE

COMPLEXO ESTUDANTIL

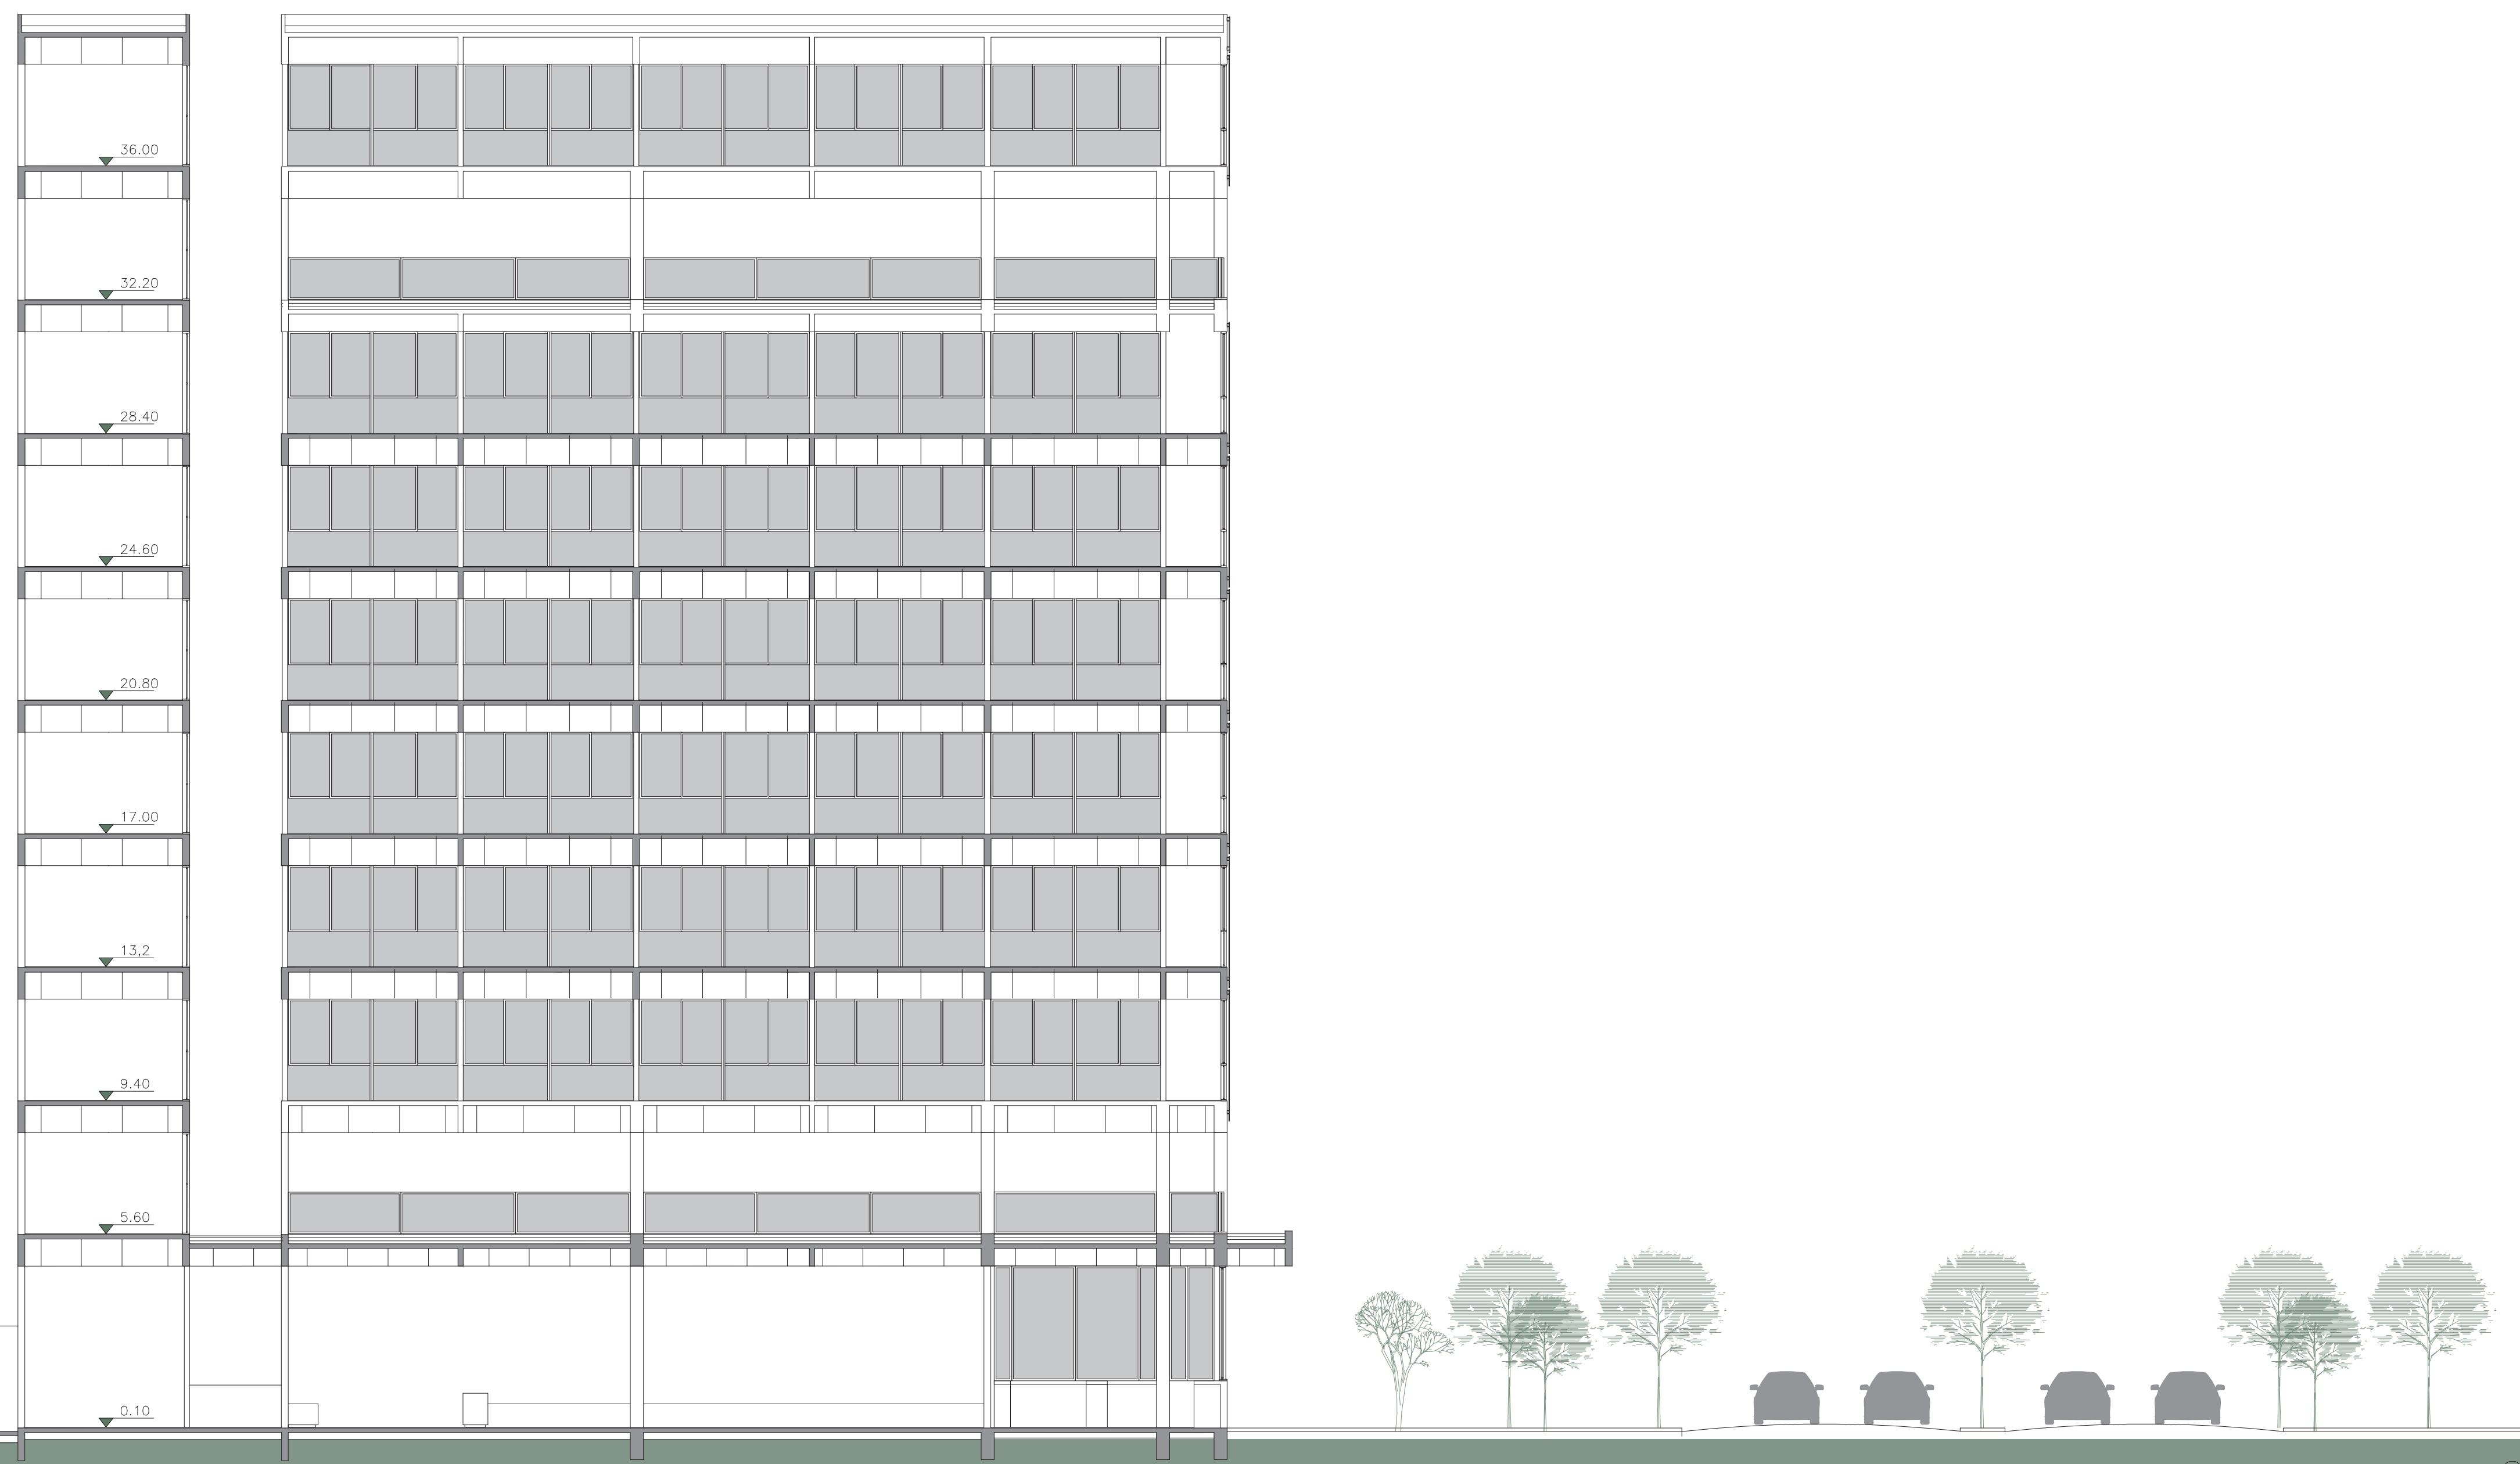

CORTE AA
ESCALA 1/125

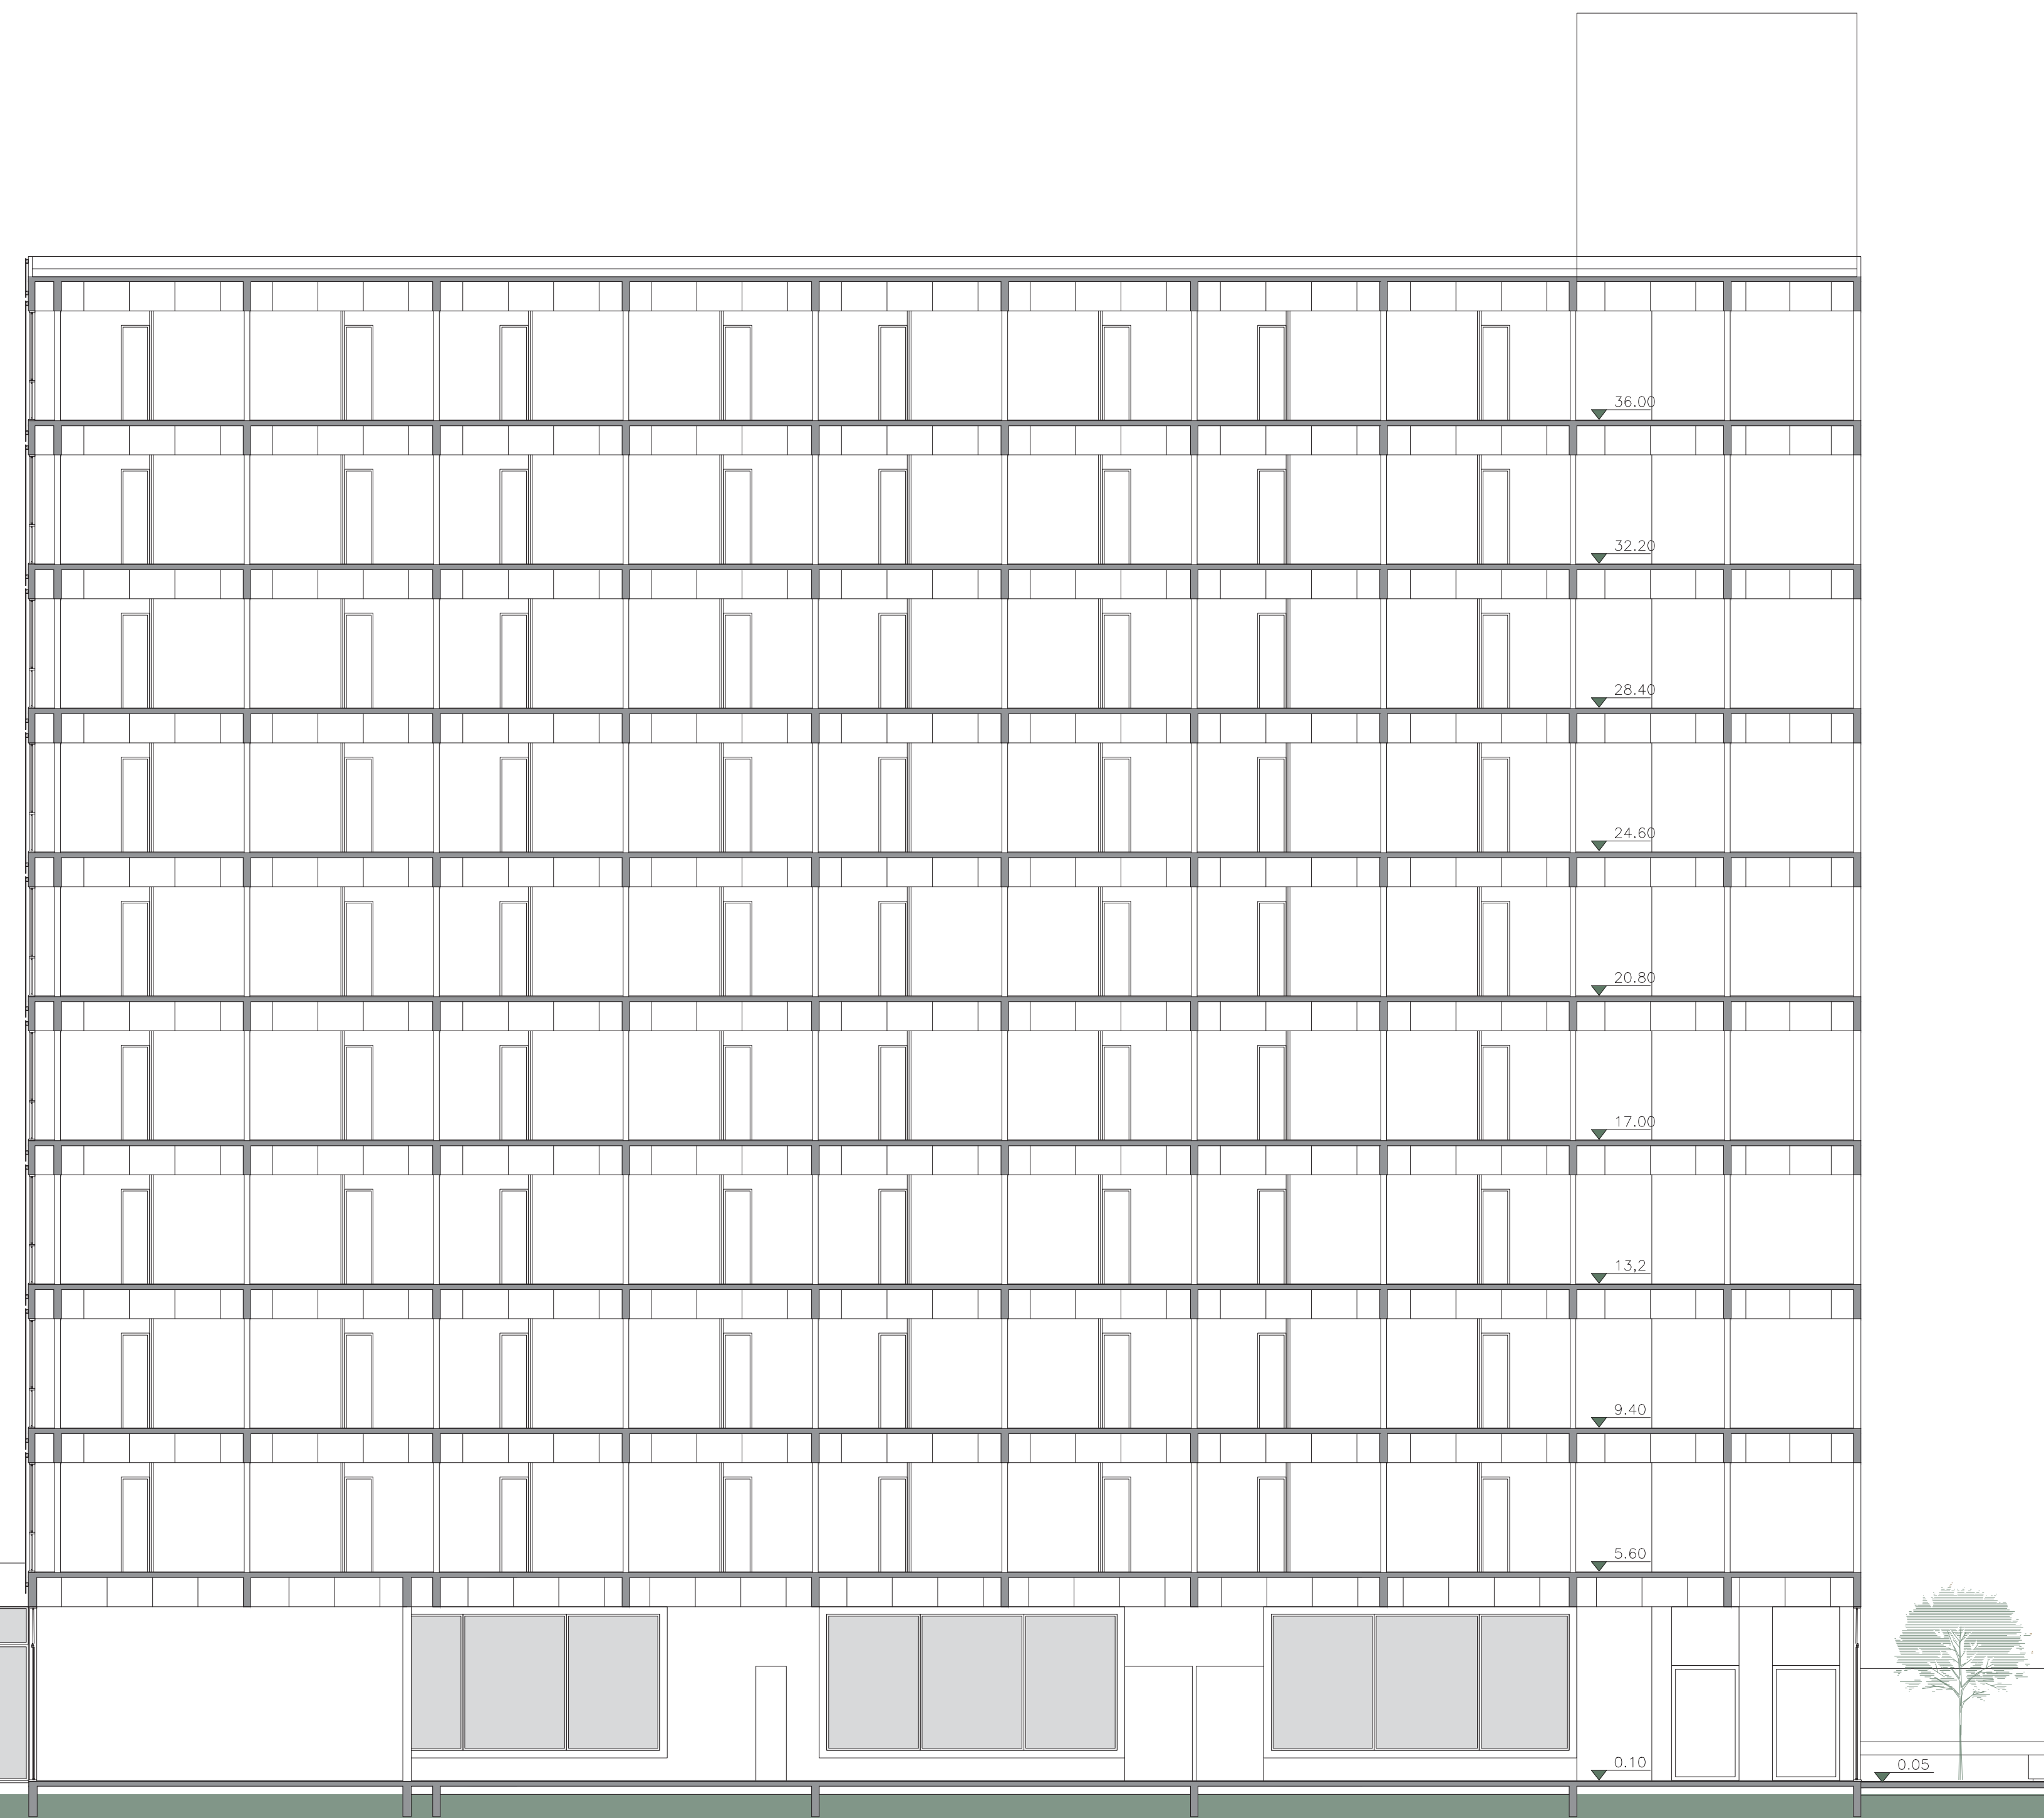

CORTE BB
ESCALA 1/125






CORTE CC
ESCALA 1/125



VILA VERDE

COMPLEXO ESTUDANTIL

"nós só queremos nos sentir em casa"

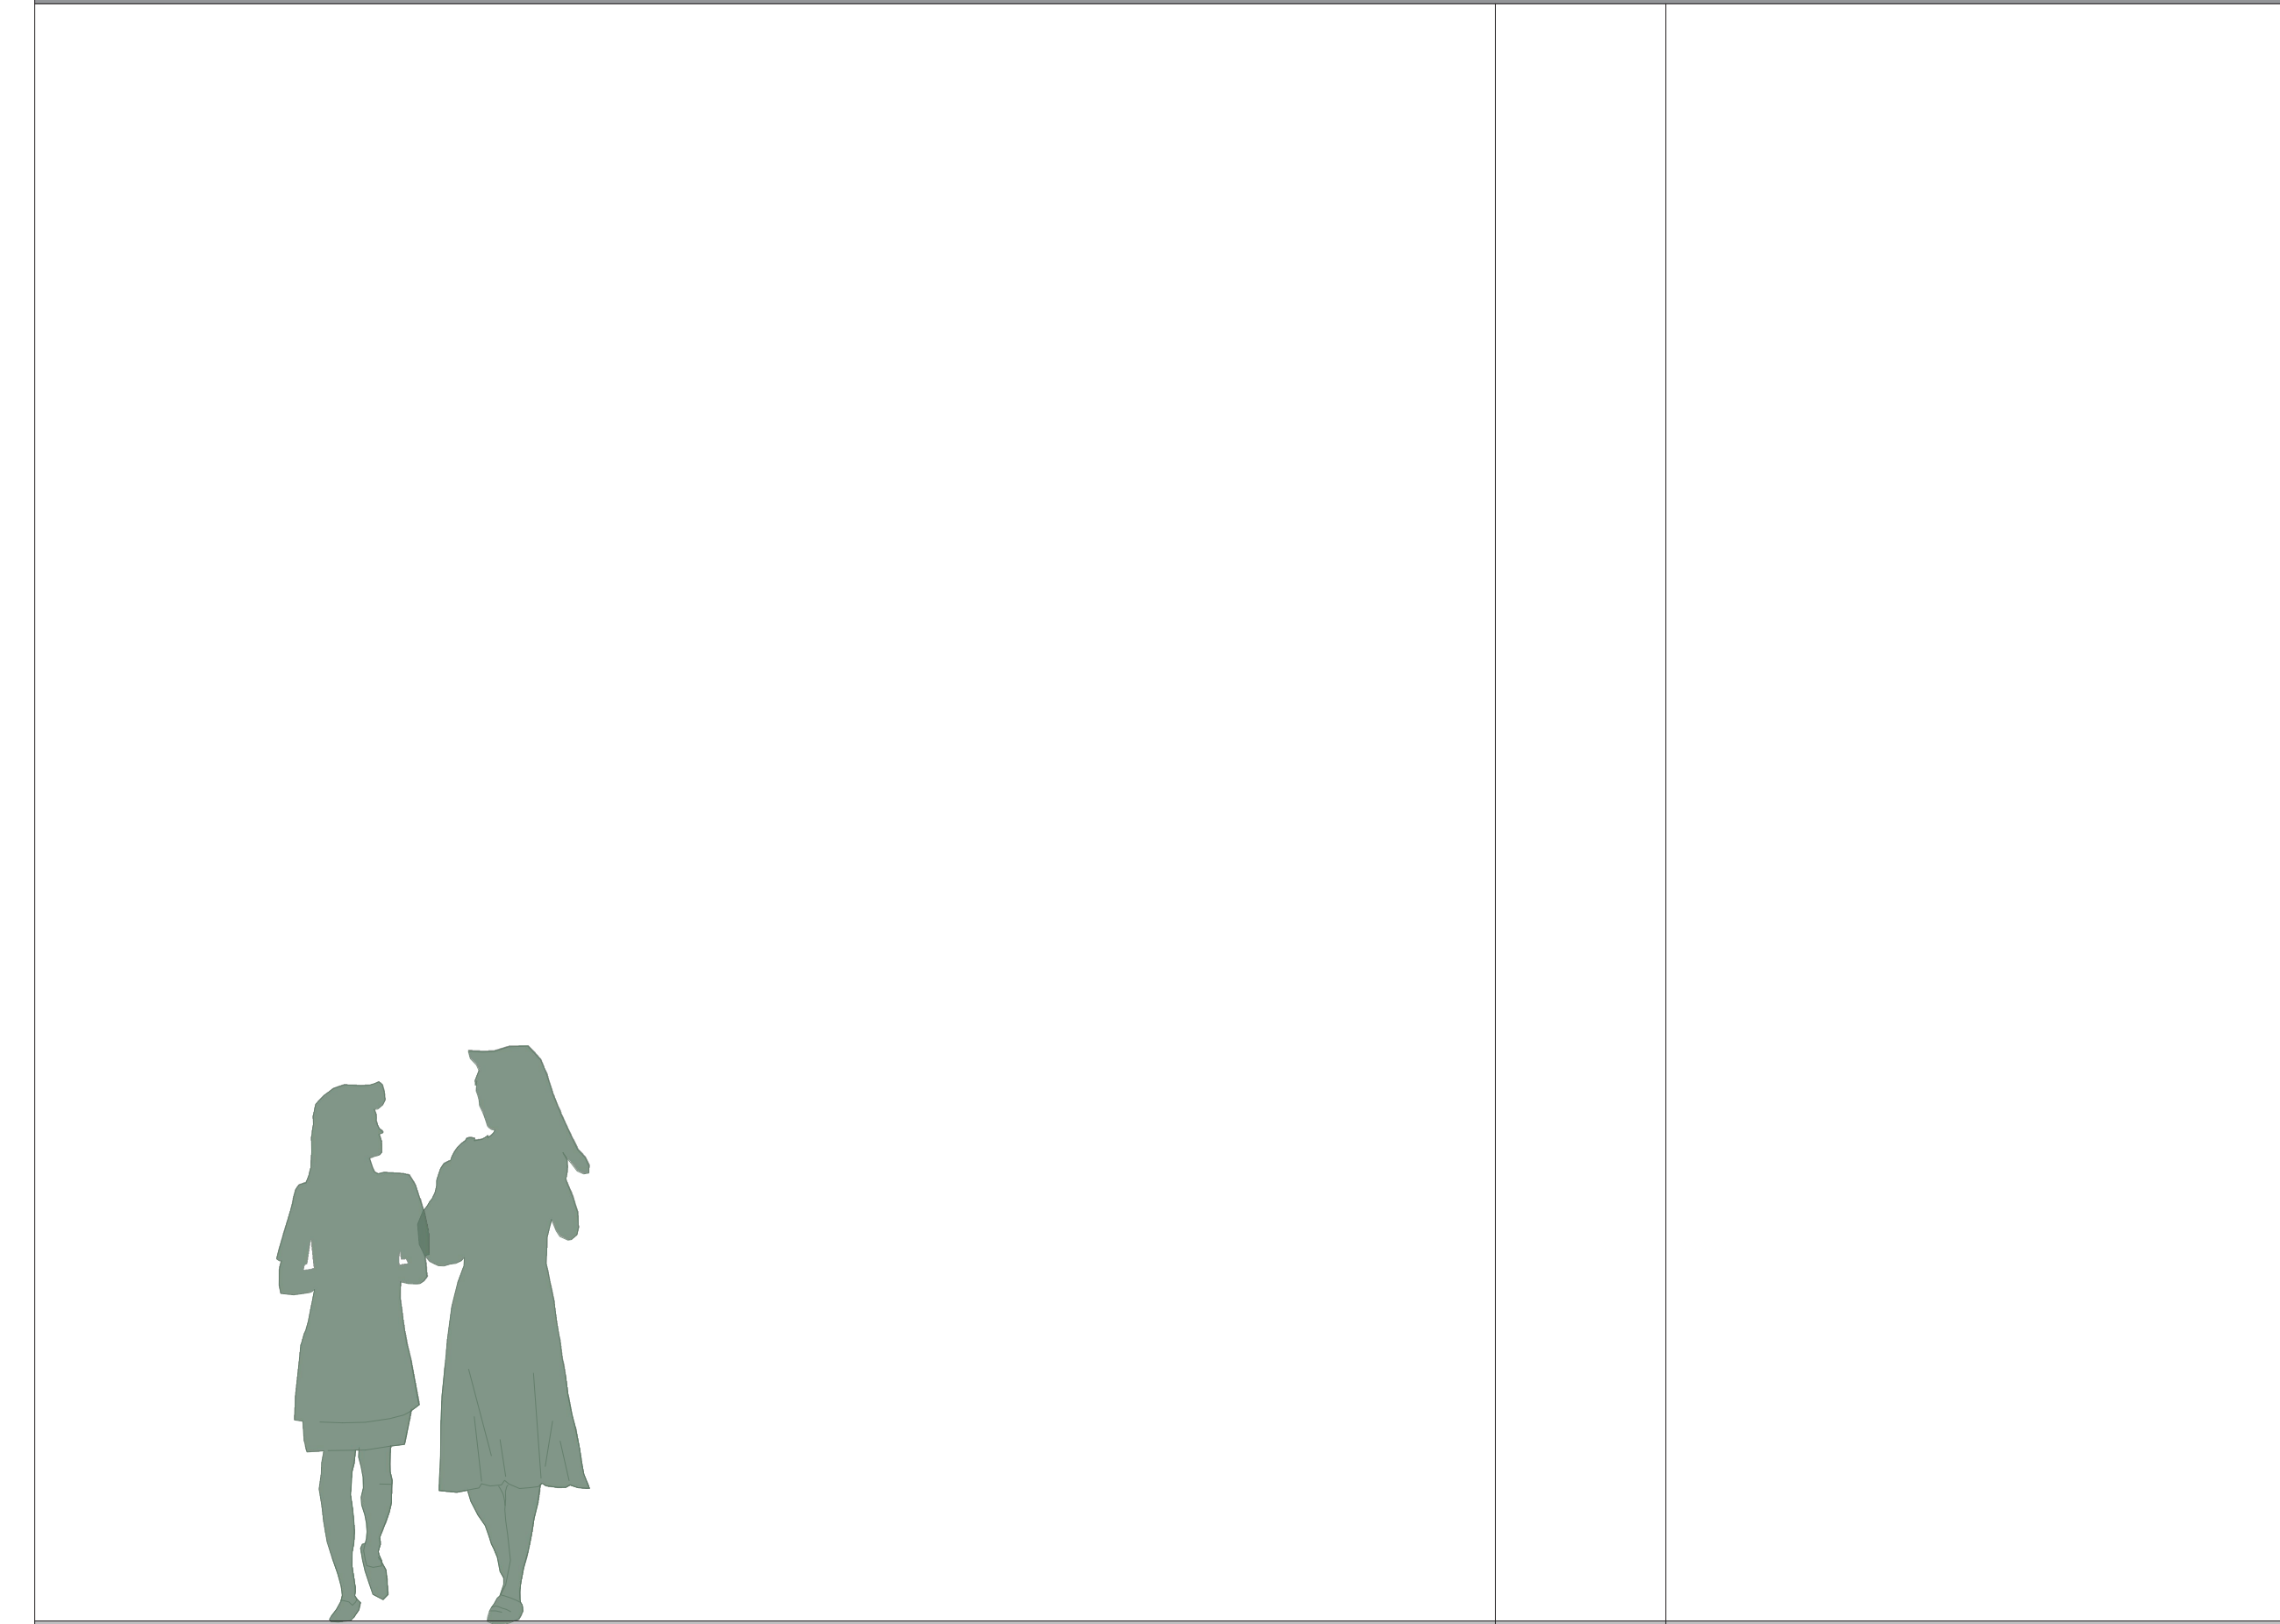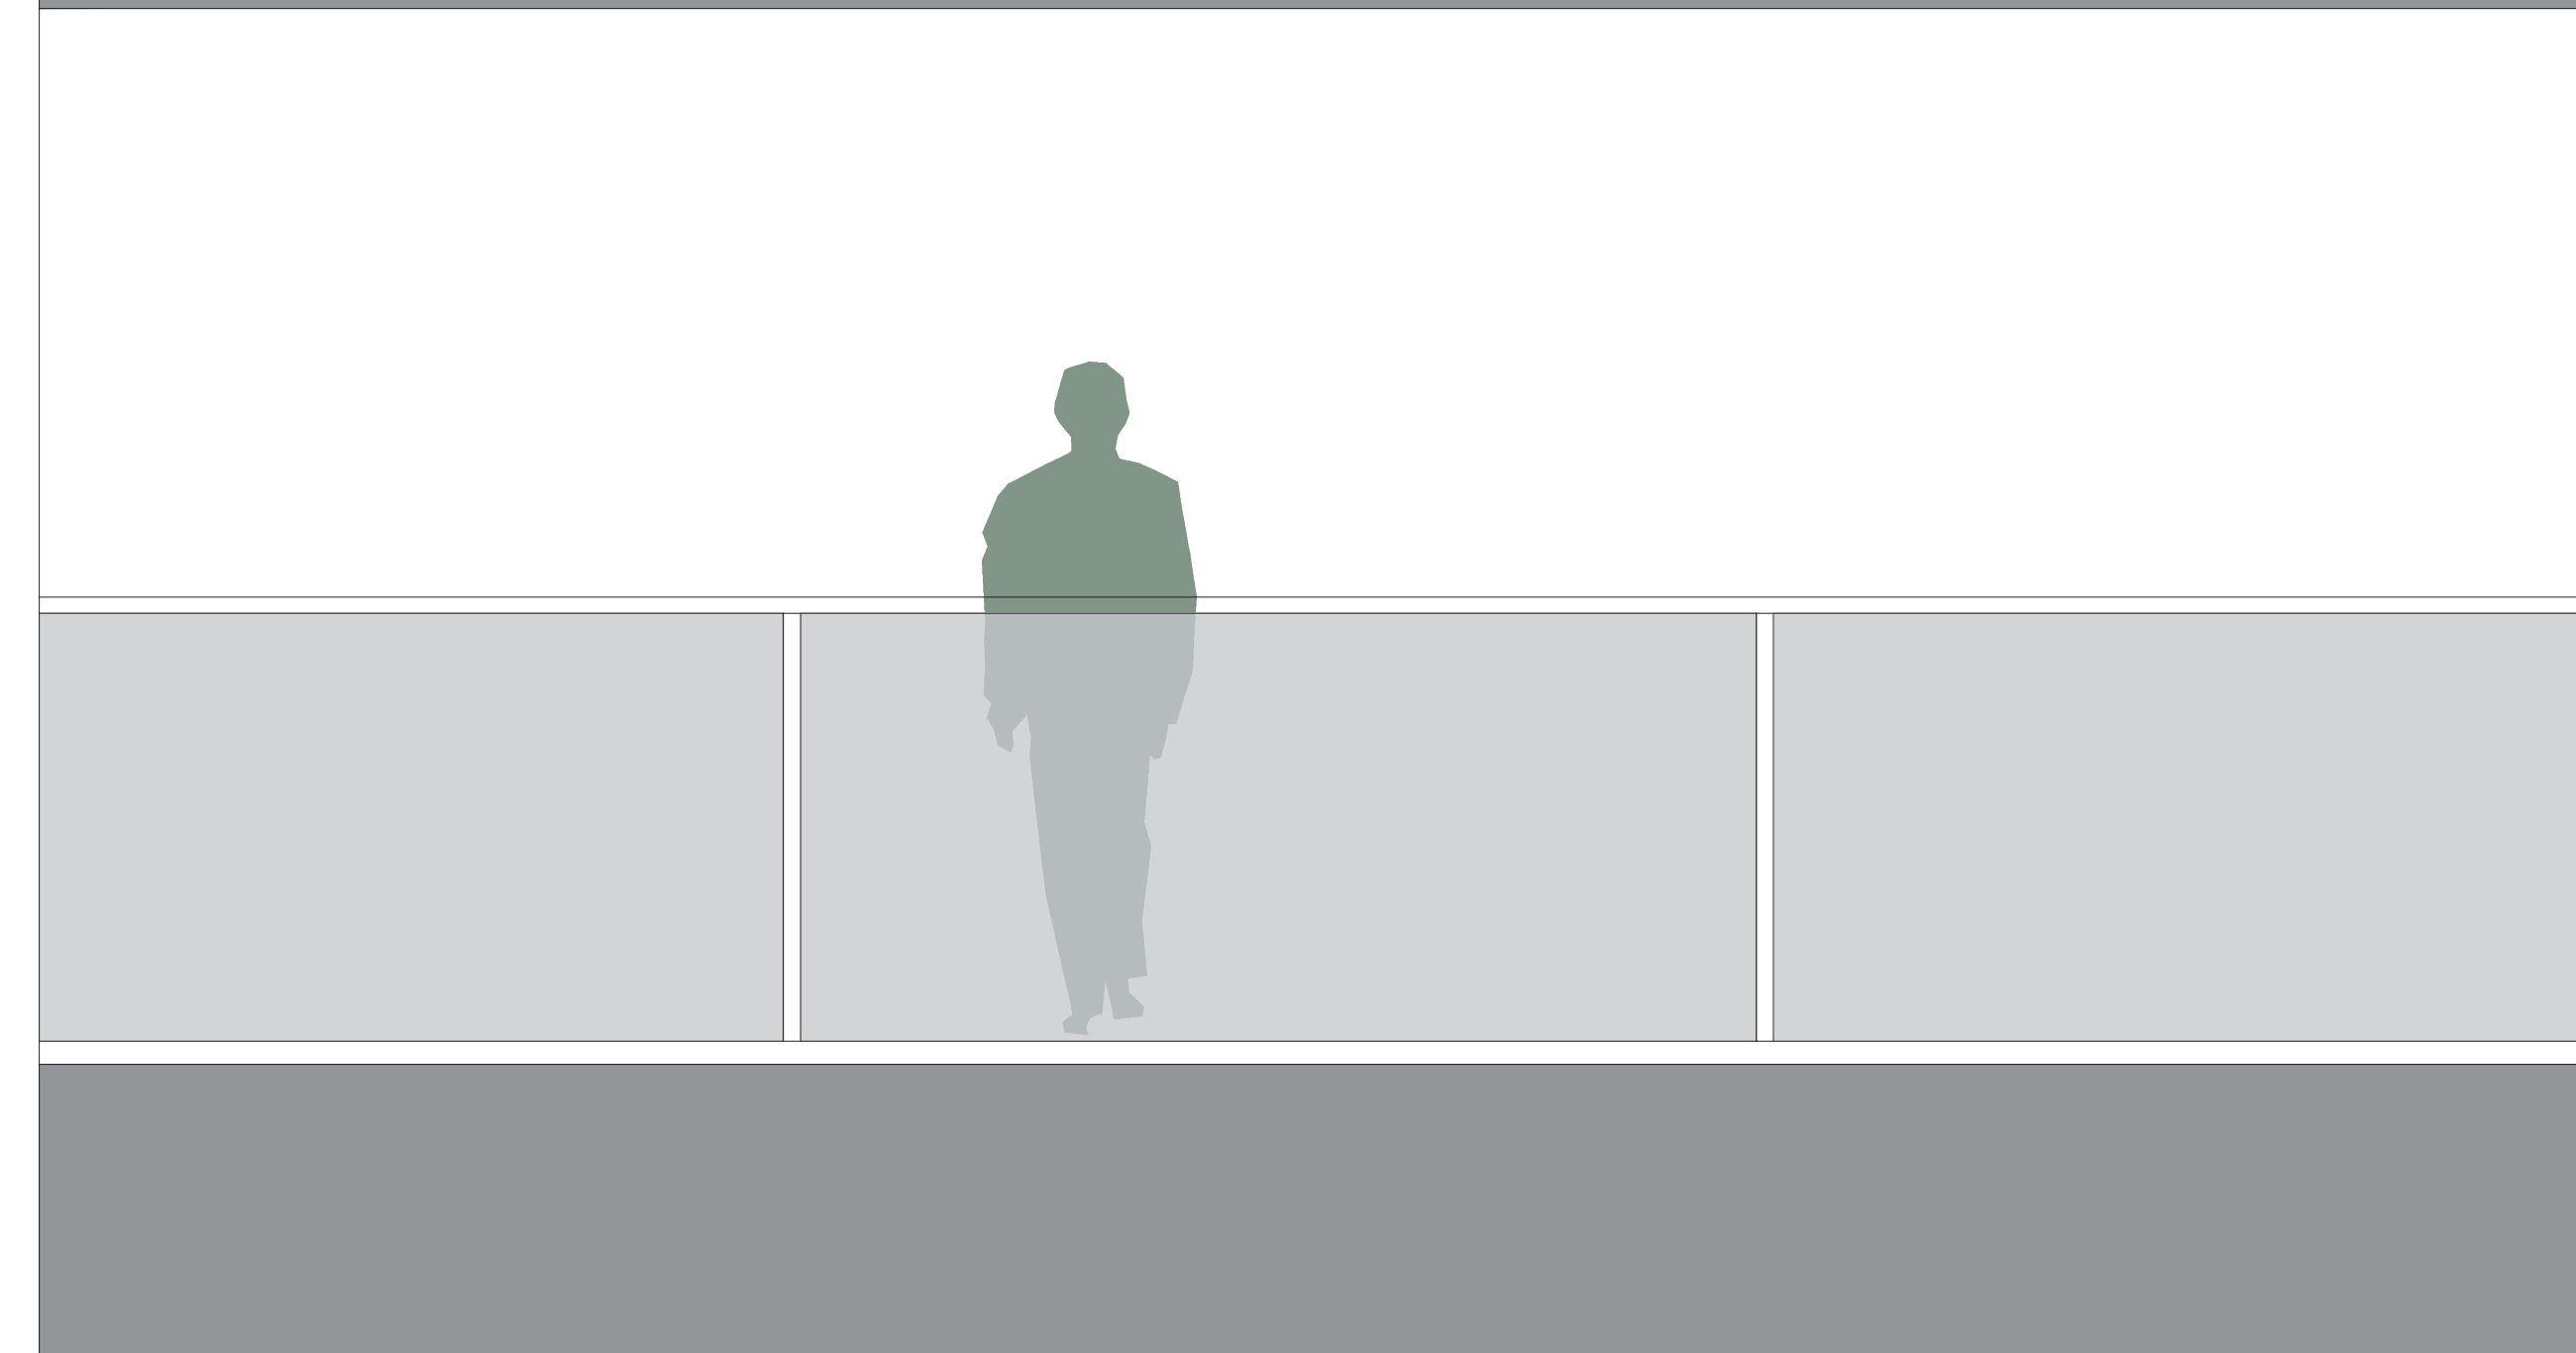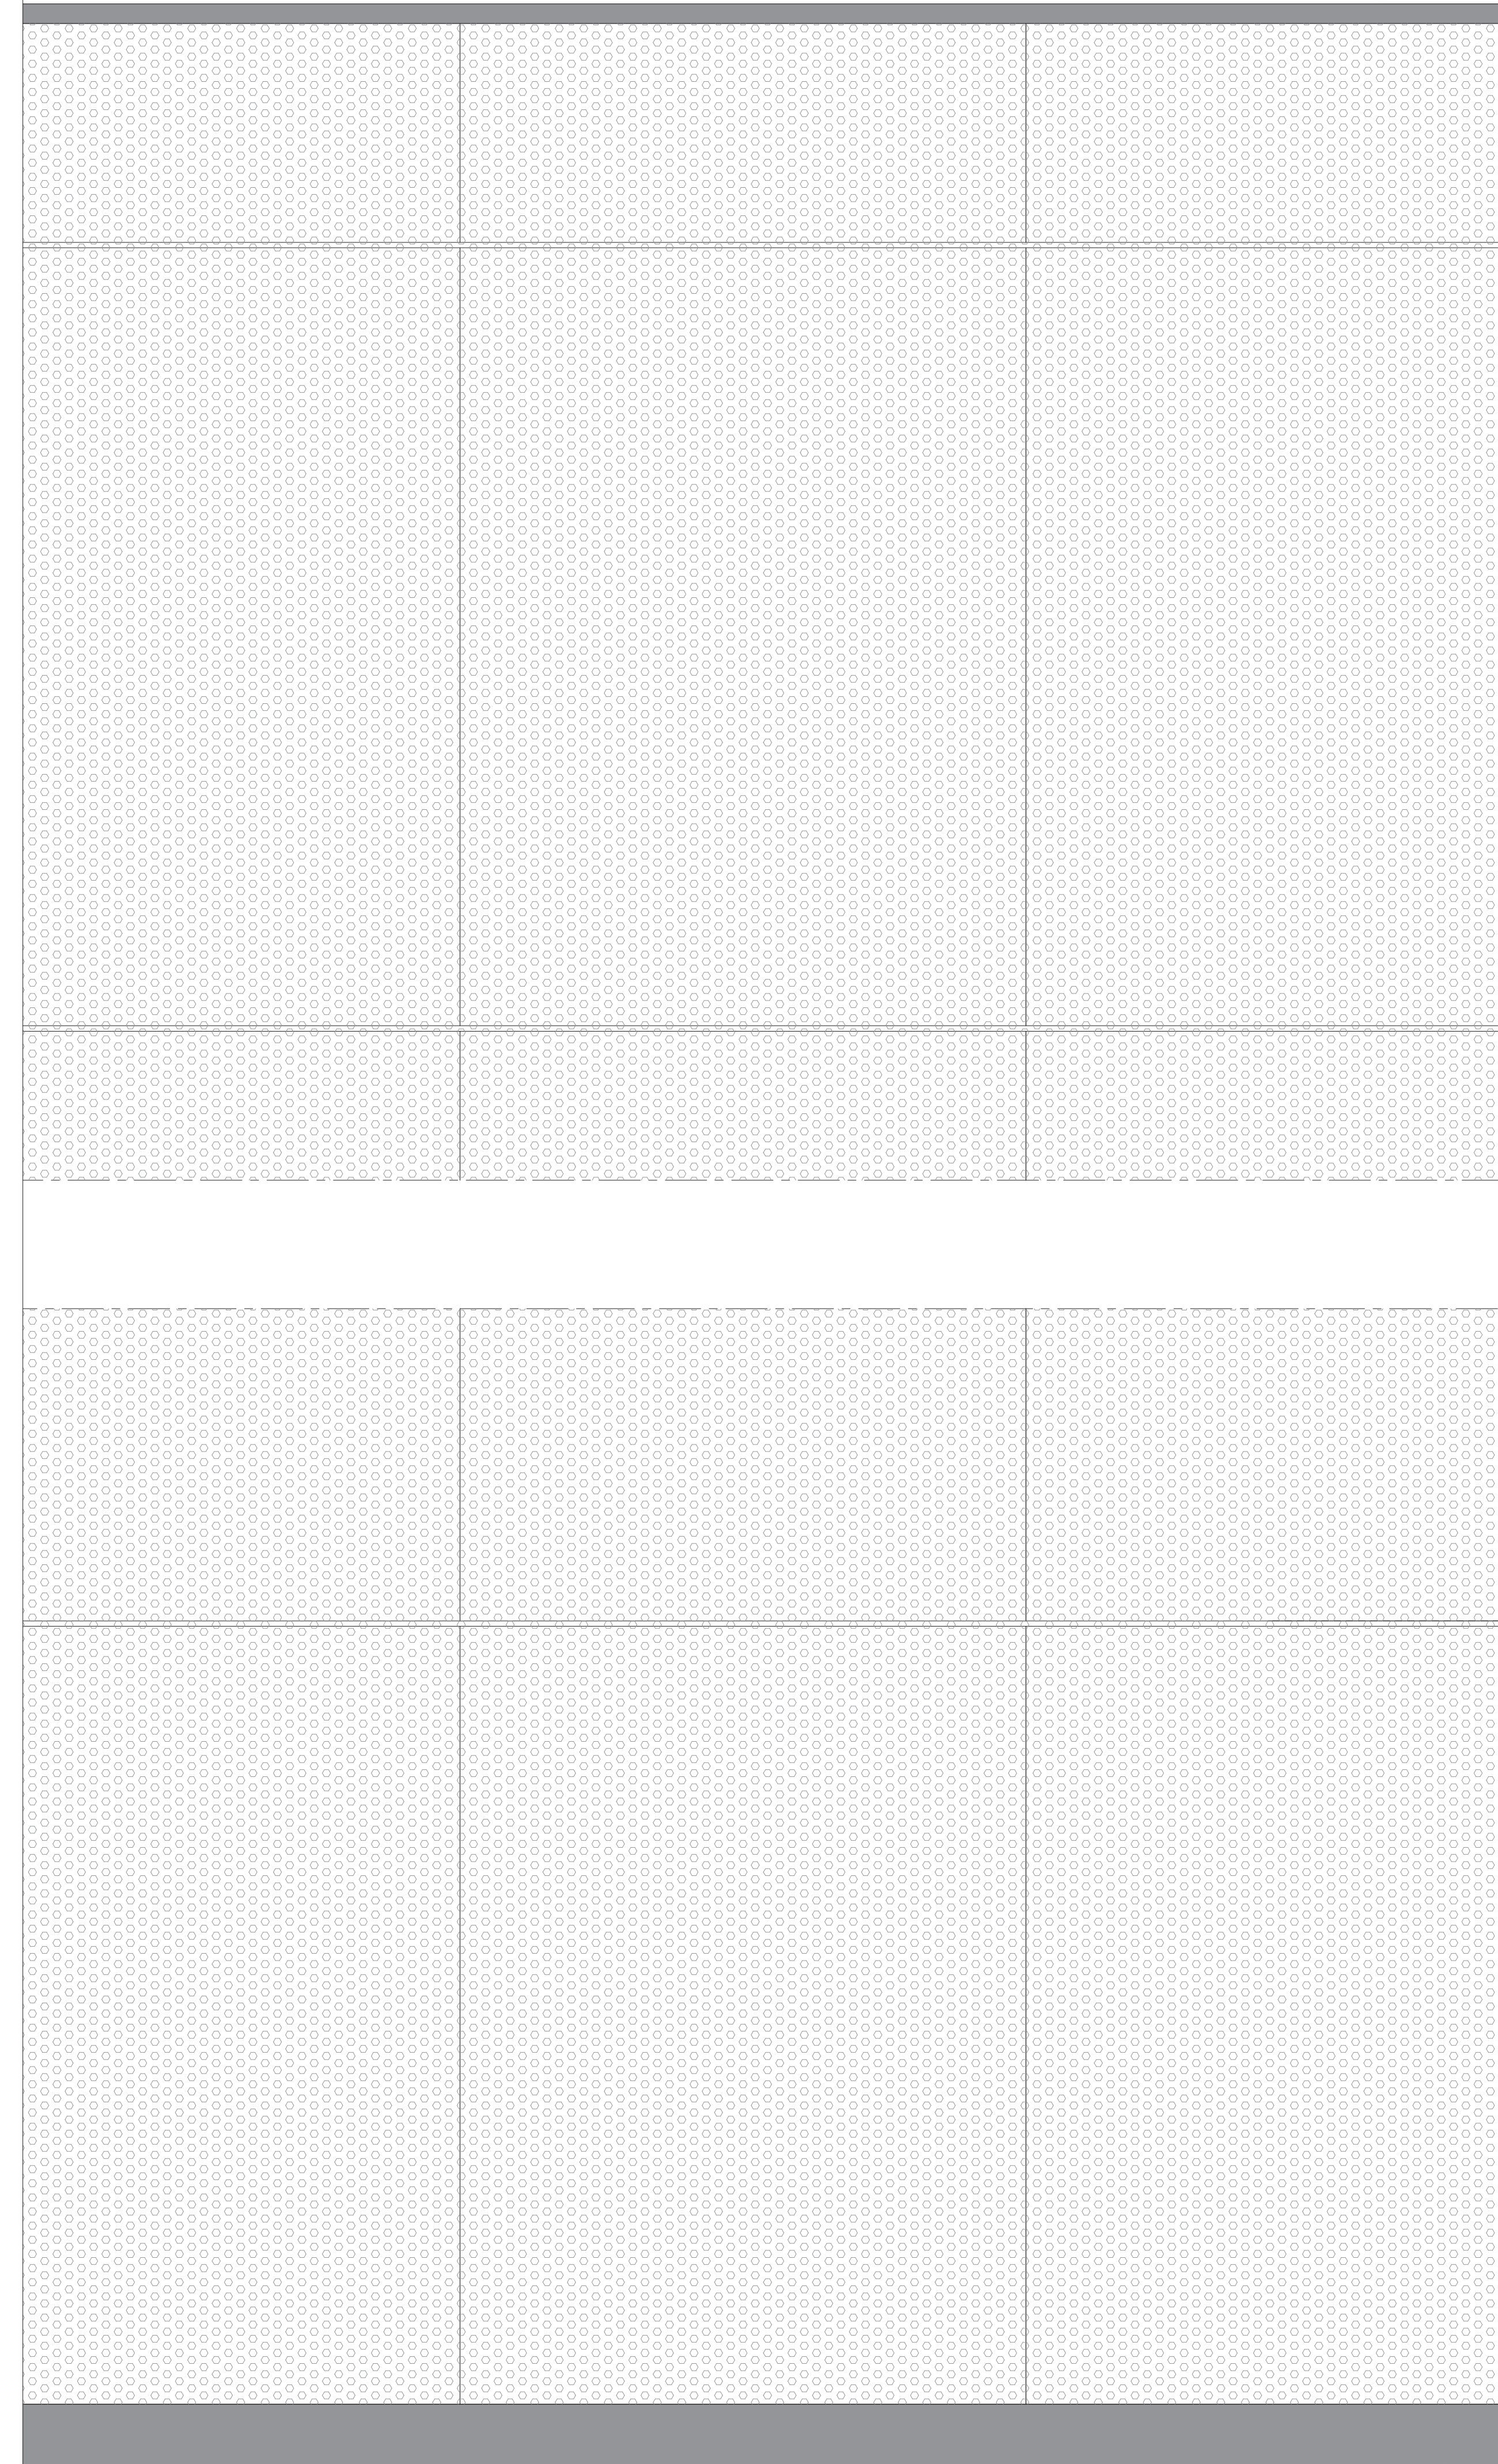

FACHADA
ESCALA 1/20

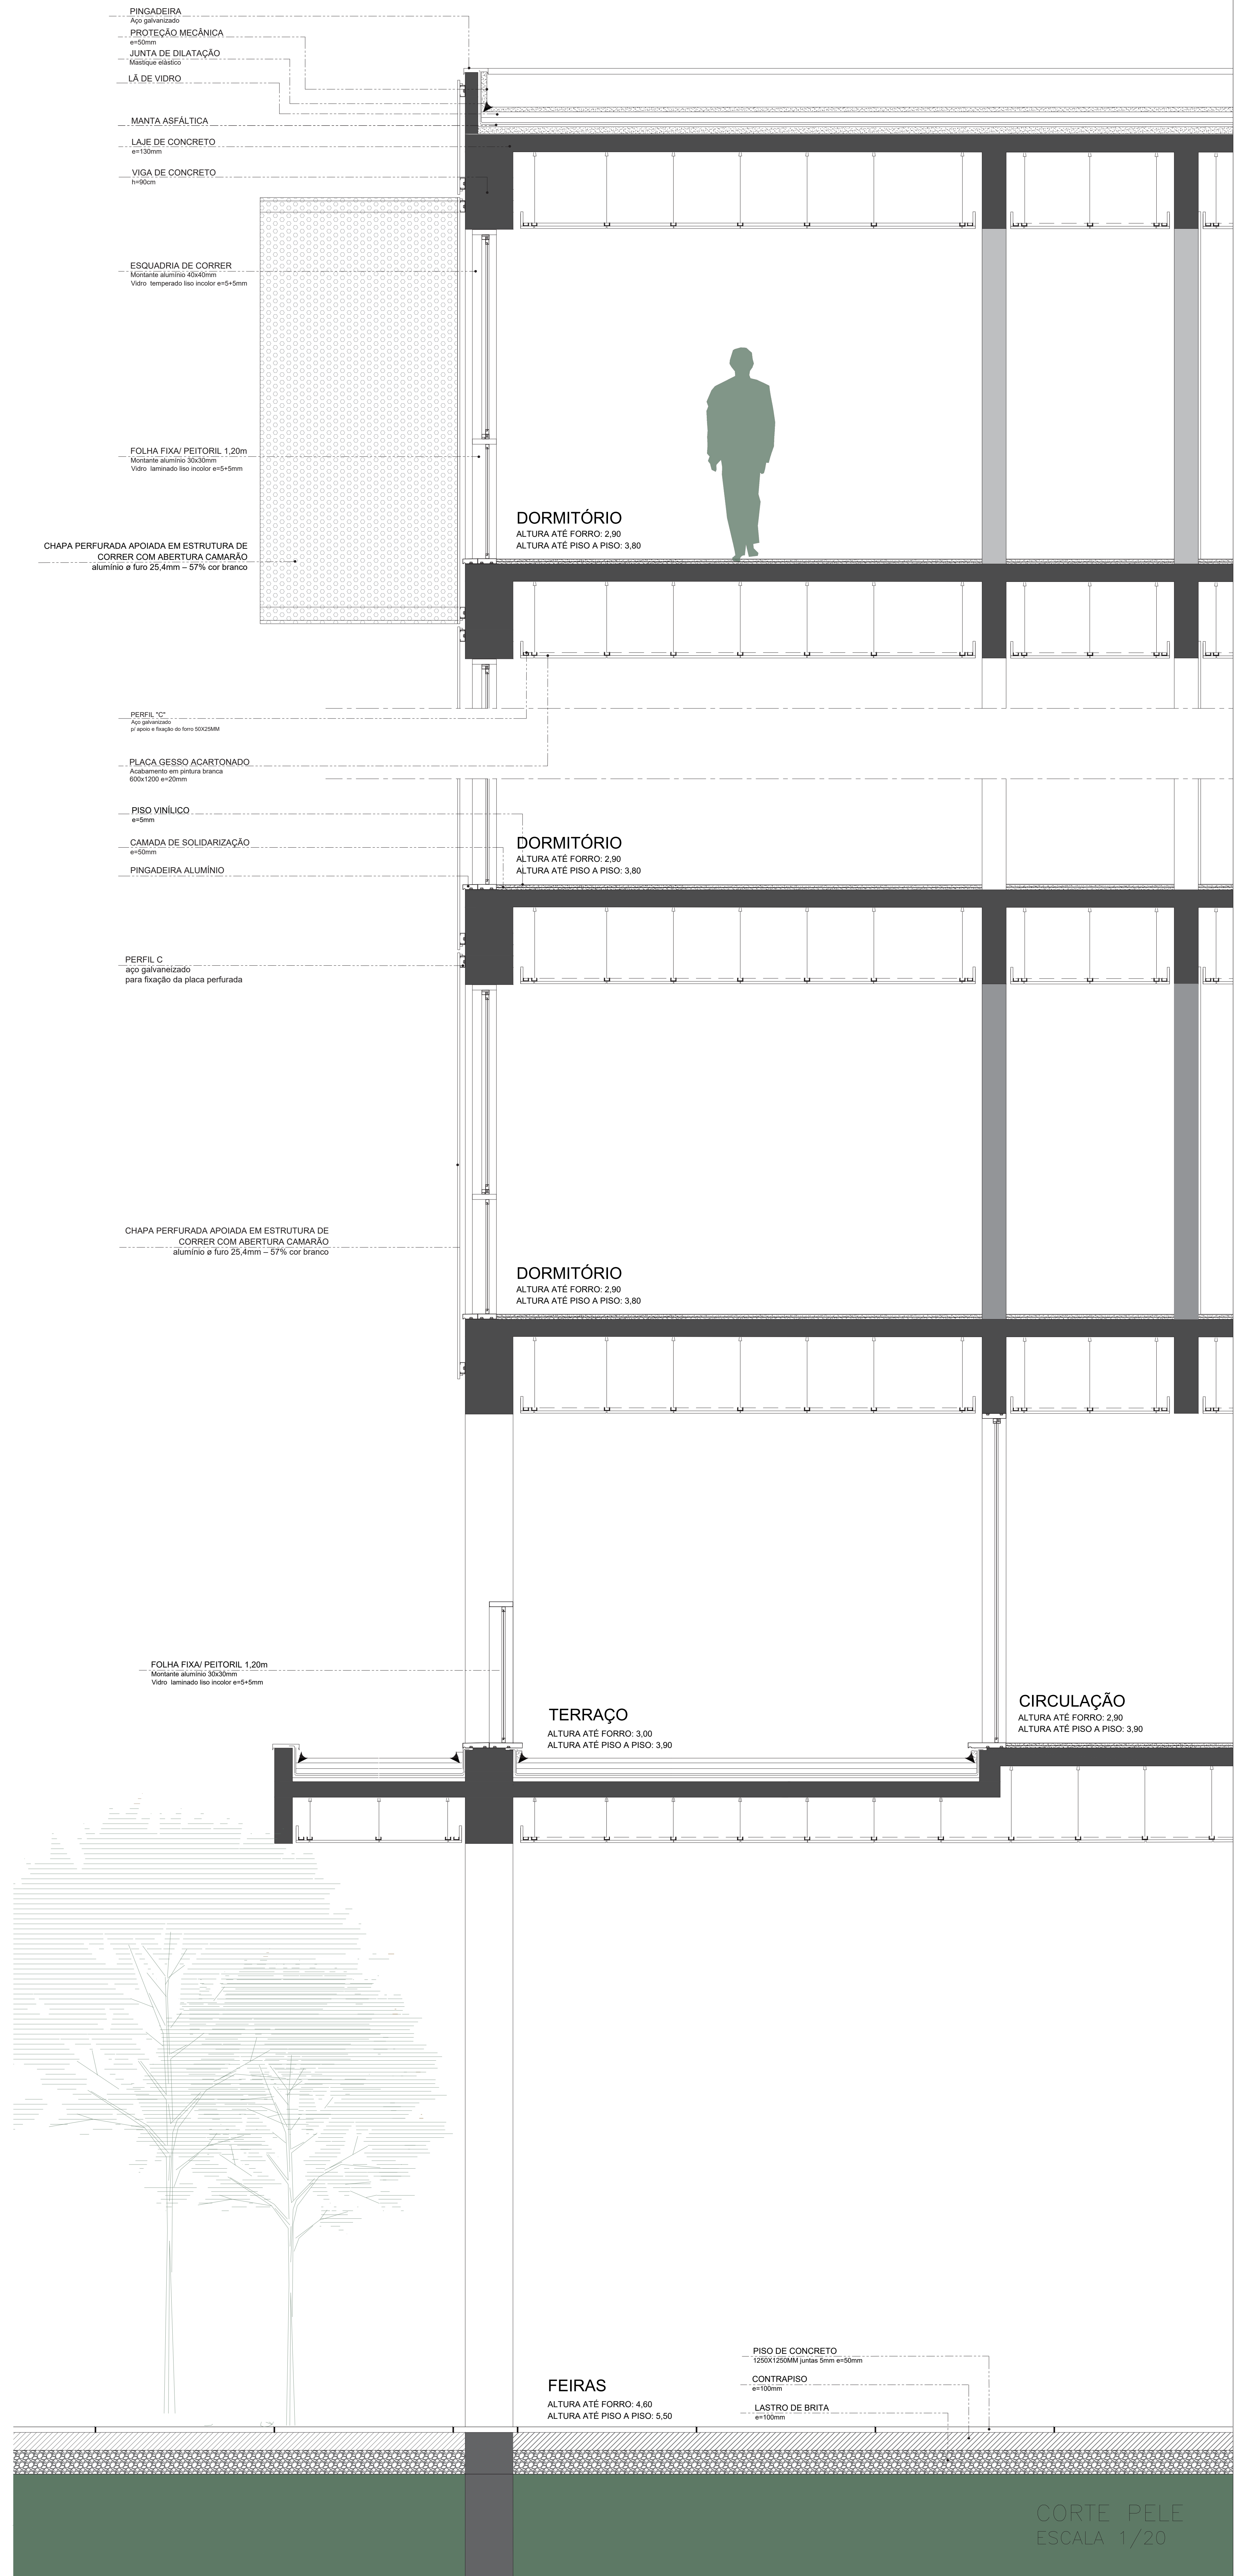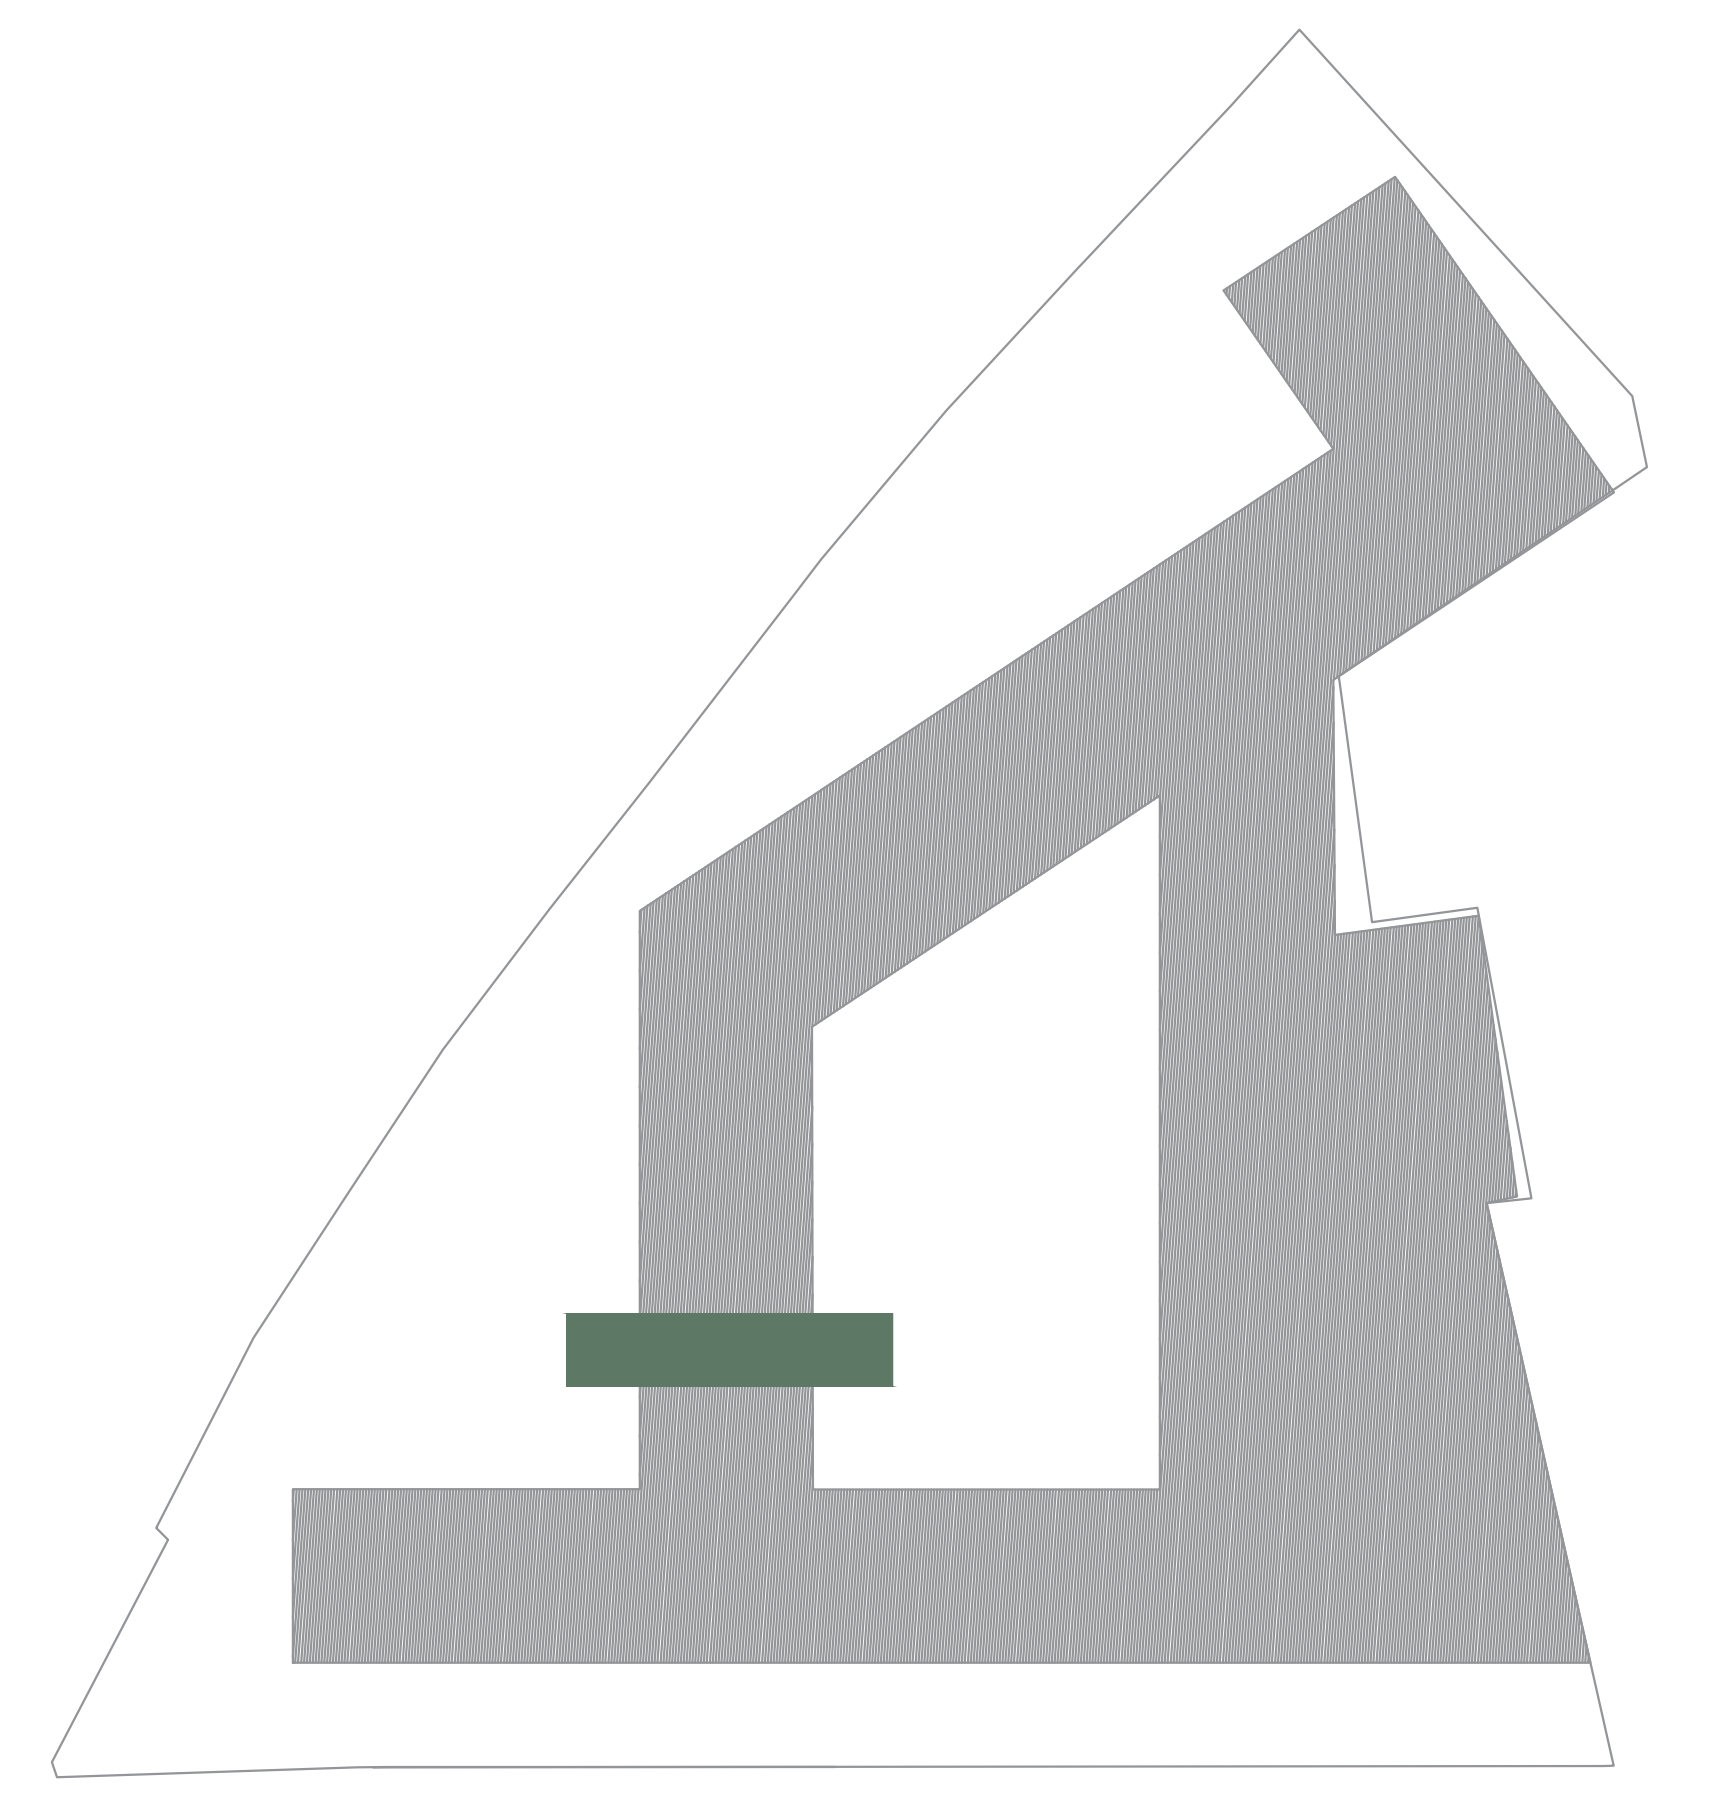

CORTE PELE
ESCALA 1/20