


PLANTA BAIXA COBERTURA 1|100

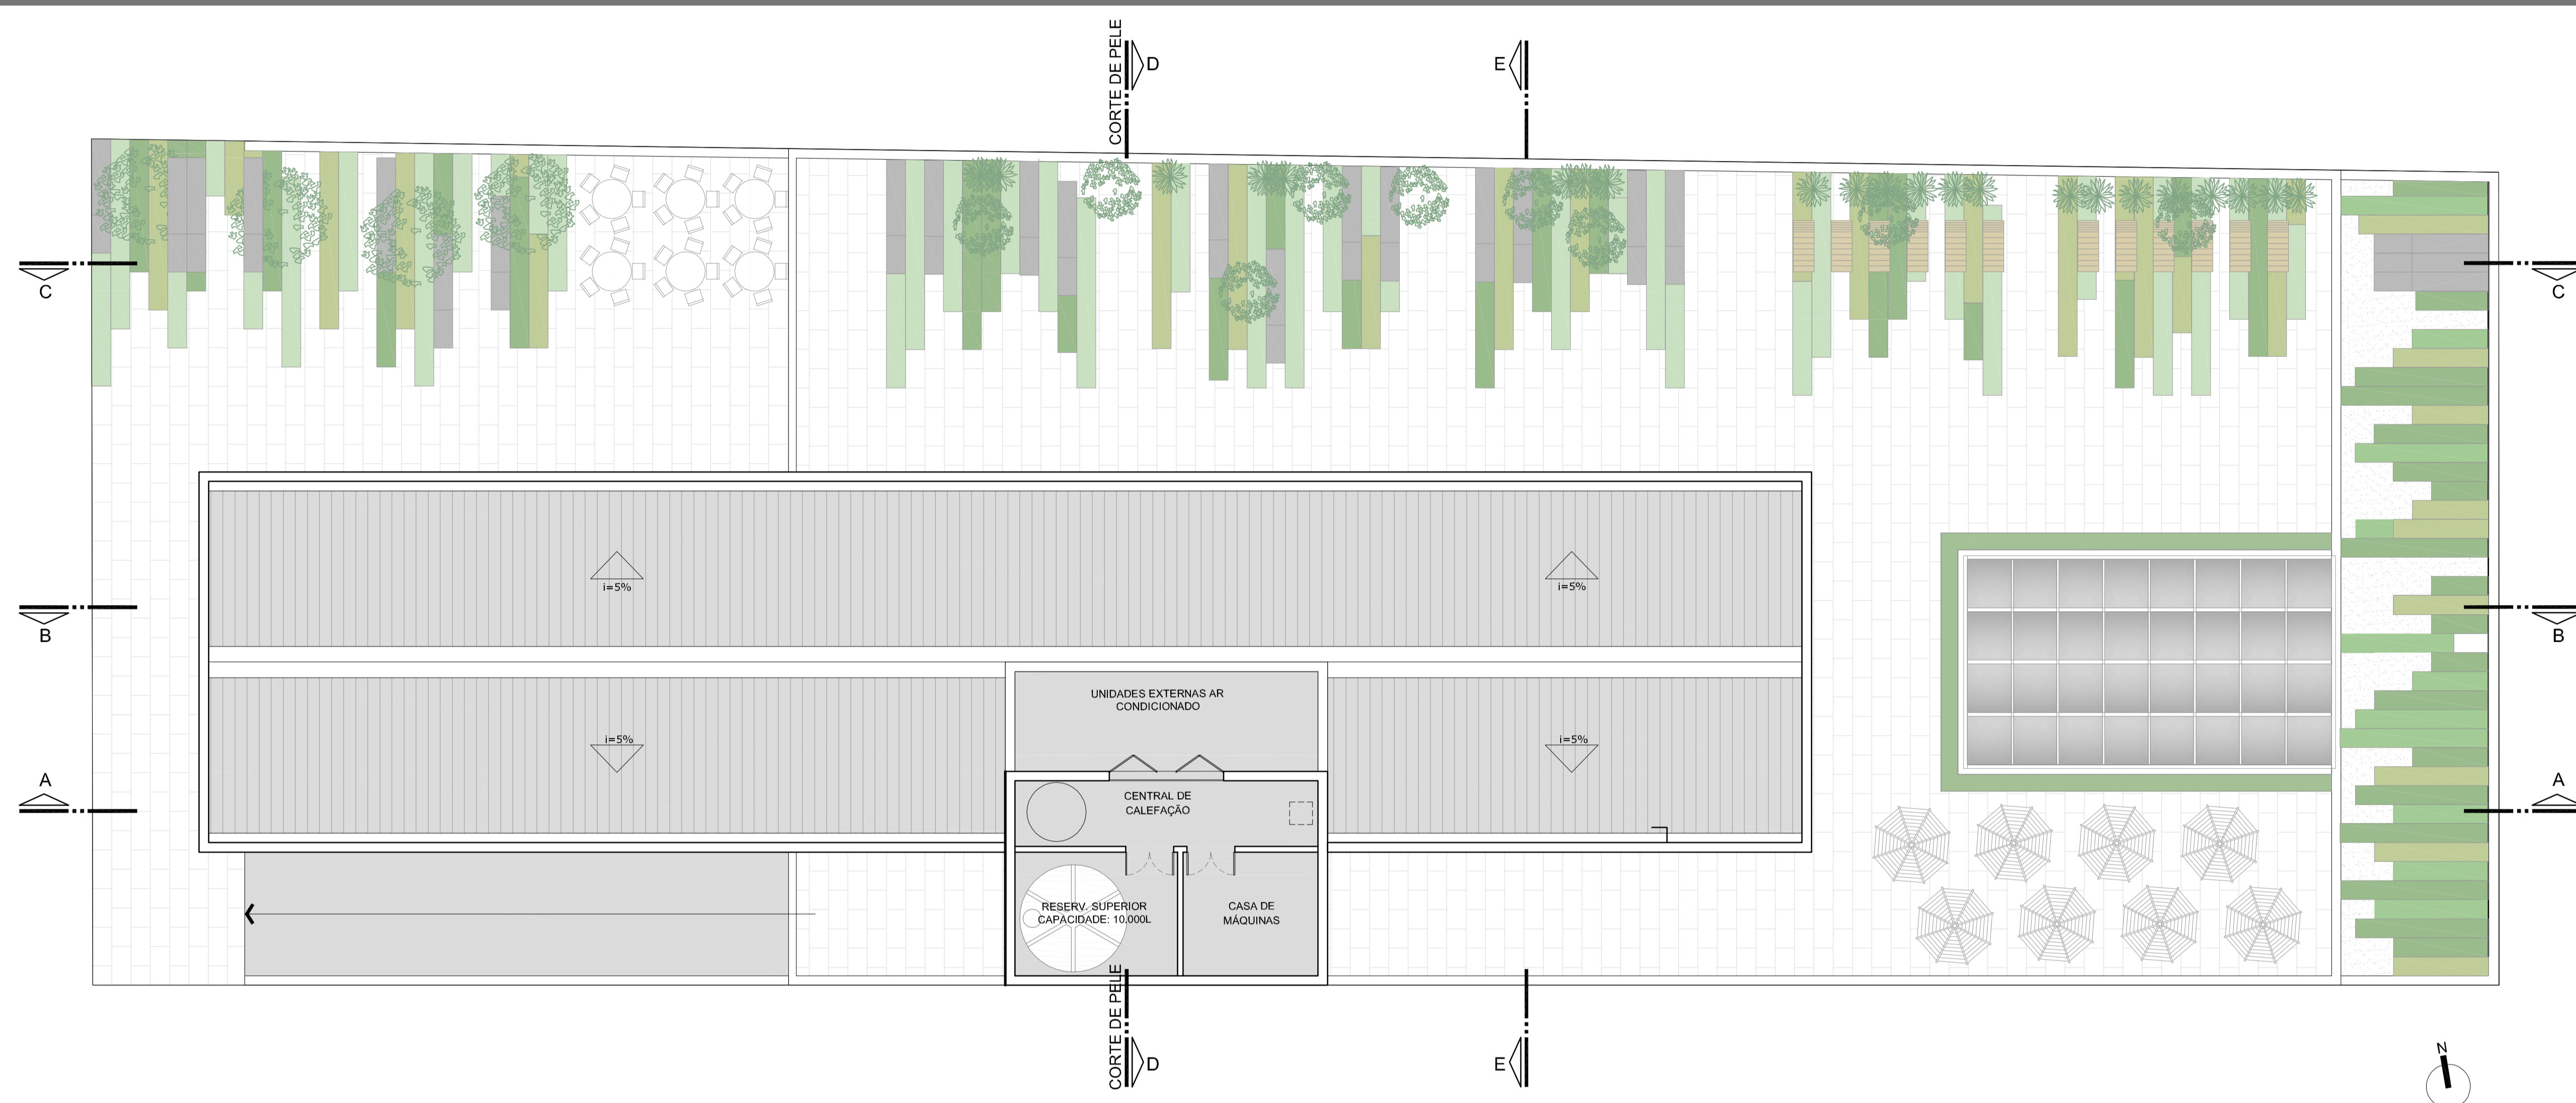

PERSPECTIVA

