


TERCEIRO PAV. - ESC. 1 | 250

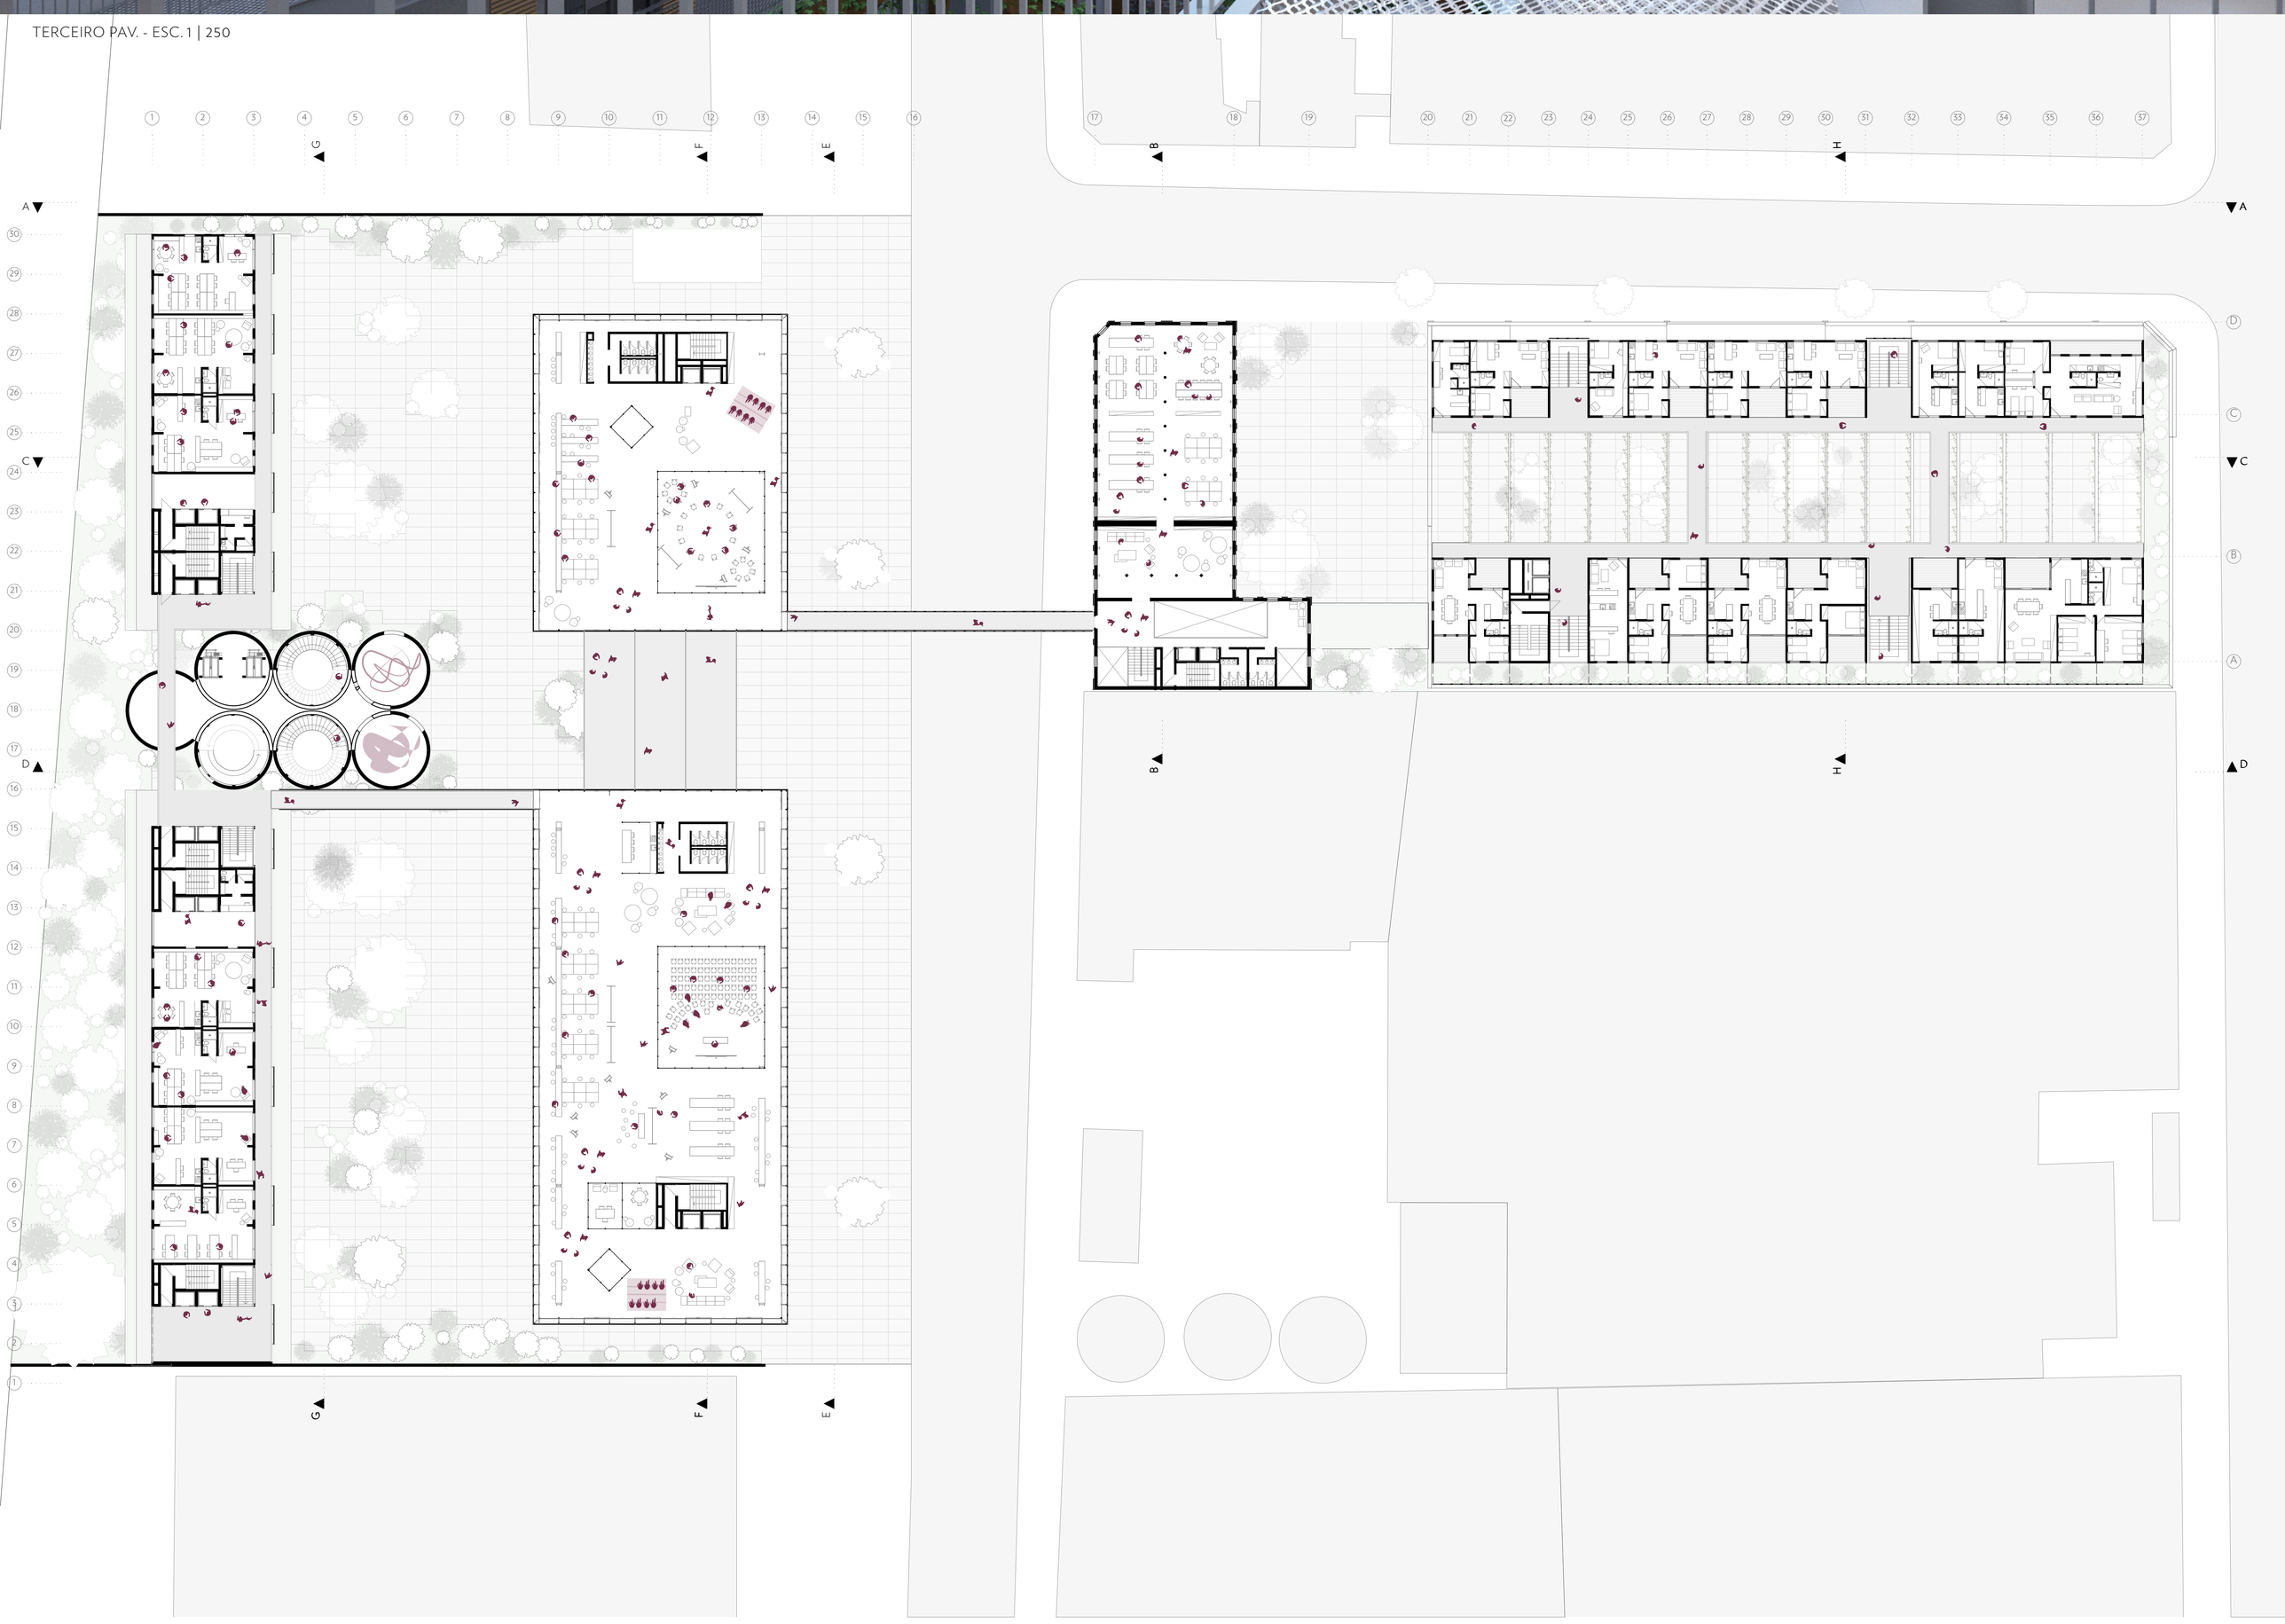

CORTE GG - ESC. 1 | 250

