
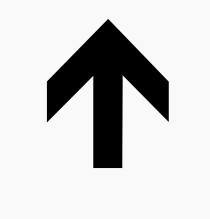
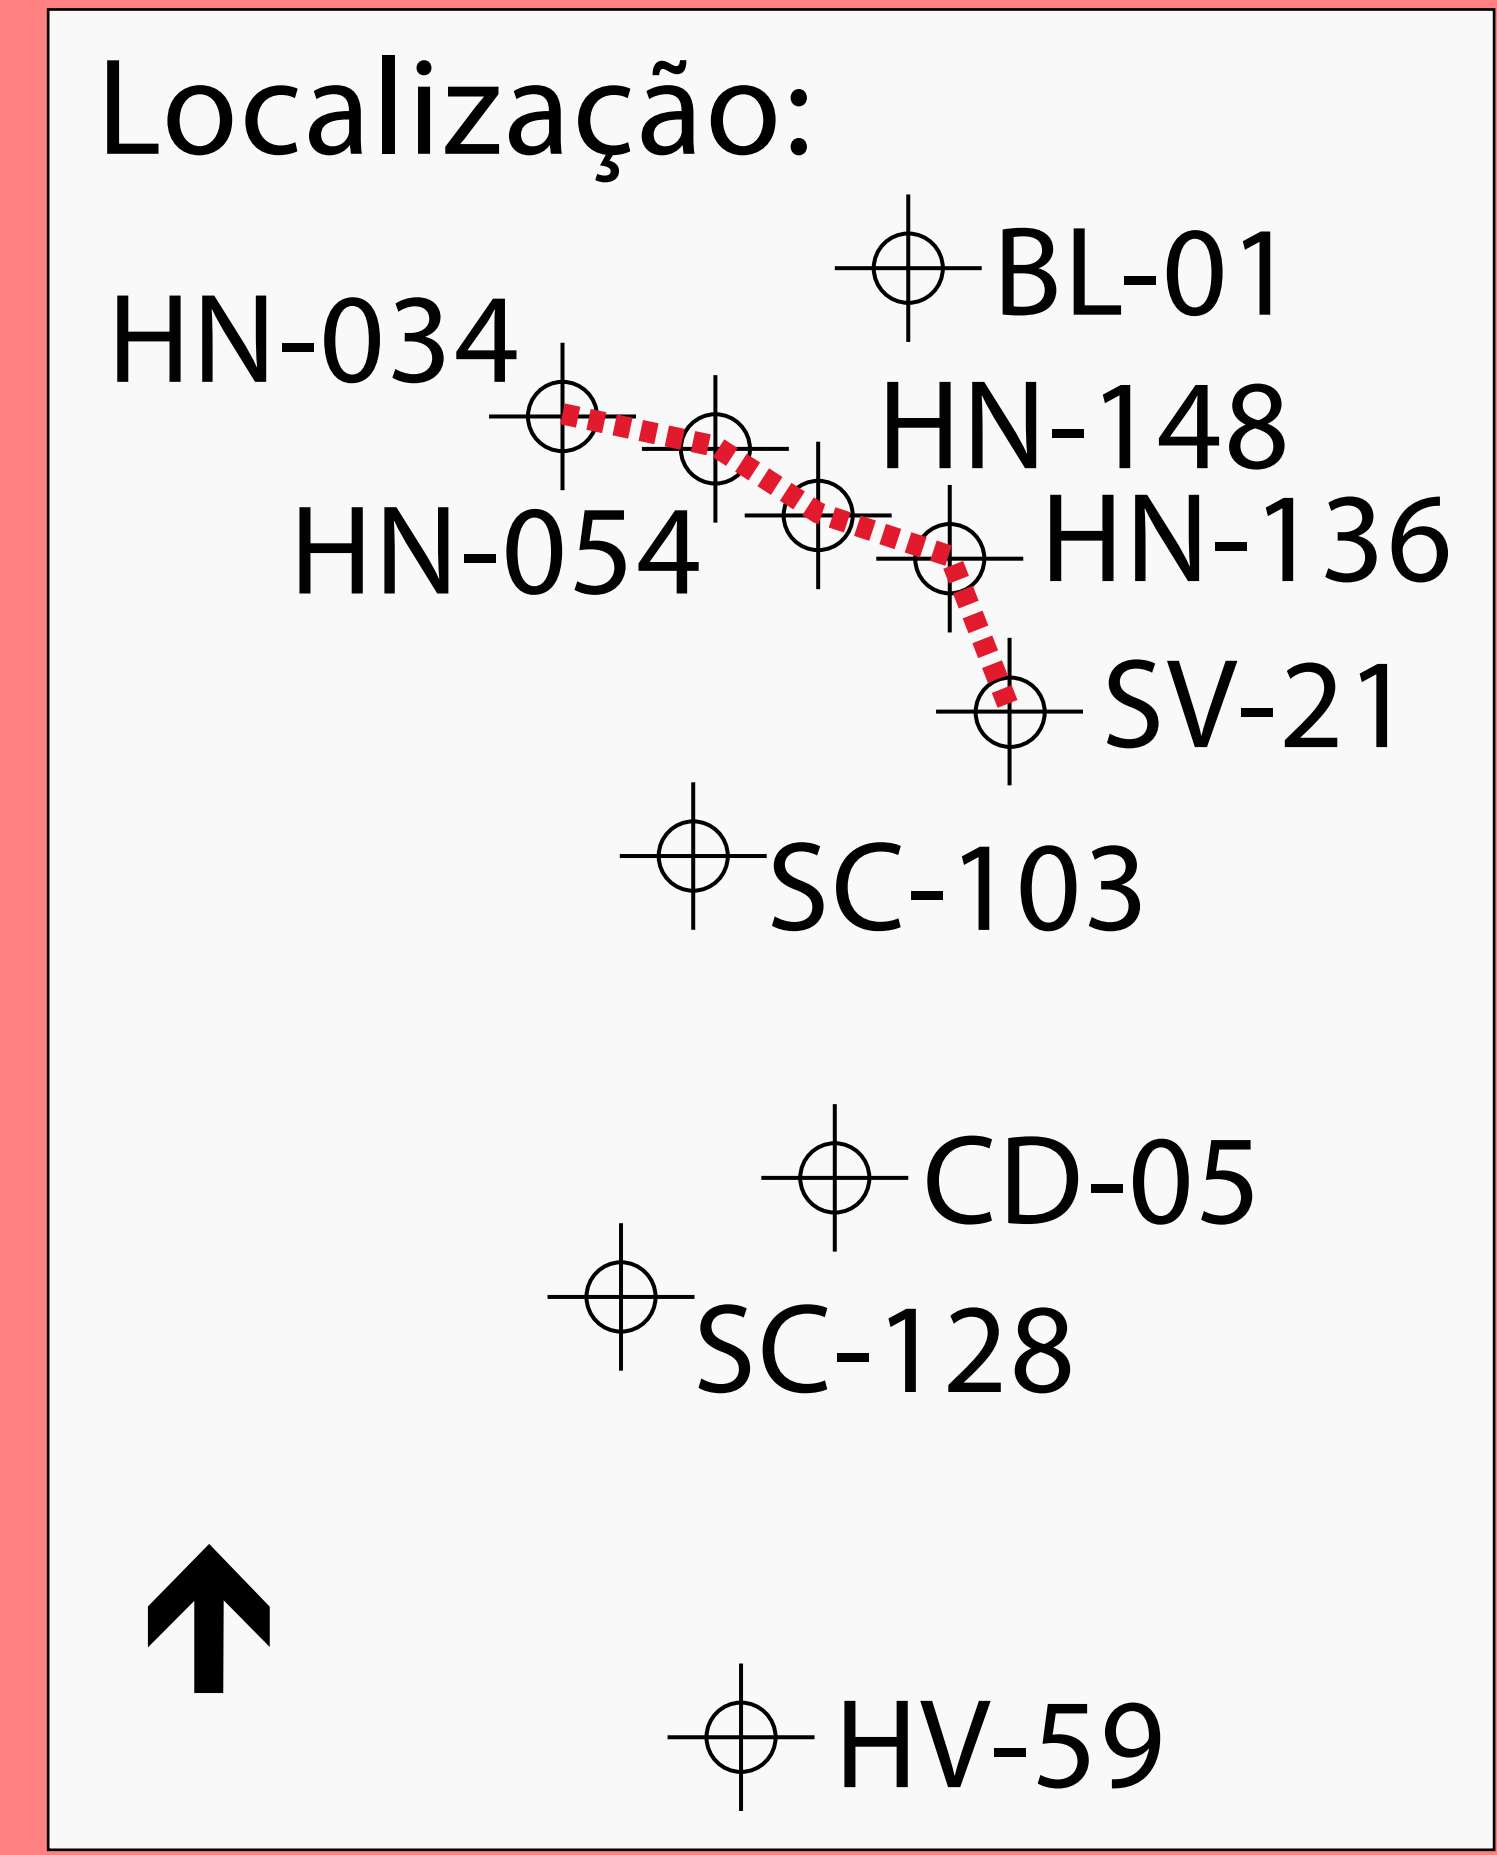
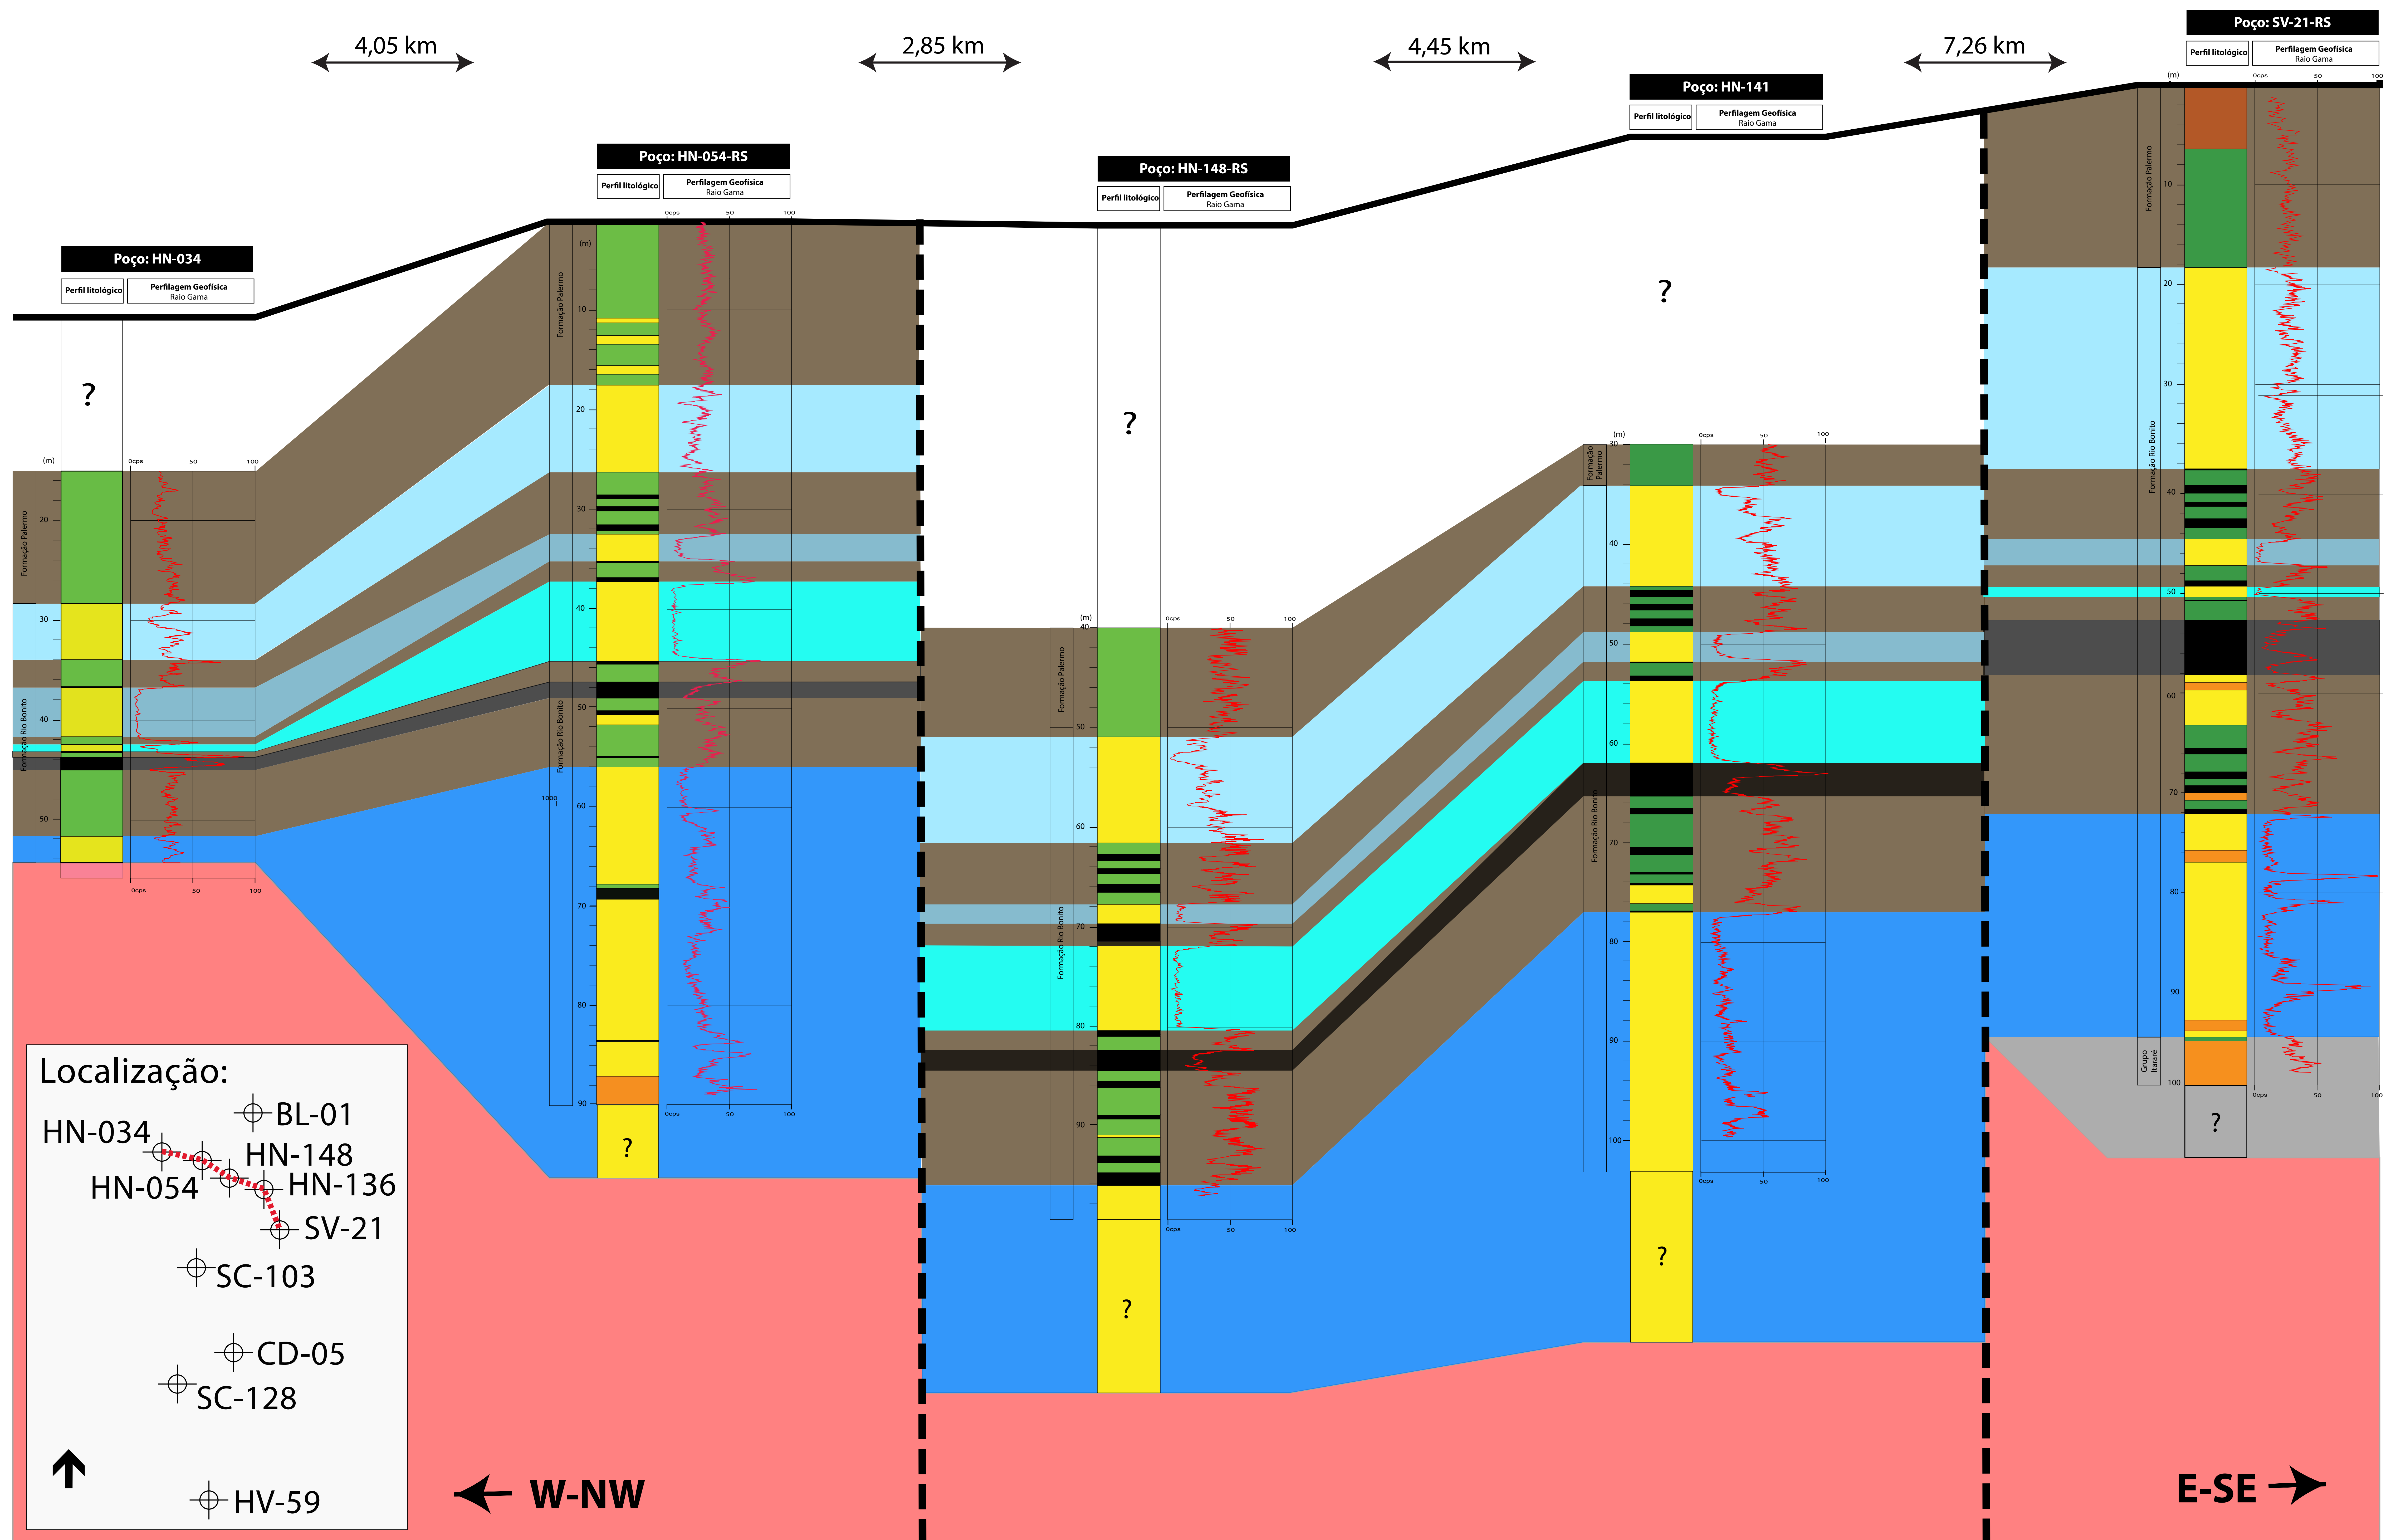
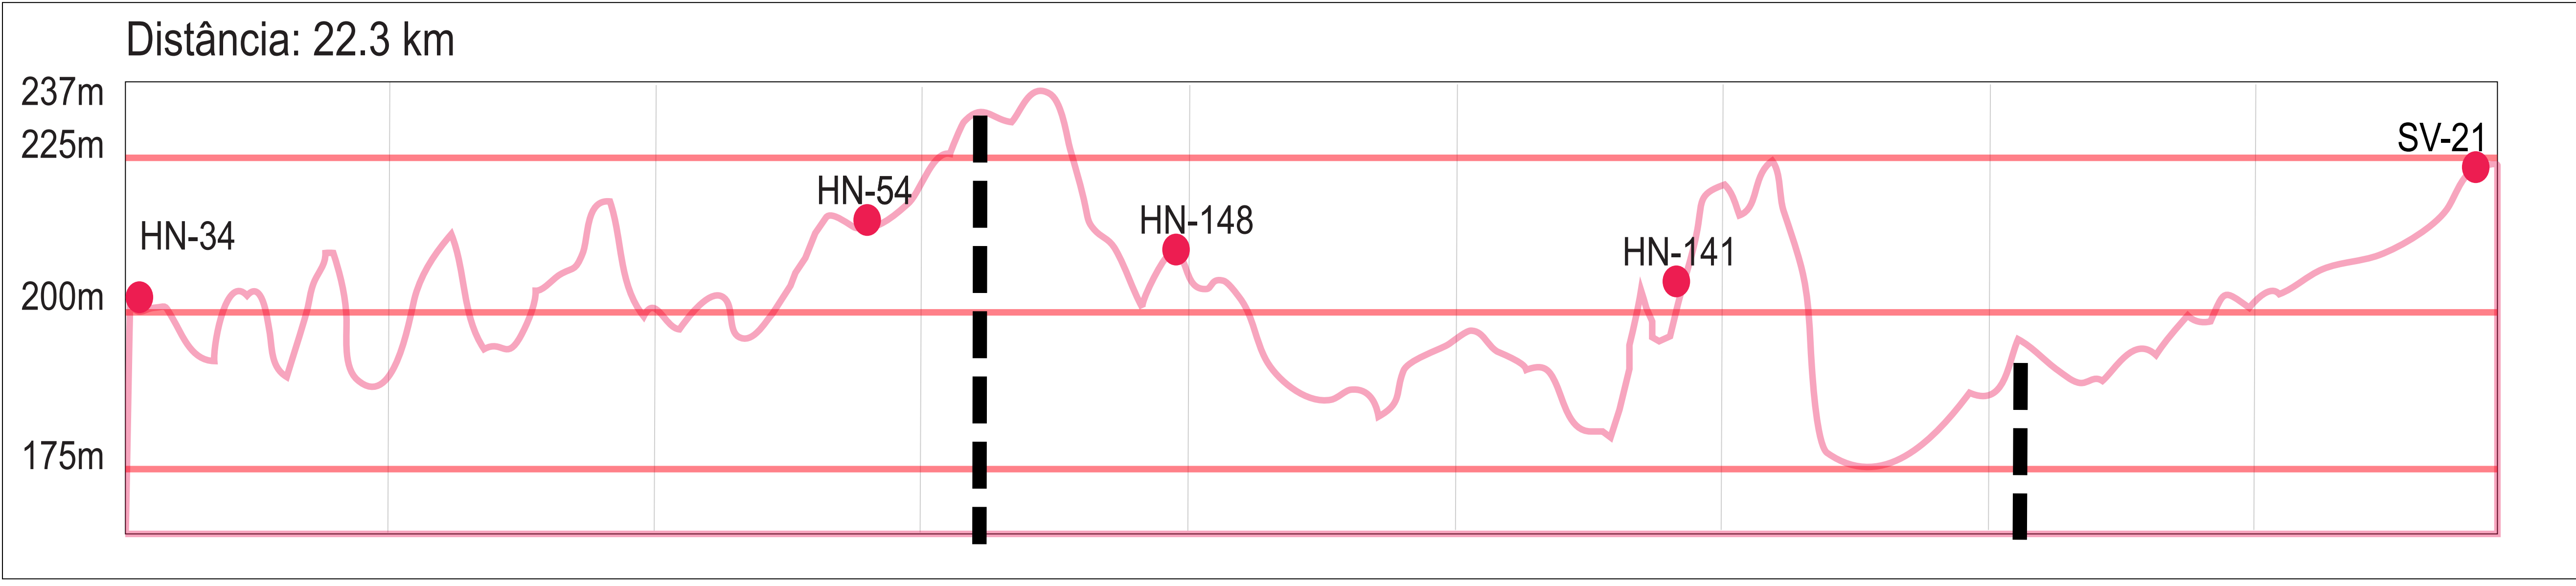


SEÇÃO STRIKE

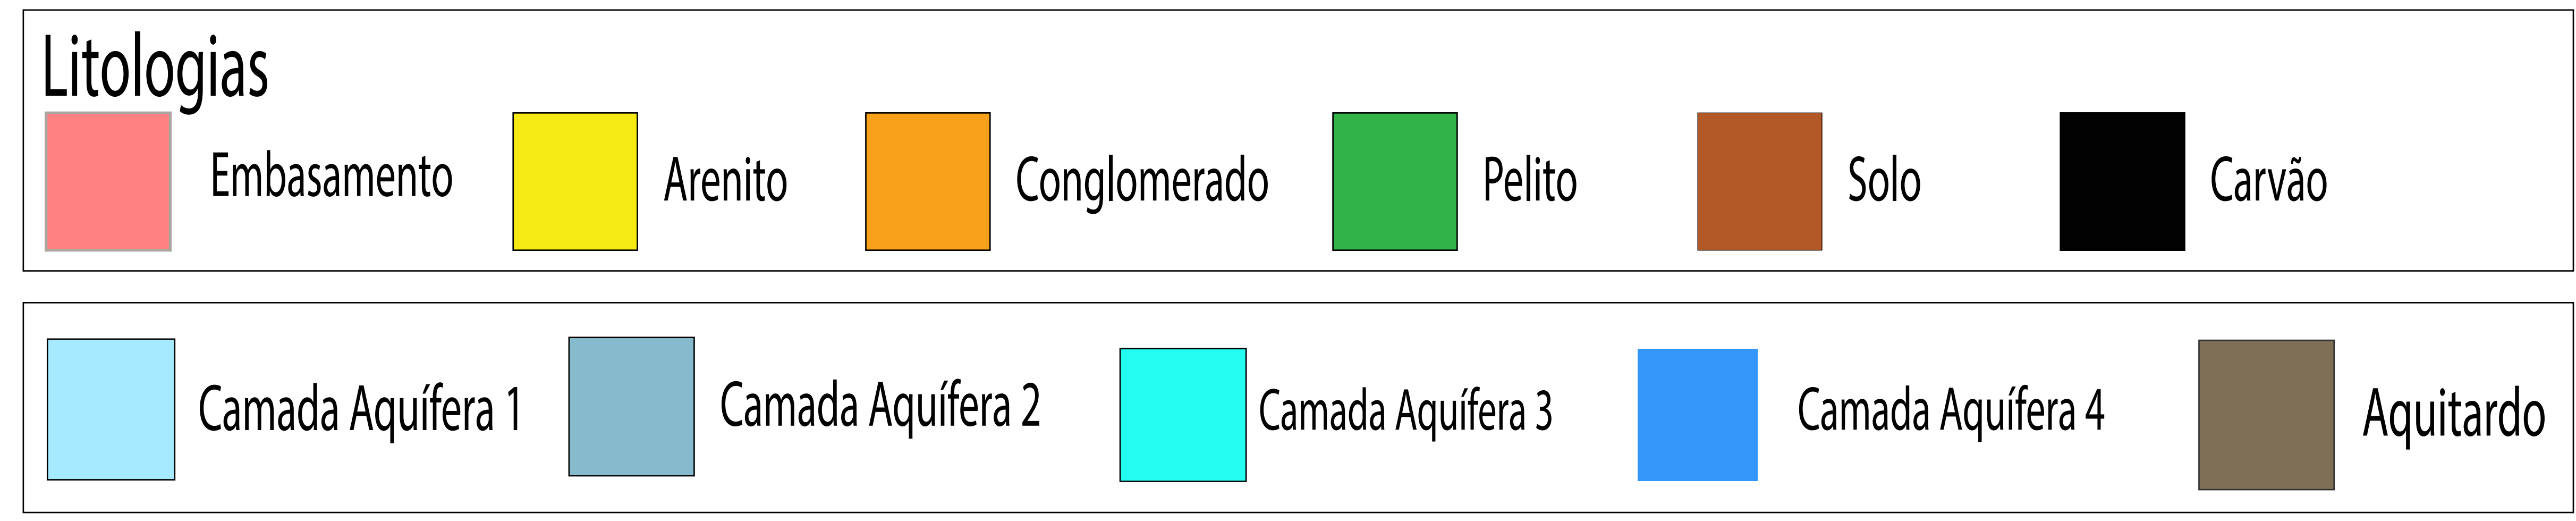

← W-NW

E-SE →