


REVITALIZAÇÃO URBANA E HABITAÇÃO ESTUDANTIL EM SANTA CRUZ DO SUL

A PRAÇA


PLANTA

escala 1:250

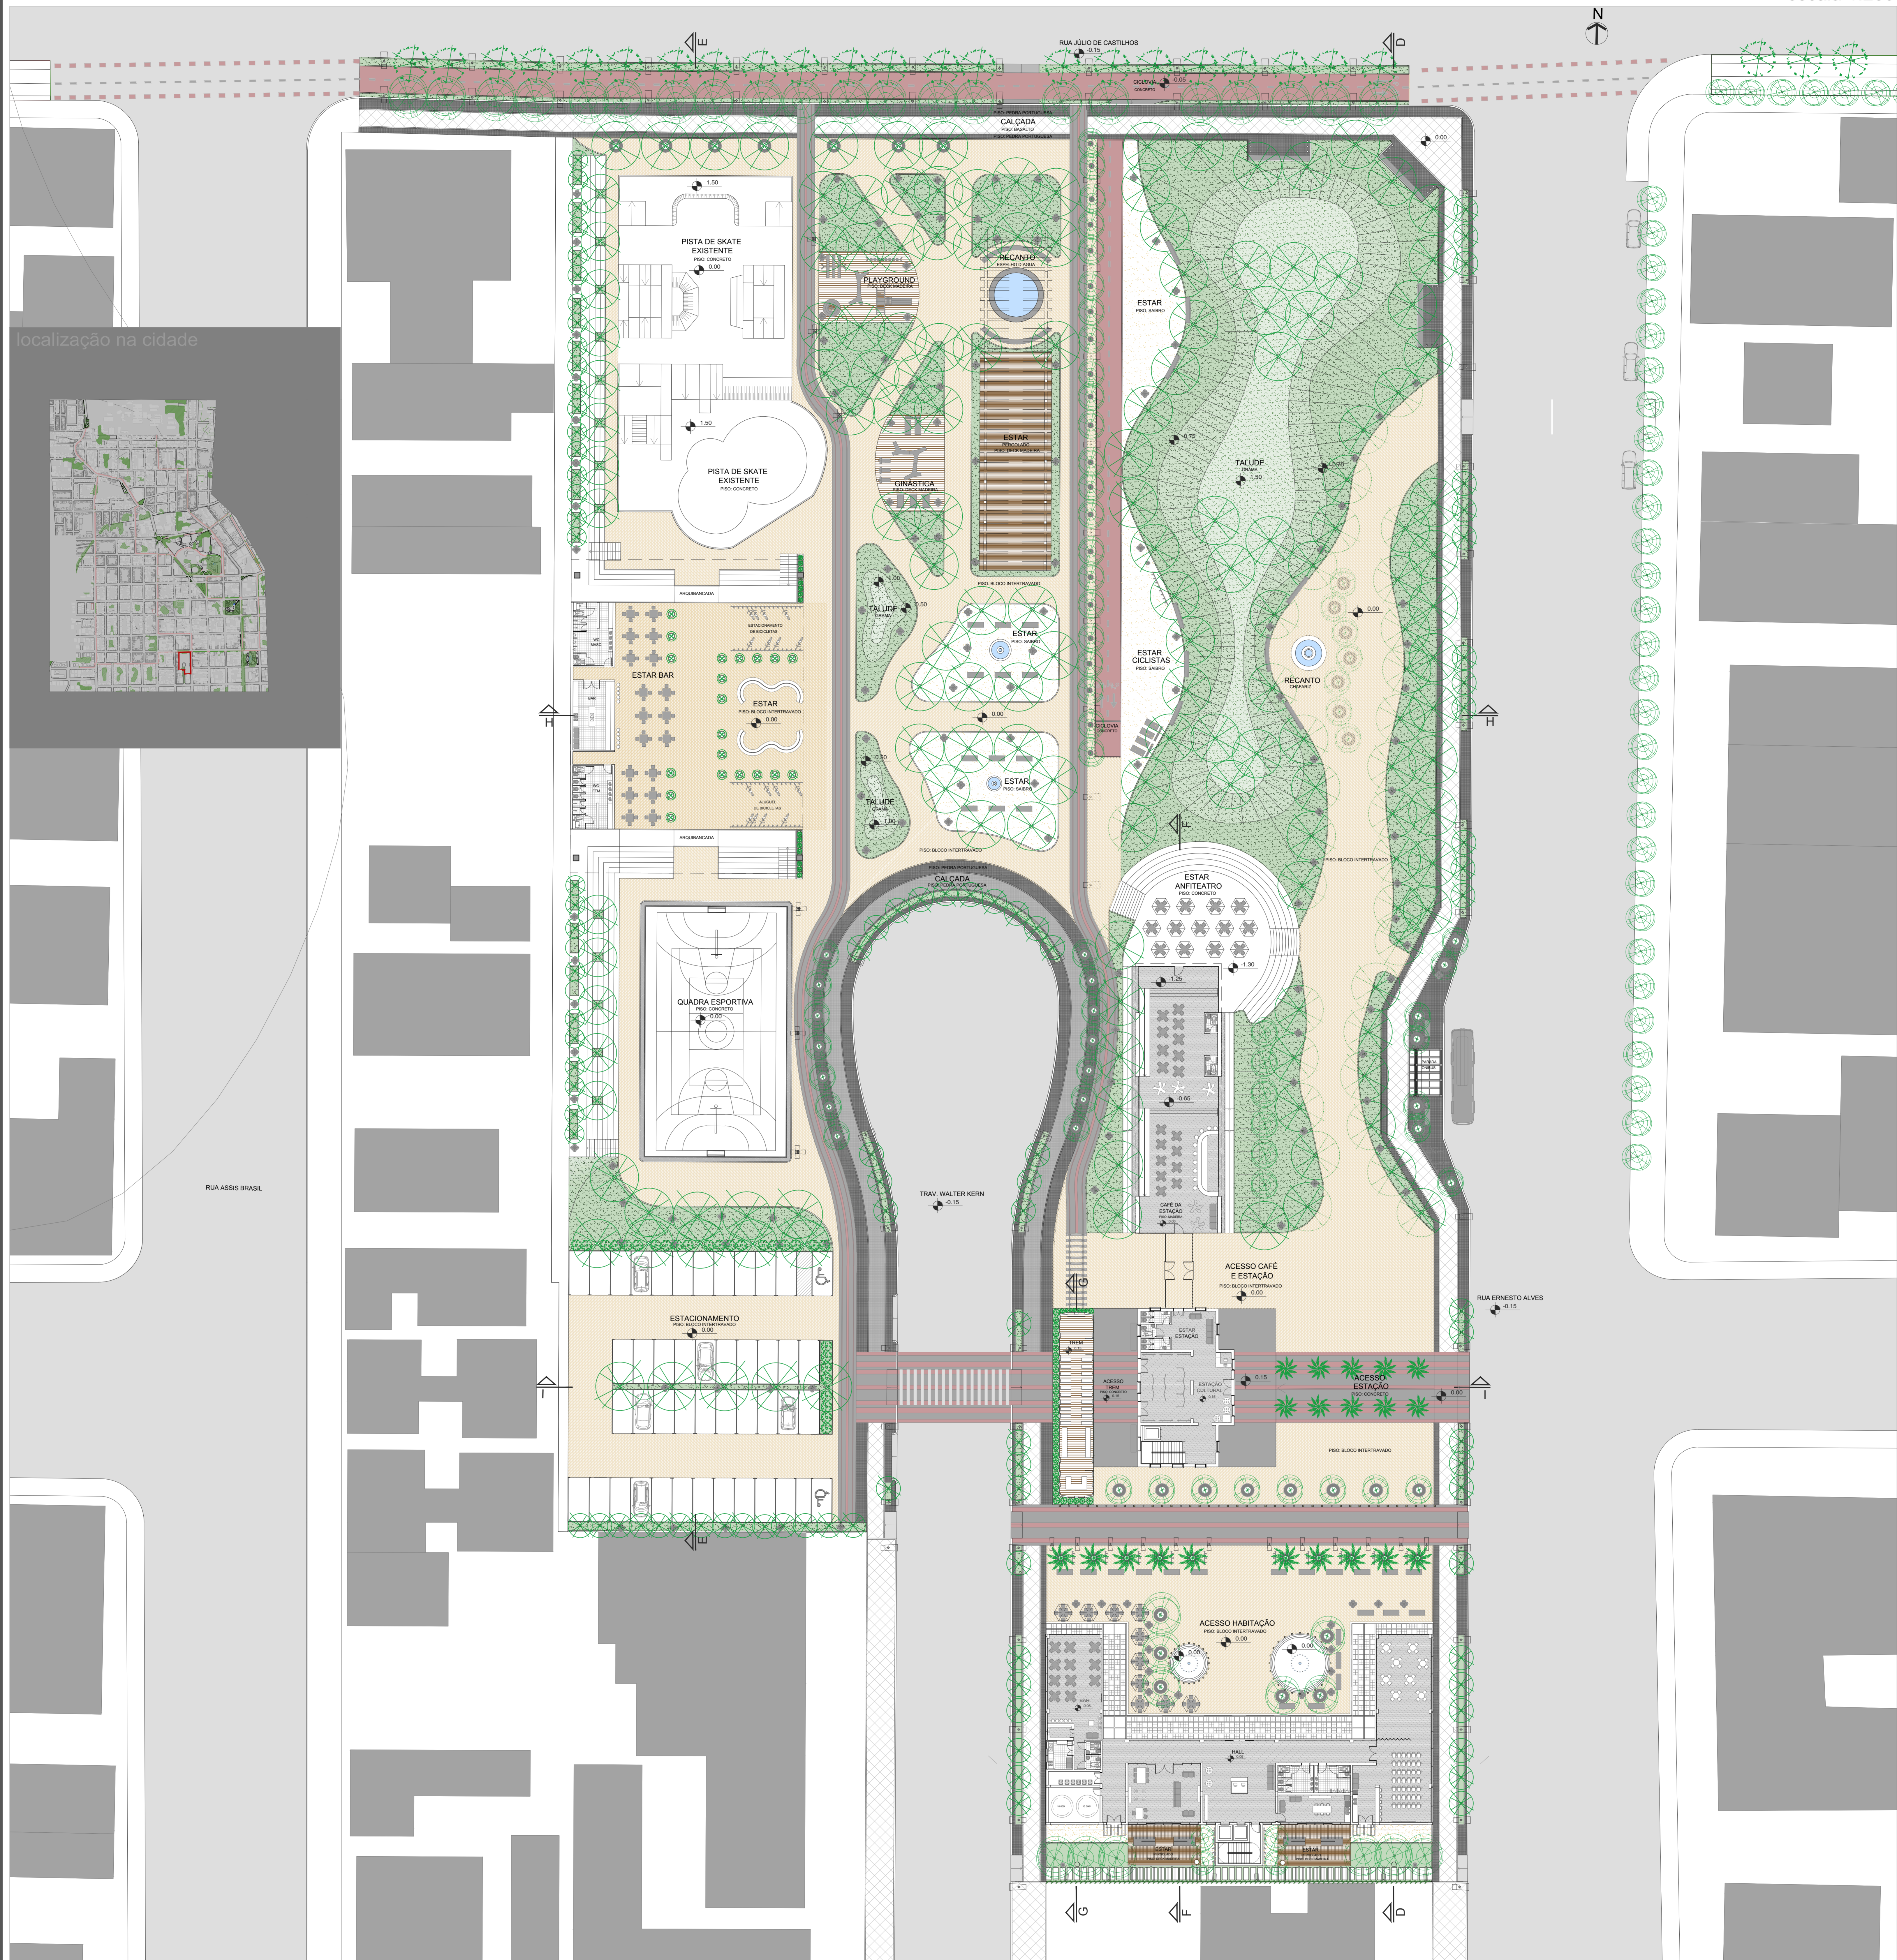

CORTE DD

escala 1/250

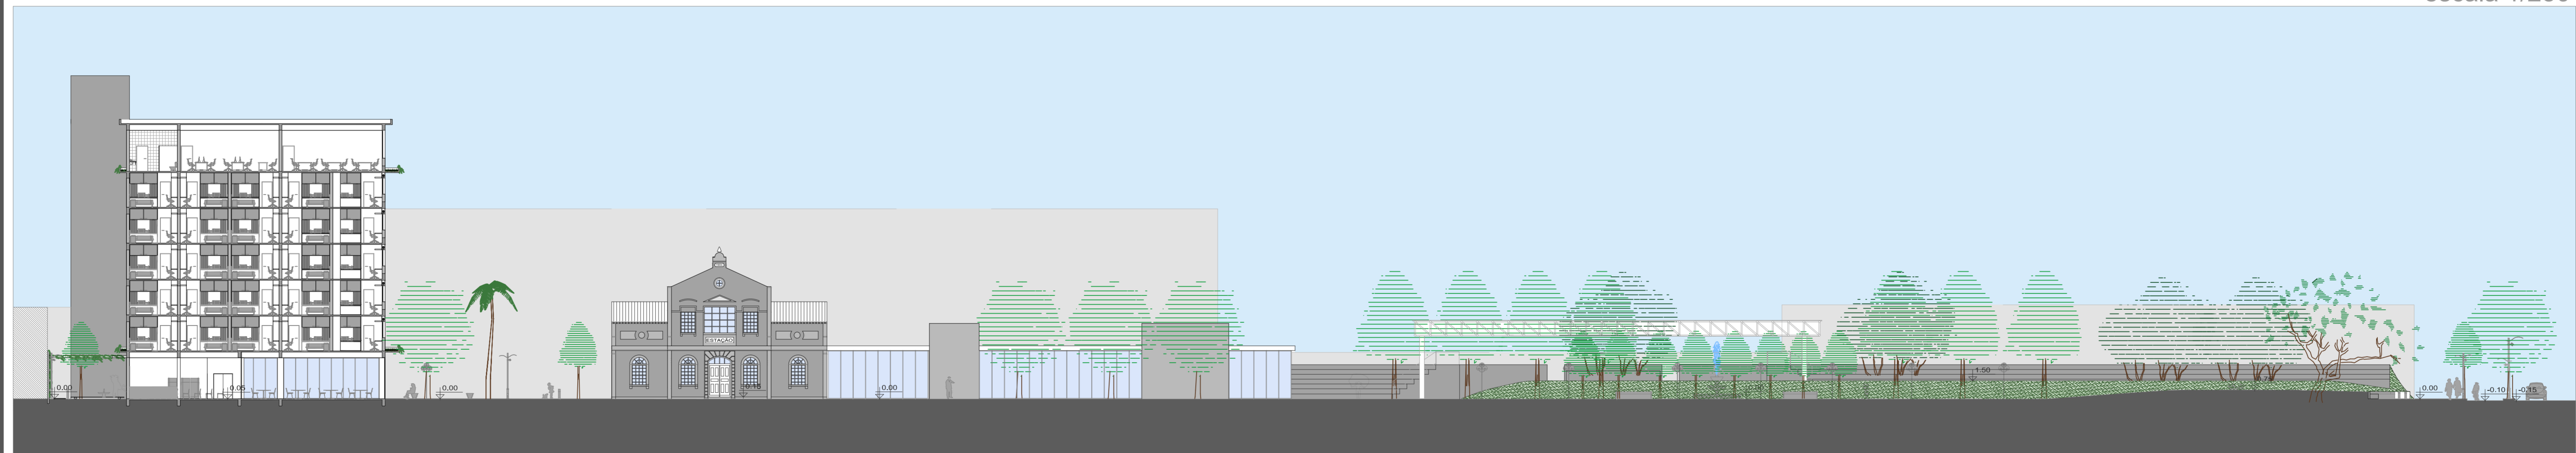

CORTE EE

escala 1/250

