

REVITALIZAÇÃO URBANA E HABITAÇÃO ESTUDANTIL EM SANTA CRUZ DO SUL

A PRAÇA

CORTE FF

escala 1:250




vista praça e recanto do chafariz




CORTE HH

escala 1:250

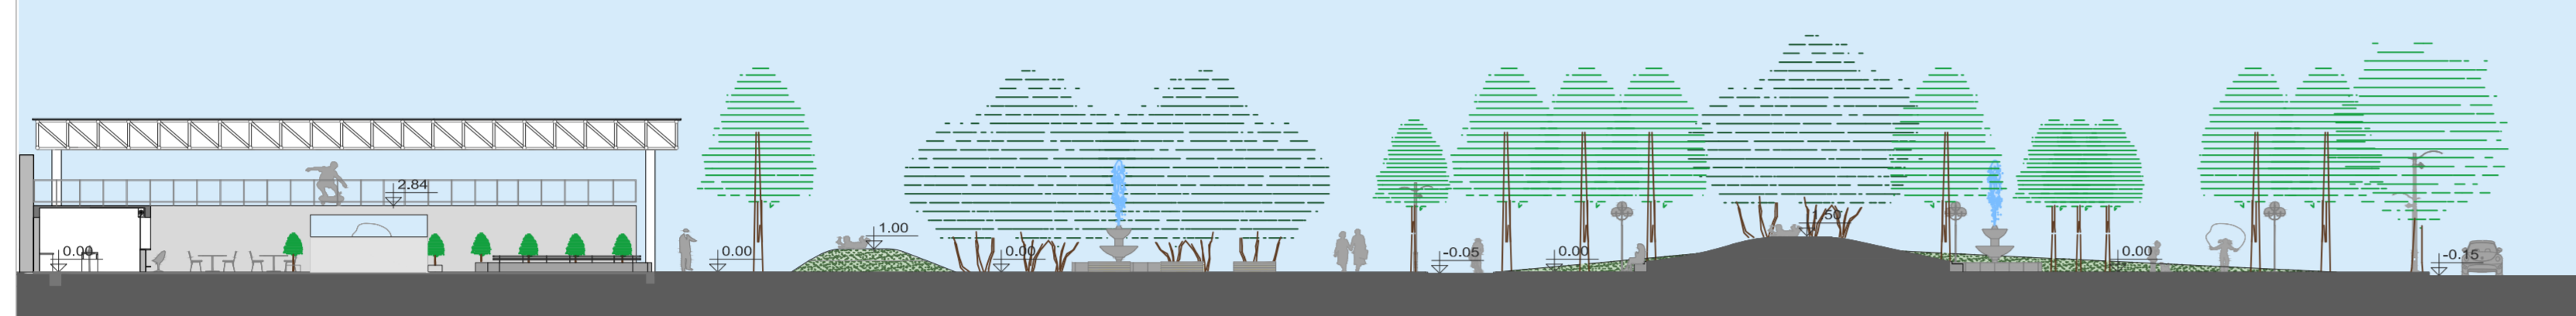


CORTE GG

escala 1:250

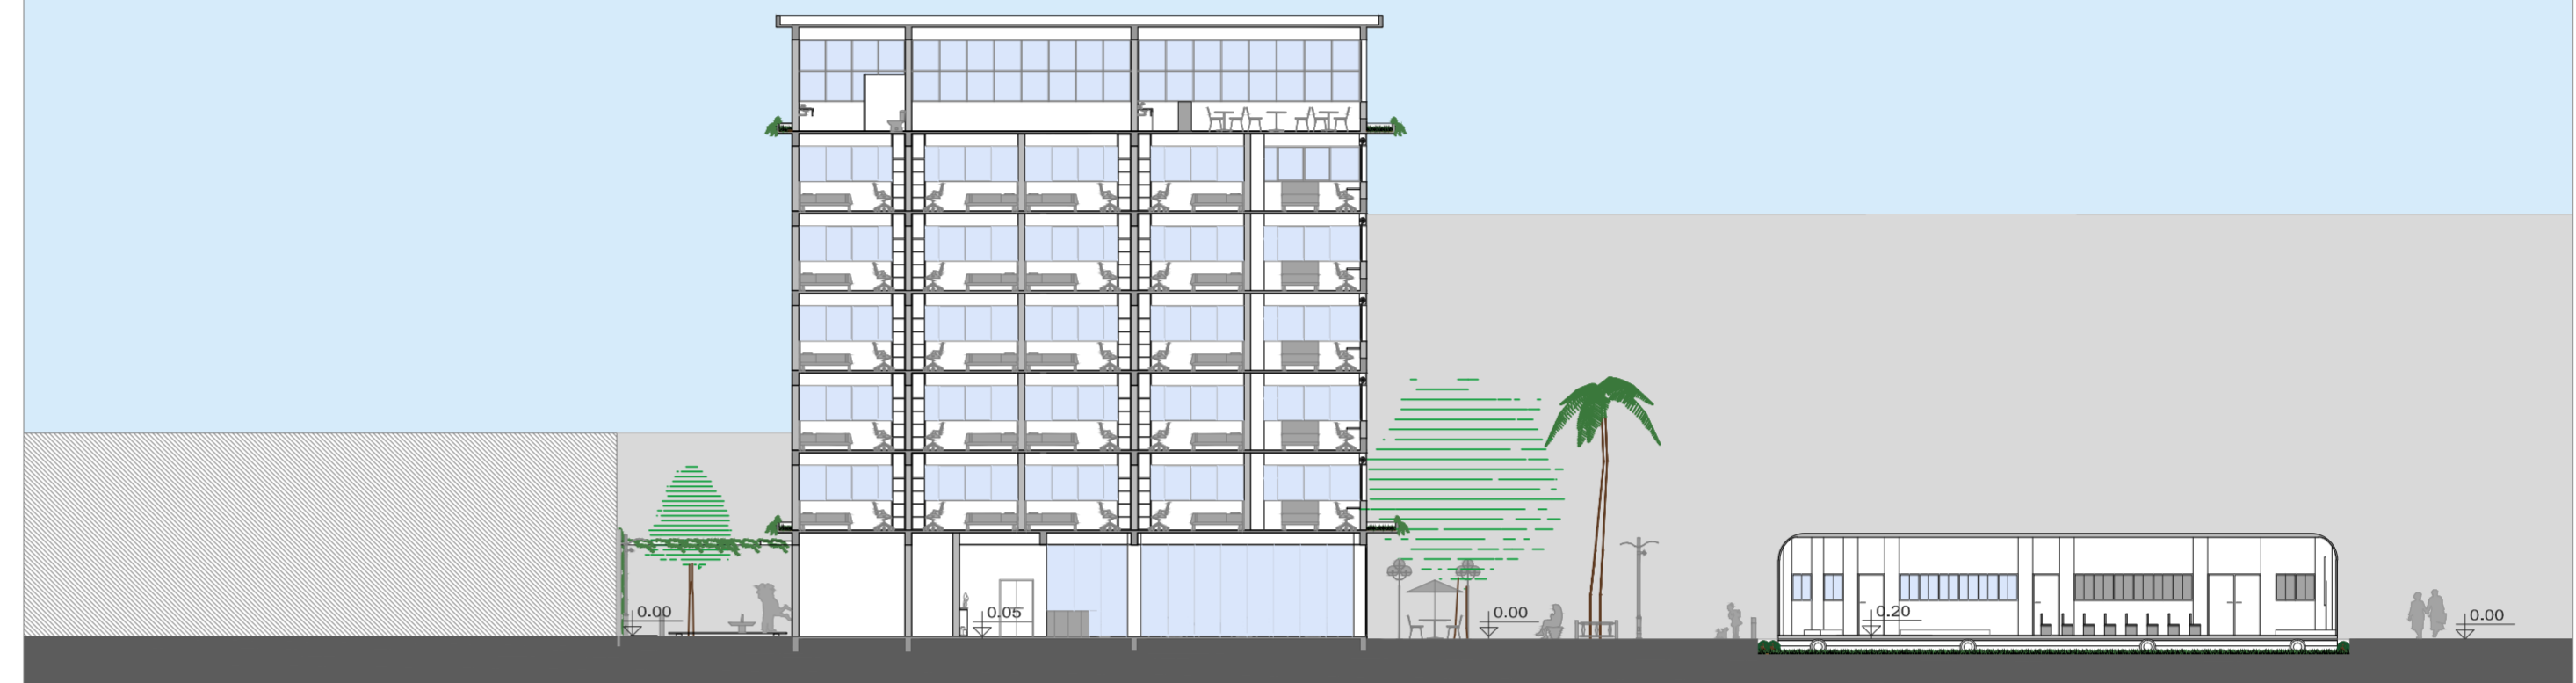


CORTE II

escala 1:250

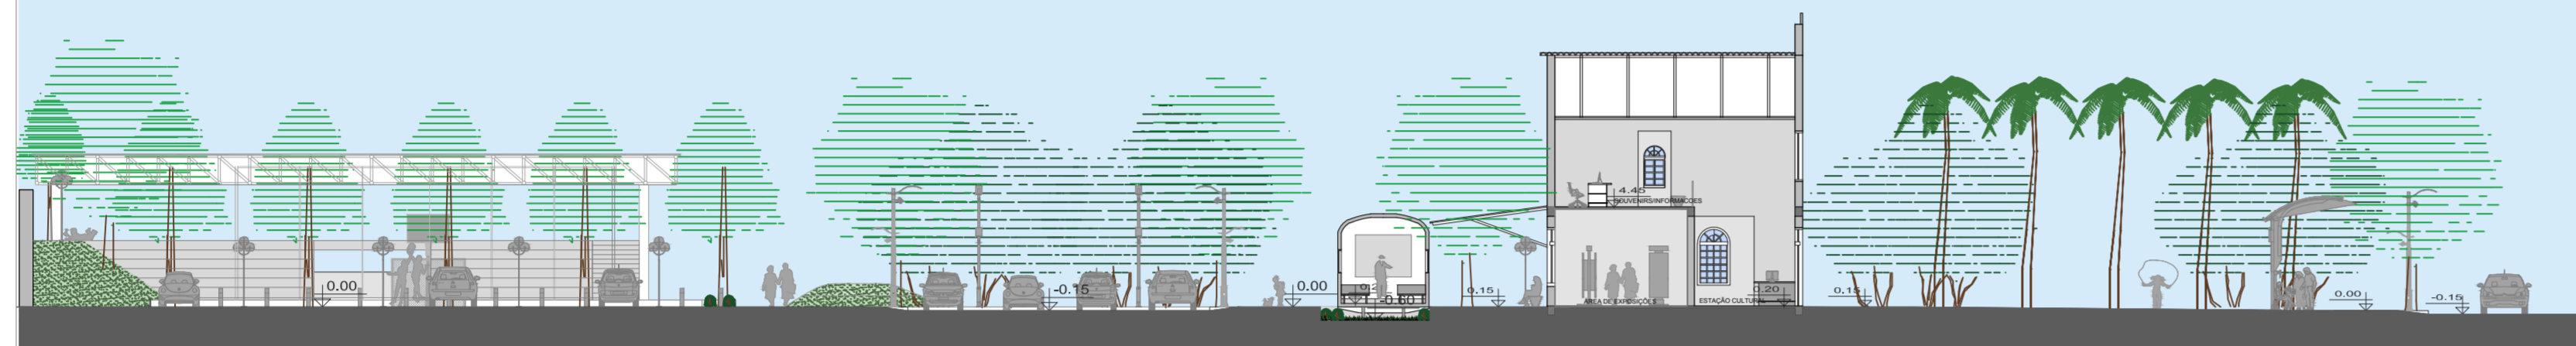

PLANTA AMPLIADA TÉRREO ESTAÇÃO CULTURAL E CAFÉ DA ESTAÇÃO

ESCALA 1:100

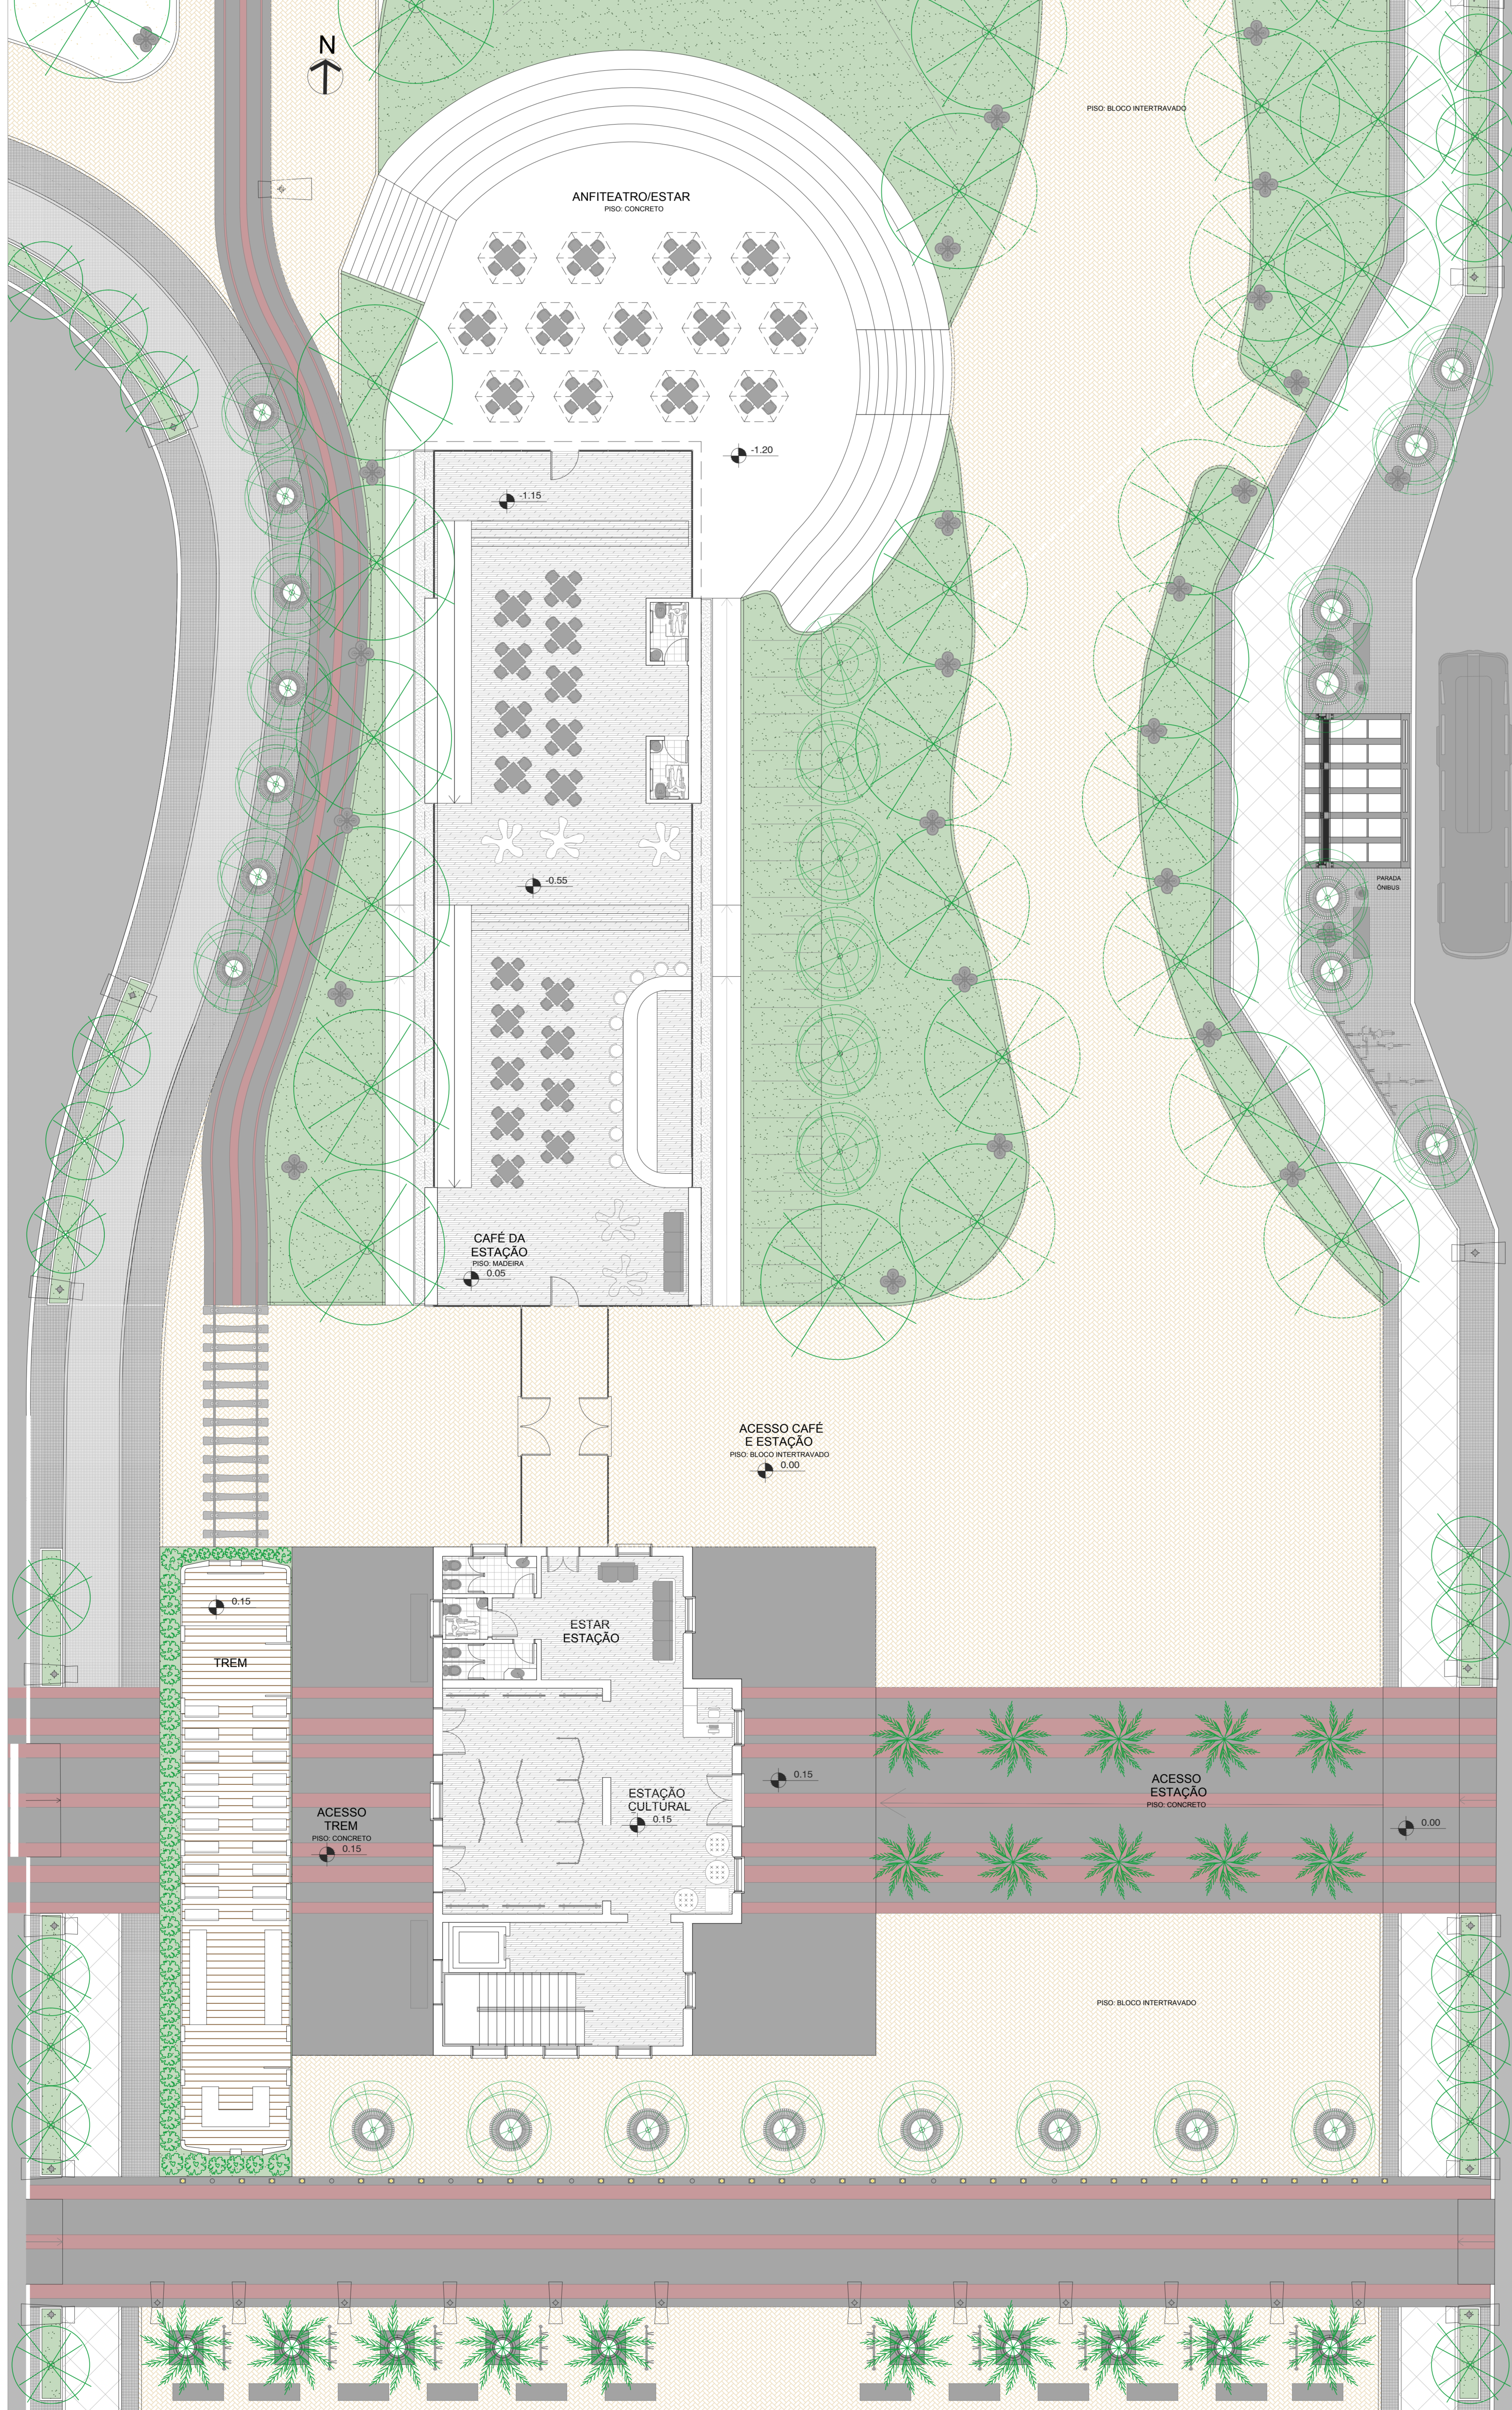


localização



vista anfiteatro e bar da estação



vista anfiteatro e bar da estação

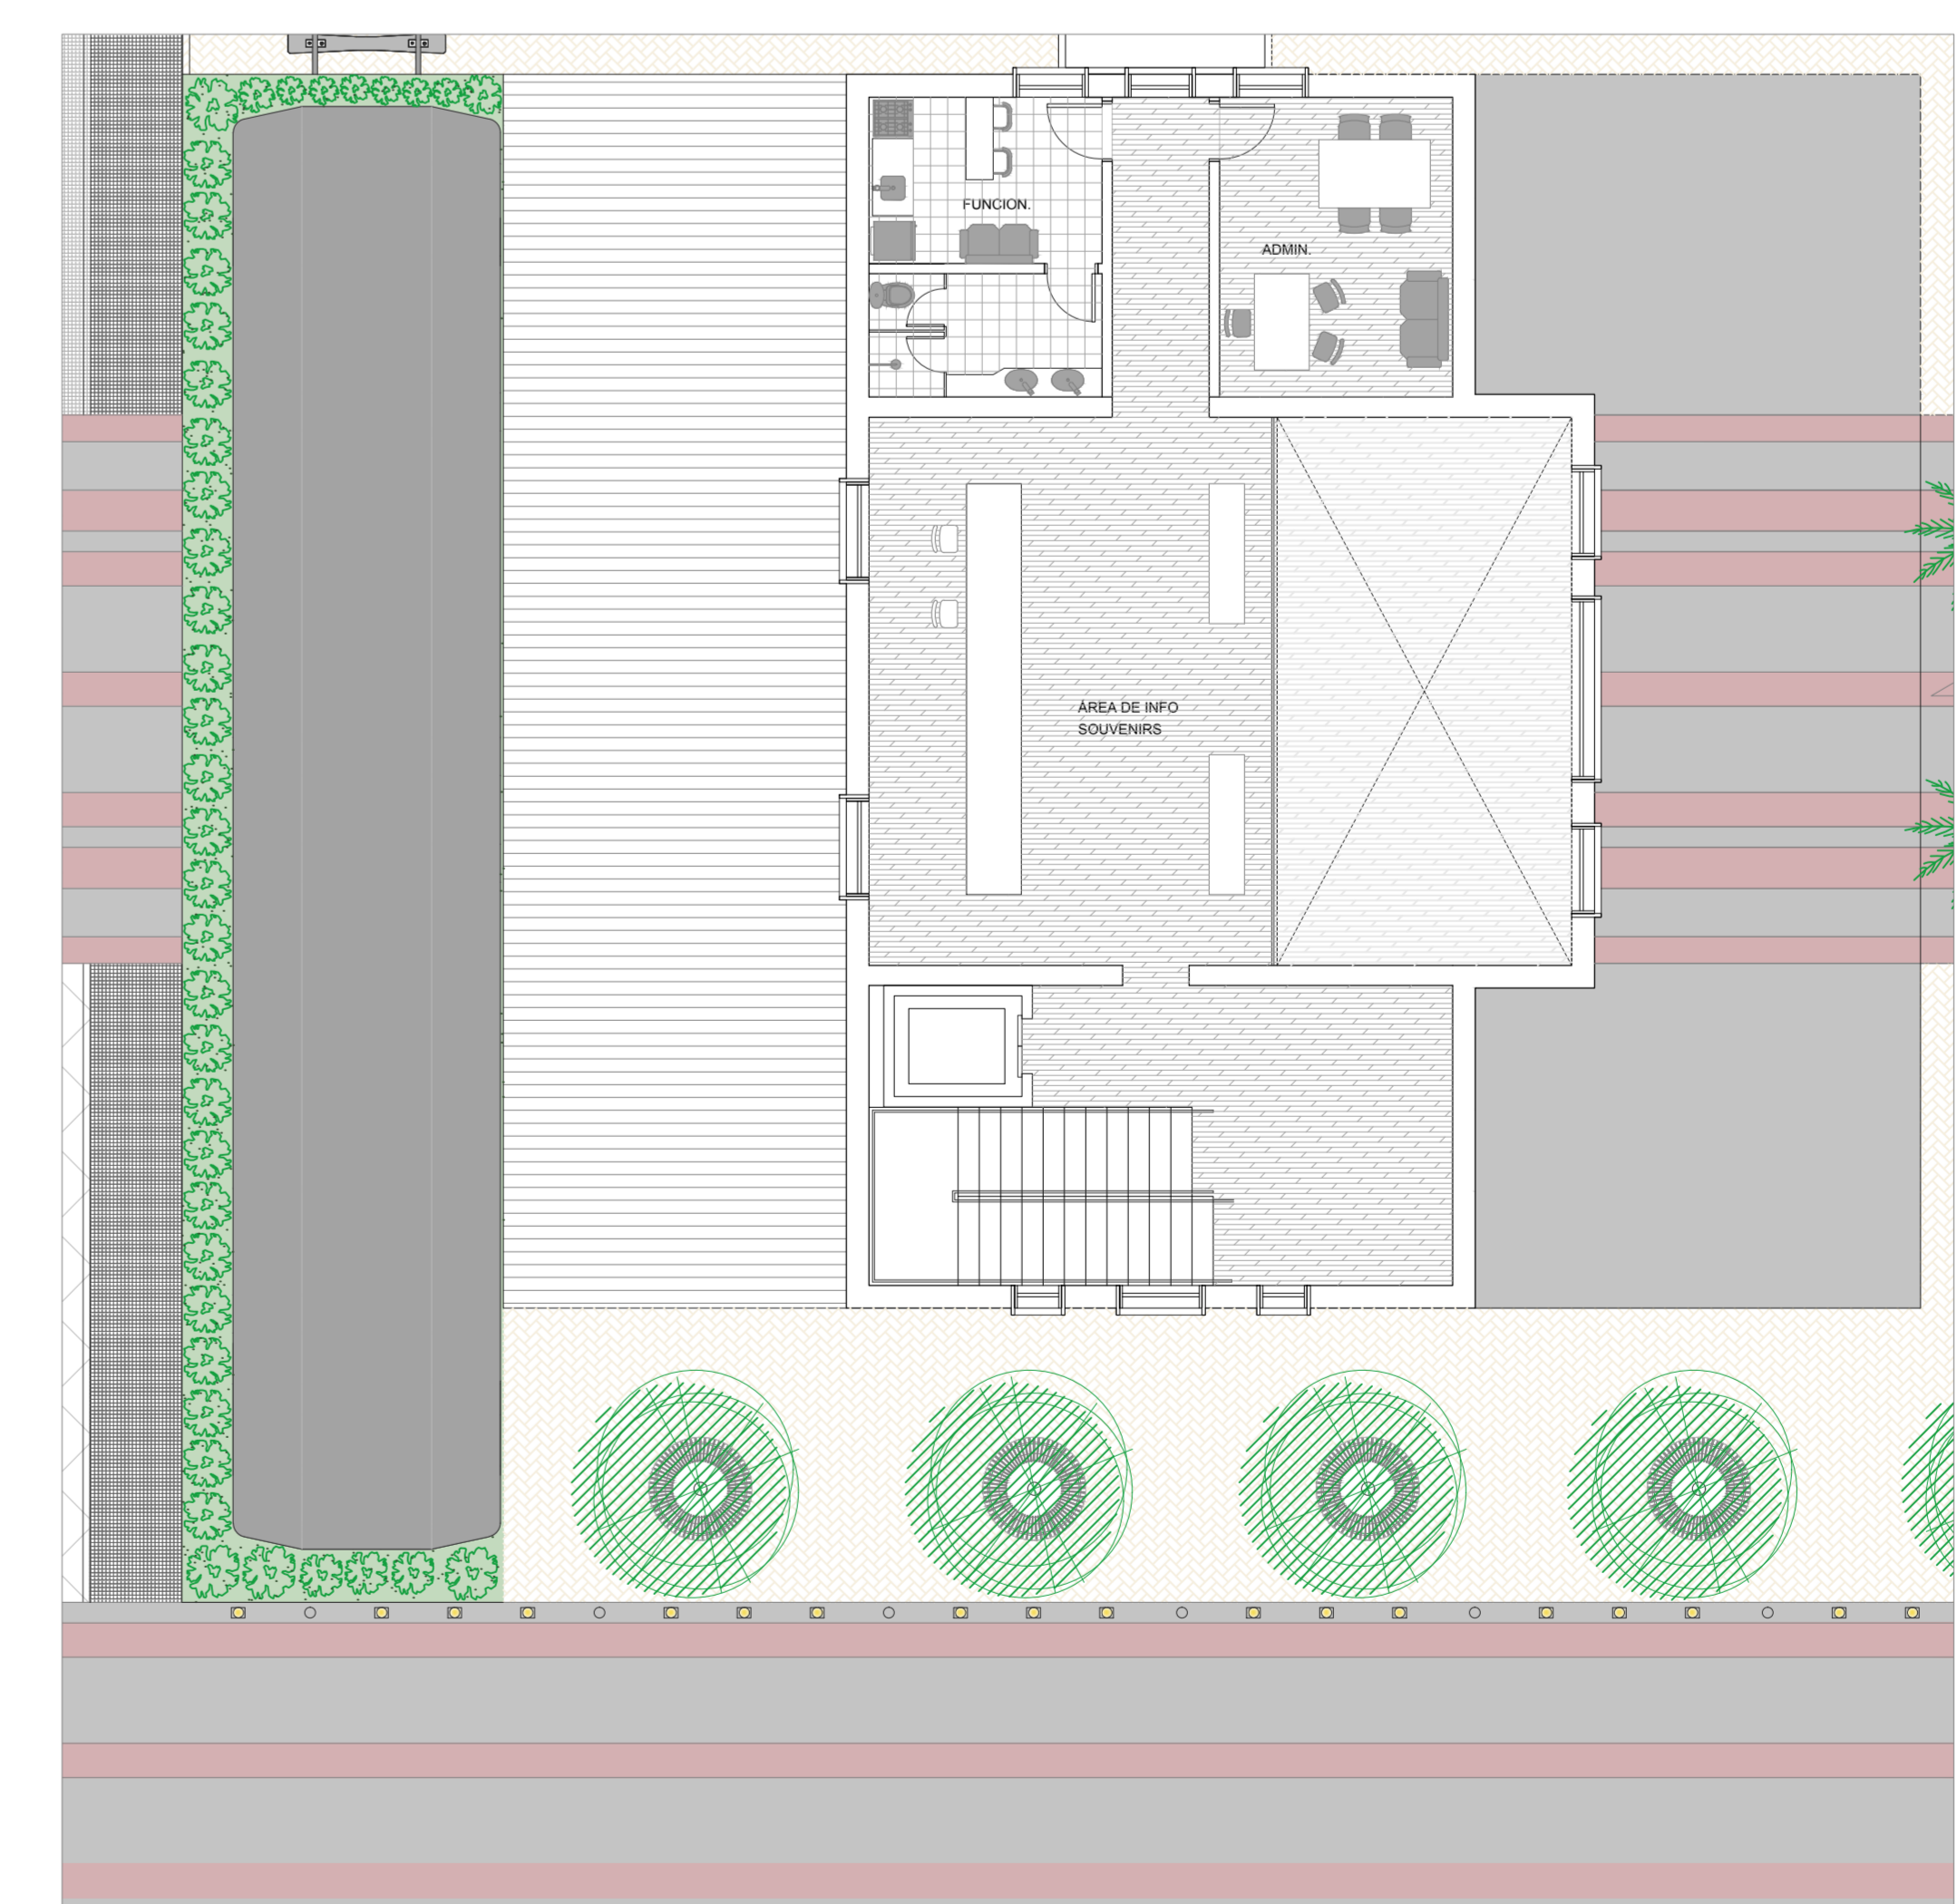

PLANTA 2 PAV. ESTAÇÃO CULTURAL

ESCALA 1:100